


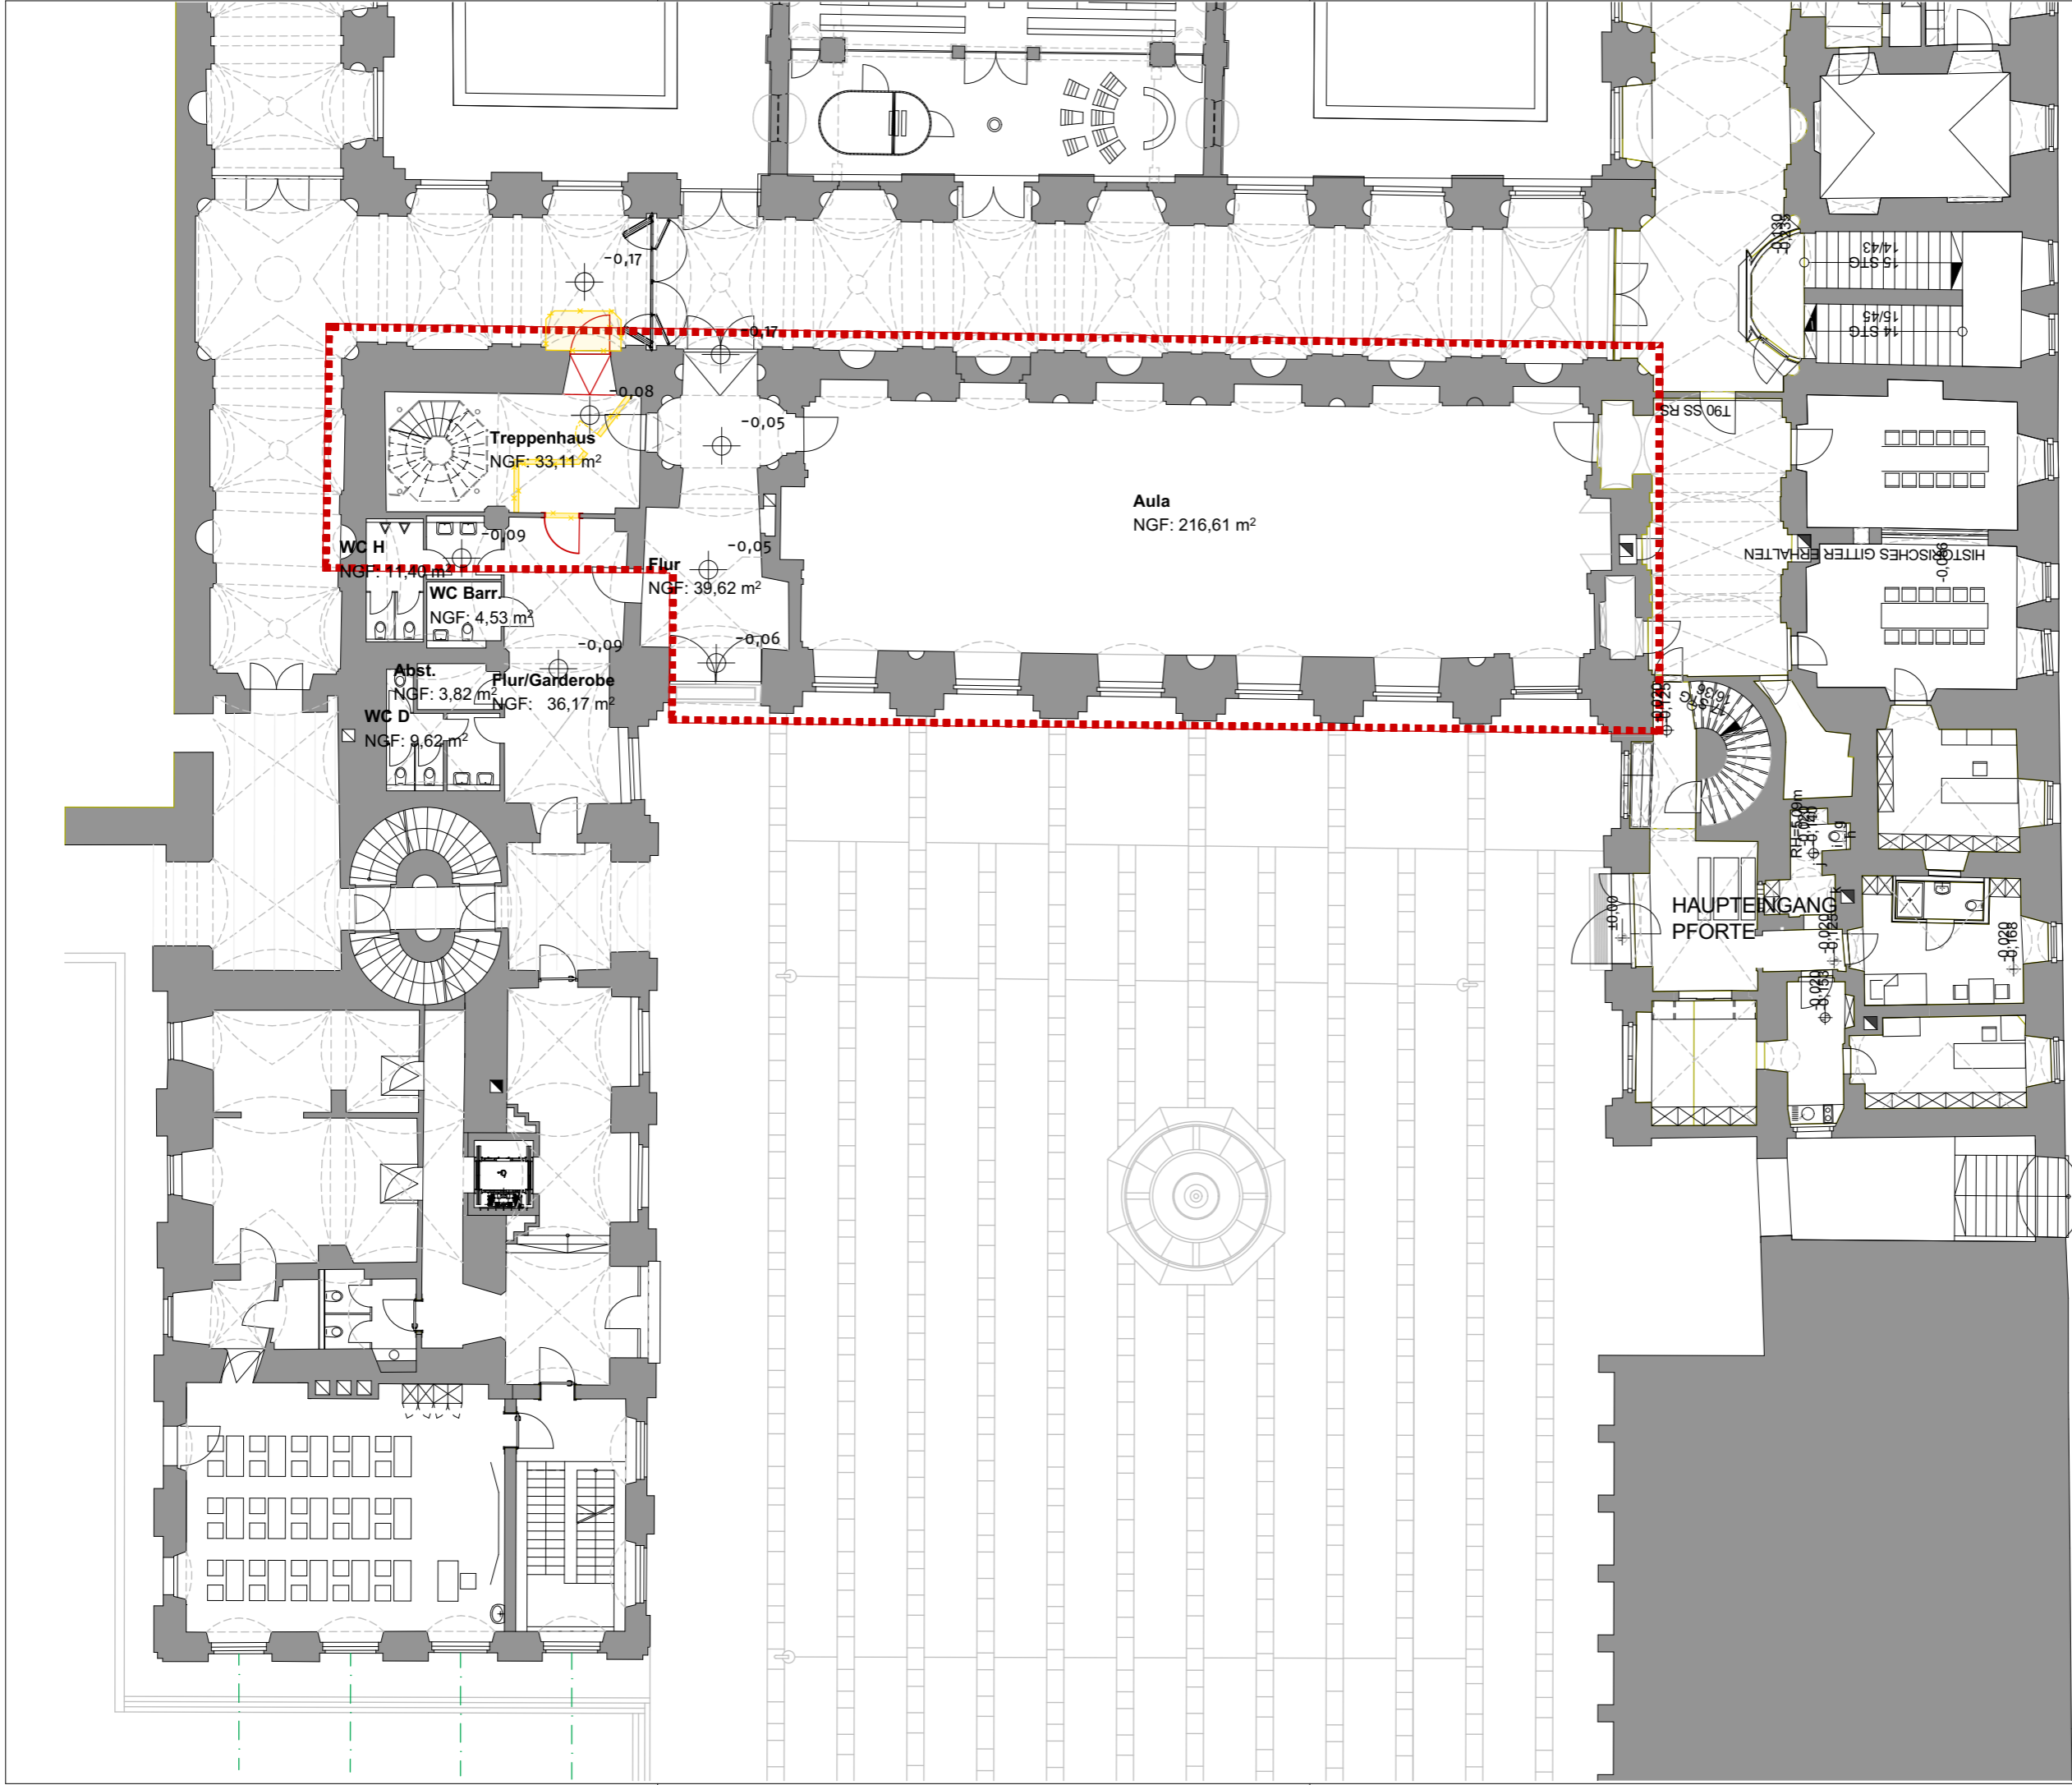

Zisterzienserinnen - Abtei Waldsassen Sanierung und Neuausrichtung der Bibliothek	ÄNDERUNG	INDEX	STAND	INDEX
	2023-24_LV000			
	PLANNUMMER	INDEX	PLANINHALT	MAßSTAB
	2023-24 LV		Lageplan	1:500 A3
PROJEKTNUMMER			BEARB	ERSTELLT
				GRÖßE



Zisterzienserinnen – Abtei
Waldsassen
Sanierung und
Neuausrichtung der Bibliothek

2023-24 LV

PROJEKTNUMMER

ÄNDERUNG

2023-24_LV000

PLANNUMMER

INDEX

Übersicht EG

PLANINHALT

BEARB

ERSTELLT

1:200


MAßSTAB

A3

GRÖßE

STAND

INDEX

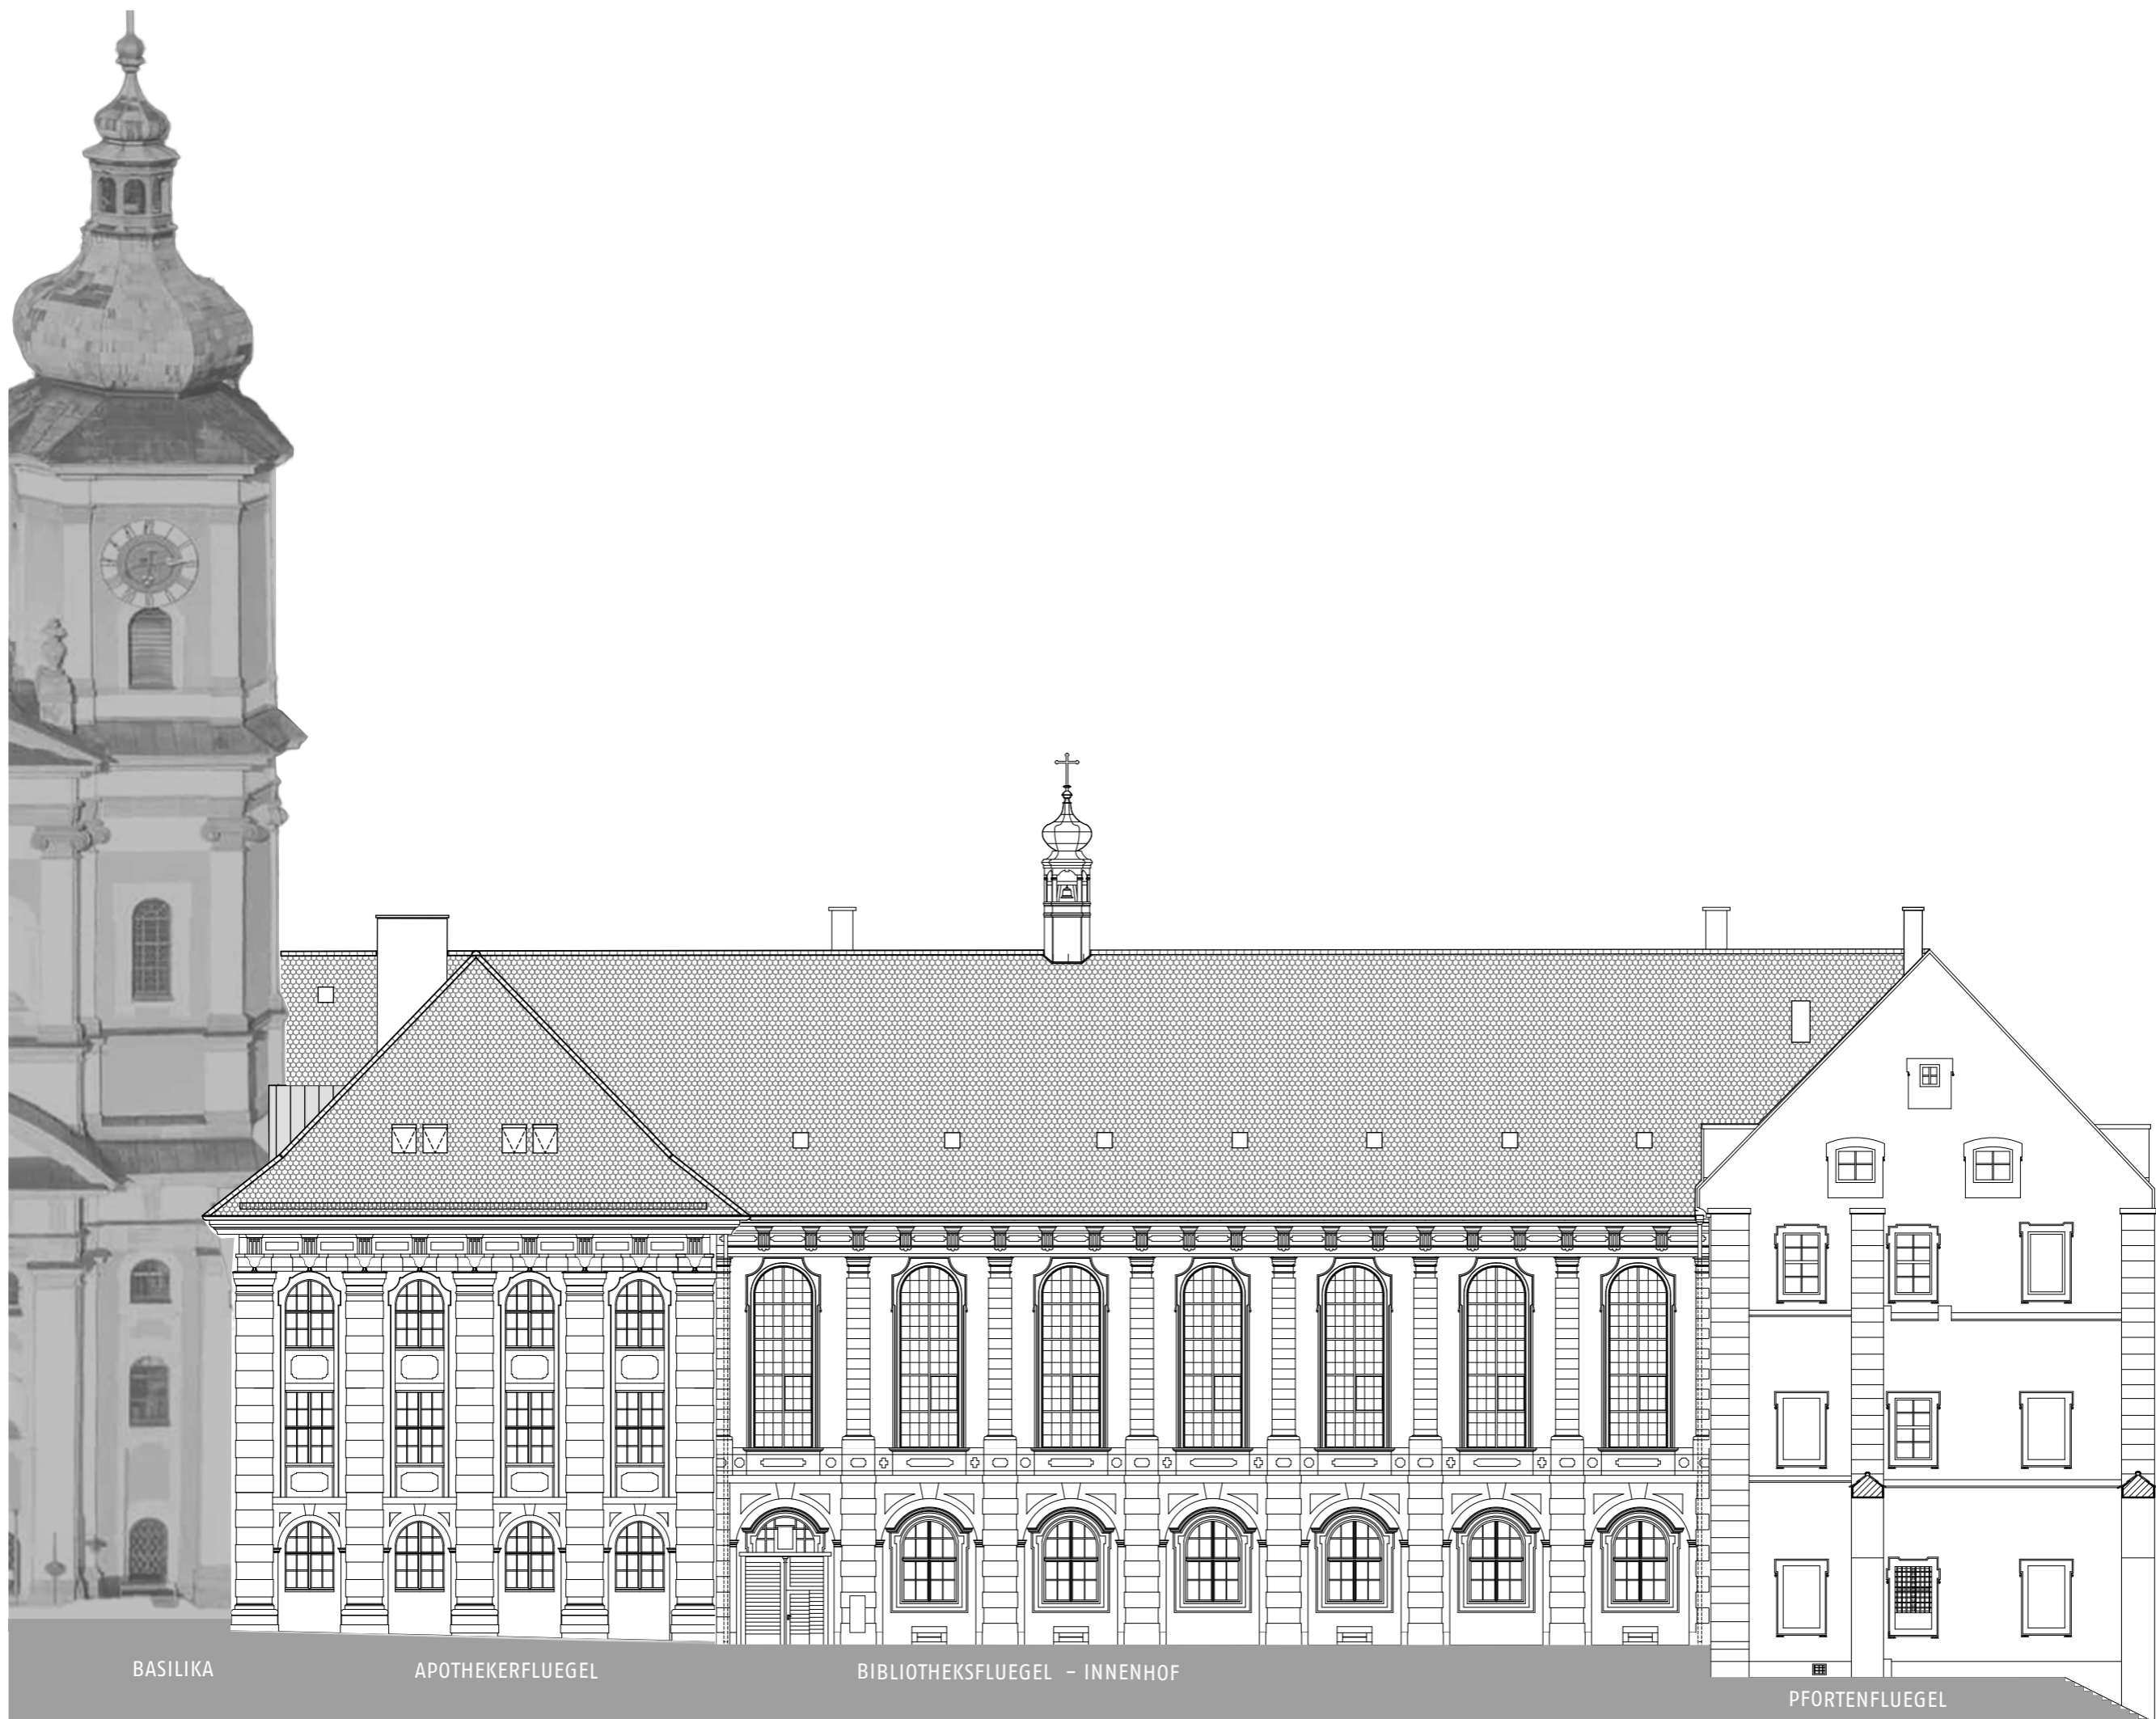

BASILIKA

APOTHEKERFLUEGEL

BIBLIOTHEKSFLUEGEL - INNENHOF

PFORTENFLUEGEL

ÄNDERUNG

Zisterzienserinnen - Abtei
Waldsassen
Sanierung und
Neuausrichtung der Bibliothek

2023-24 LV

PROJEKTNUMMER

2023-24_LV312.6

PLANNUMMER

INDEX

Gerüststellung Ansicht Innenhof

PLANINHALT

BEARB

ERSTELLT

MAßSTAB

A3

GRÖßE

STAND

INDEX

