


Sickermulde über belebte Bodenschicht (30 cm) 442,18 üNN  
(ca. 52 qm Anstauhöhe ca. 0,30 cm = ca. 15 cbm)

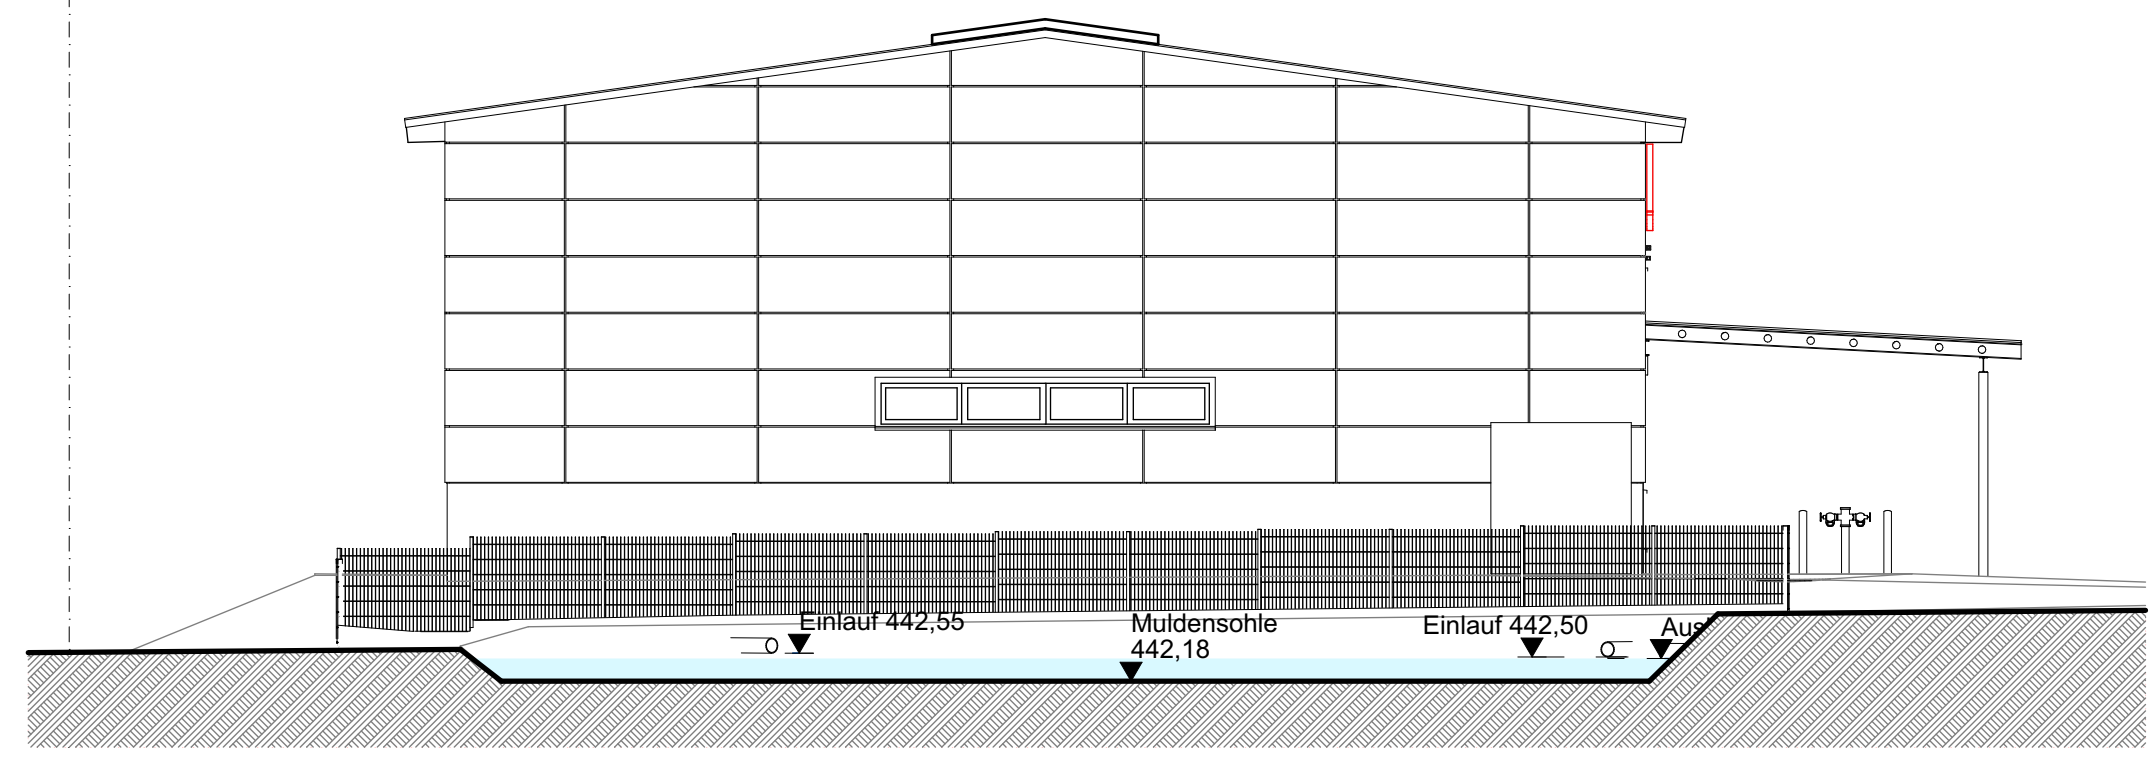

Projekt  
Neubau  
Feuerwehrhaus Medlingen  
Untermedlinger Straße

Bauherr  
Gemeinde Medlingen  
Bergstraße 3  
89414 Medlingen

Plan Nr./Plan  
01 -1. Entwässerung

M. 1:100  
Datum 11.03.2026

Mulde Schnitt M 1:100