
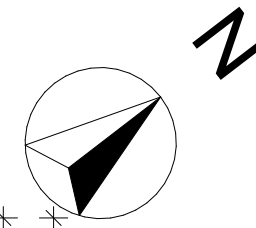
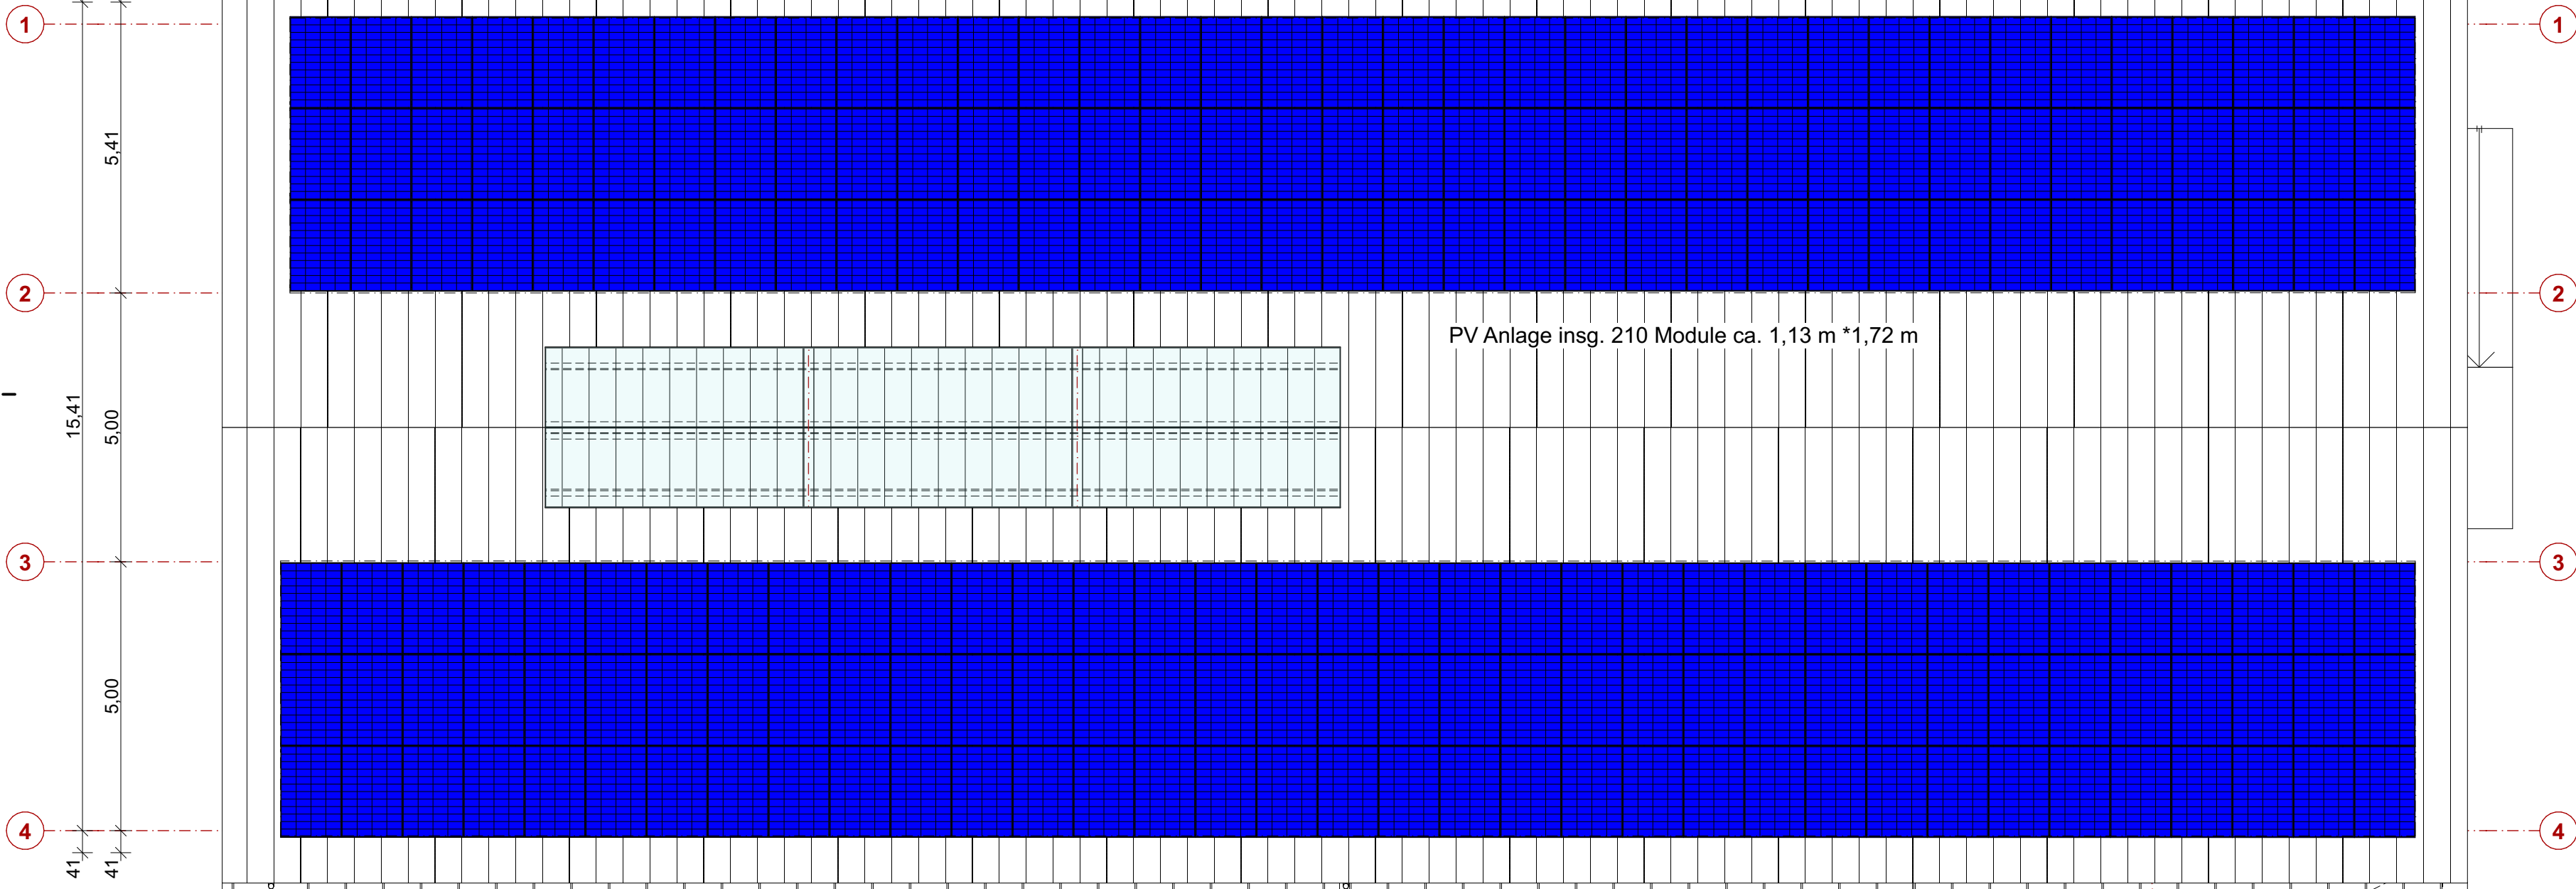


Mulde

B


A

Grenze

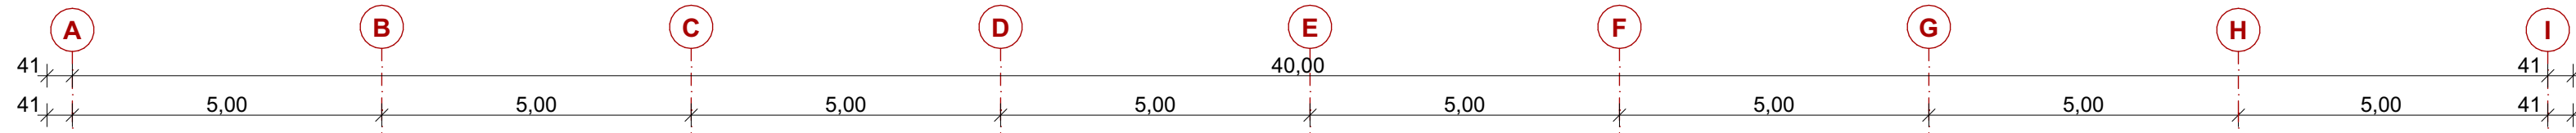

2

Metalldach beschichtet gem. RC 3 oder RC 4 entspr. DIN 10169:2010-2

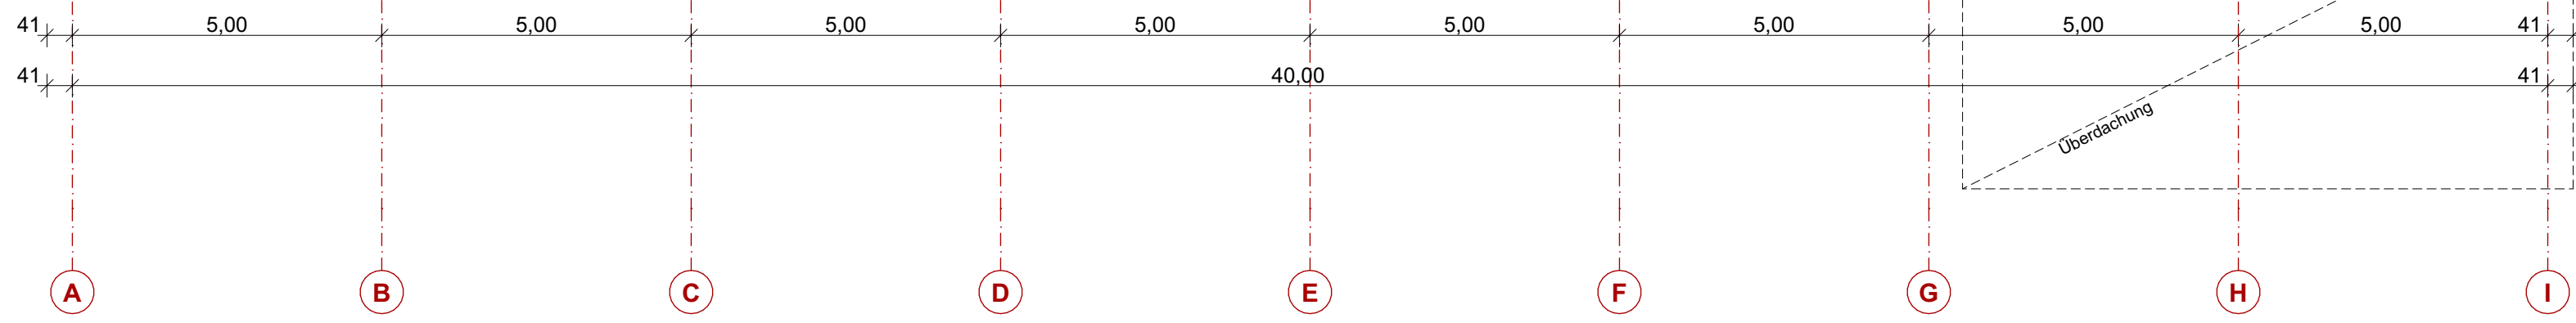

Grenze

Fahrradweg Bestand

Fahrradweg neu

Projekt
**Neubau
 Feuerwehrhaus Medlingen
 Untermedlinger Straße**

Bauherr
**Gemeinde Medlingen
 Bergstraße 3
 89441 Medlingen**

Plan Nr./Plan
04 Dachdraufsicht

M. 1:100
 Datum 13.10.2025