LEGENDE

- geschlossener Bauzaun mit Toranlage (Lstg. VE010)
- offener Bauzaun (Lstg. VE010)
- Bauschild (Lstg. VE 010)
- Verkehrsschild (Lstg. VE 010)
- asphaltierte Baustraße, bestand
- asphaltierte Baustraße, neue (Lstg. VE 010)
- Schotterstraße für kleine Fahrzeuge
- Kran mit Schwenkbereich (Lstg. VE050)
- Verkehrsrichtung Baustelle
- Schotterfläche für Vorplatz Büro- u. Sanitärcontainer AG, Parkplätze, Sanitärcontainer AN (Lstg. VE010)
- Schotterfläche zentrale Bauabfallentsorgung
- Lagerfläche / Fläche für Zwischenlagerung Erde
- Parkplätze
- Umriss Baugrube, aktuelle und genaue Lage siehe Baugrubenplanung
- Umriss Fassade EG
- Position Bauaufzug
- Videoüberwachung

TGA-LEGENDE

- Baustromverteiler
- H07RN-F Kabel bis 50mm² (zu den einzelnen Haupt- und Baustromverteiler)
- Versorgungskabel (Vom Versorger zu dem HA - Anschlussverteiler)
- Kabel- und Leitungsbrücke - Spannweiten und lichte Höhen nach Erfordernis (Alternativ erdverlegt, jedoch sind Verkehrslasten und Einschränkungen der Revisionierbarkeit zu beachten
- Erdverlegte Kabel & Leitungen (Tiefbau)
- Brauchwasserleitung inkl. Dämmung und Begleitheizung
- Zapfstelle Bauwasser mit Anschlusskupplung (Schlauch kommt vom AN)
- Hydrant + Standrohr + Wasserzähler
- Schmutzwasserleitung (Freispiegel-Entwässerung)
- Schmutzwasser Kanalanschluss
- Trinkwasserleitung
- Trinkwasseranschluss an Versorgungsleitung
- Mastleuchte
- Langfeldleuchte

Hinweise:
Die detaillierte Planung der Baustelleneinrichtung ist Verantwortung des AN

Höhenkoordinaten
Definiertes Gebäudenull ±0,00 = 105,40 m ü. NHN
OK Gelände = ca. 106,00 m ü. NHN
Bemessungswasserstand 95m ü. NHN

INDEX	PLANHISTORIE	DATUM	NAME

Planumnmer: 1656_00_50_**XXX**_AR_Y_00_0002_25_0_00

Planungsphase: LPH 5
Planinhalt: Baustelleneinrichtungsplan
Projektnr.: 1656 | Gebäude: 00 | Planart: 0110_Baustelleneinrichtung | Bauwerksteil: | Blatt/Detail: | Maßstab: 1 : 250 | Format: A0
Planverfasser | Adresse | Planerstellungsdatum: 29.08.2024 | Freigabedatum/-status | Gez: KRH

Bauherr: Brainergy Park Jülich GmbH, Am Brainergy Park 1, 52428 Jülich, T. +49 (0) 24 61 31 89 730

Projekt: **Brainergy Hub Jülich**

Objektplanung

Höhenkoordinaten
Definiertes Gebäudenull ±0,00 = 105,40 m ü. NHN
Bemessungswasserstand 95m ü. NHN
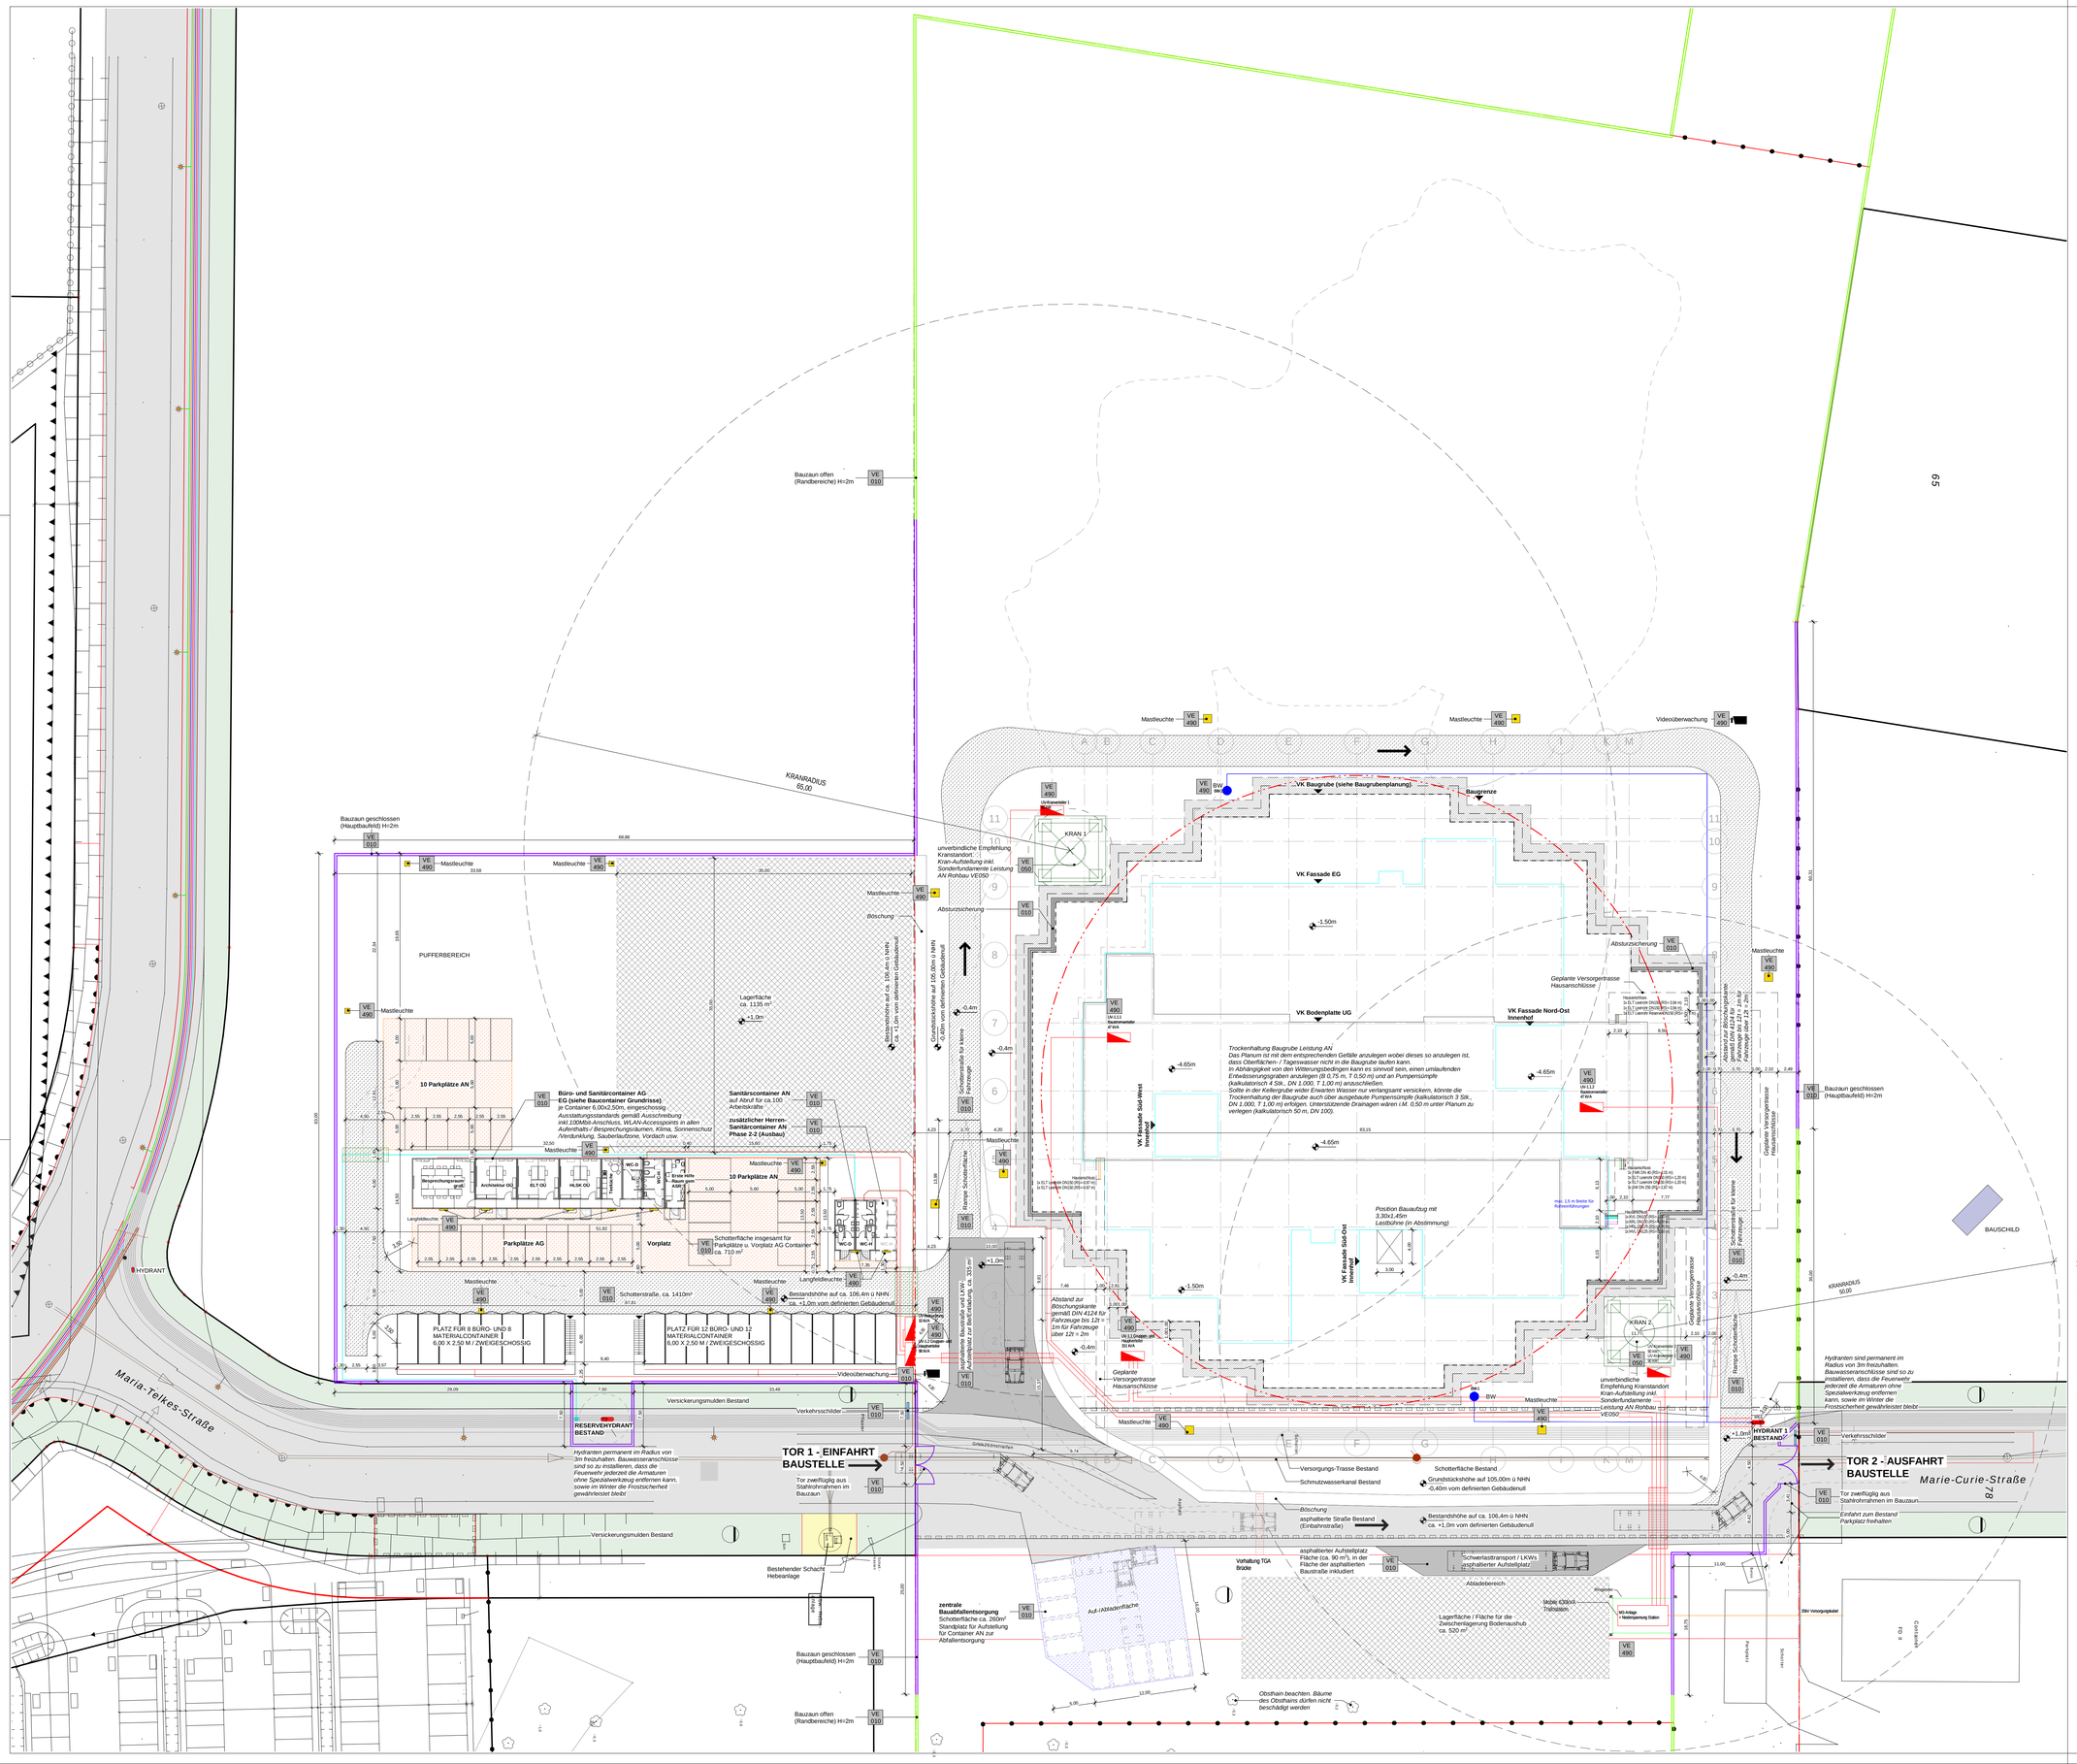
Erdbebenzone
Bauvorhaben befindet sich in Erdbebenzone 3
DIN 1998-1: 4.3.5 für nichttragende Bauteile ist zu beachten
Nachweisführung zur Erdbebensicherheit erfolgt durch die ausführenden Fachfirmen