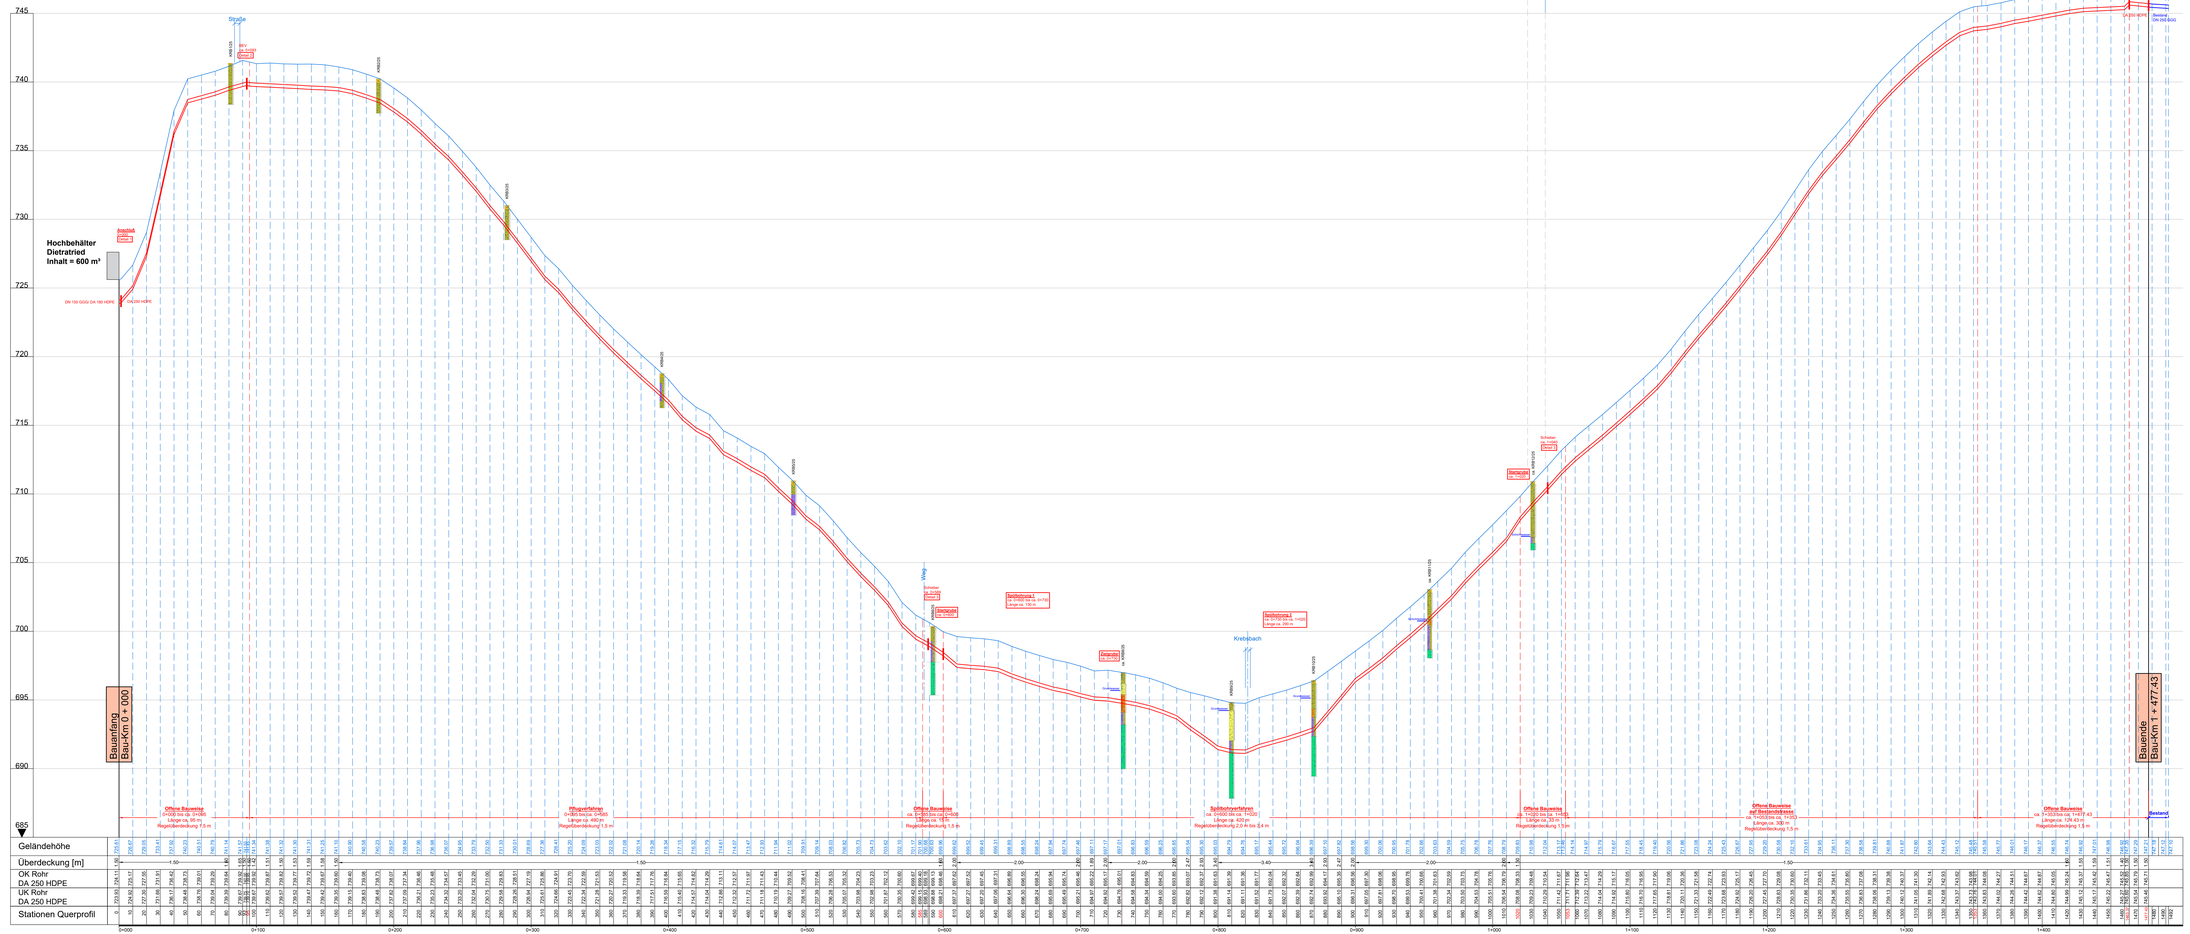

Nr.	Art der Änderung	Datum	Zeichen

Beilage zur Ausschreibung

Bezugssystem: Höhe: ☐ DHHN12(100) ☒ DHHN2016(170) | Lage: ☐ Gauß-Krüger 4 ☒ ETRS89/UTM 32

Straßenbaumaßnahme:
Markt Ottobeuren
Marktplatz 6 - 87724 Ottobeuren

Unterlage / Blatt-Nr.: **4.**
Längsschnitt

PROJIS-Nr.:

Maßstäbe: 1 : 1.000 / 100

Markt Ottobeuren
Neubau Wasserleitung
vom HB Dietratried zum HB Schießenhof

Aufgestellt: **Markt Ottobeuren**
Marktplatz 6
87724 Ottobeuren

..... den .....