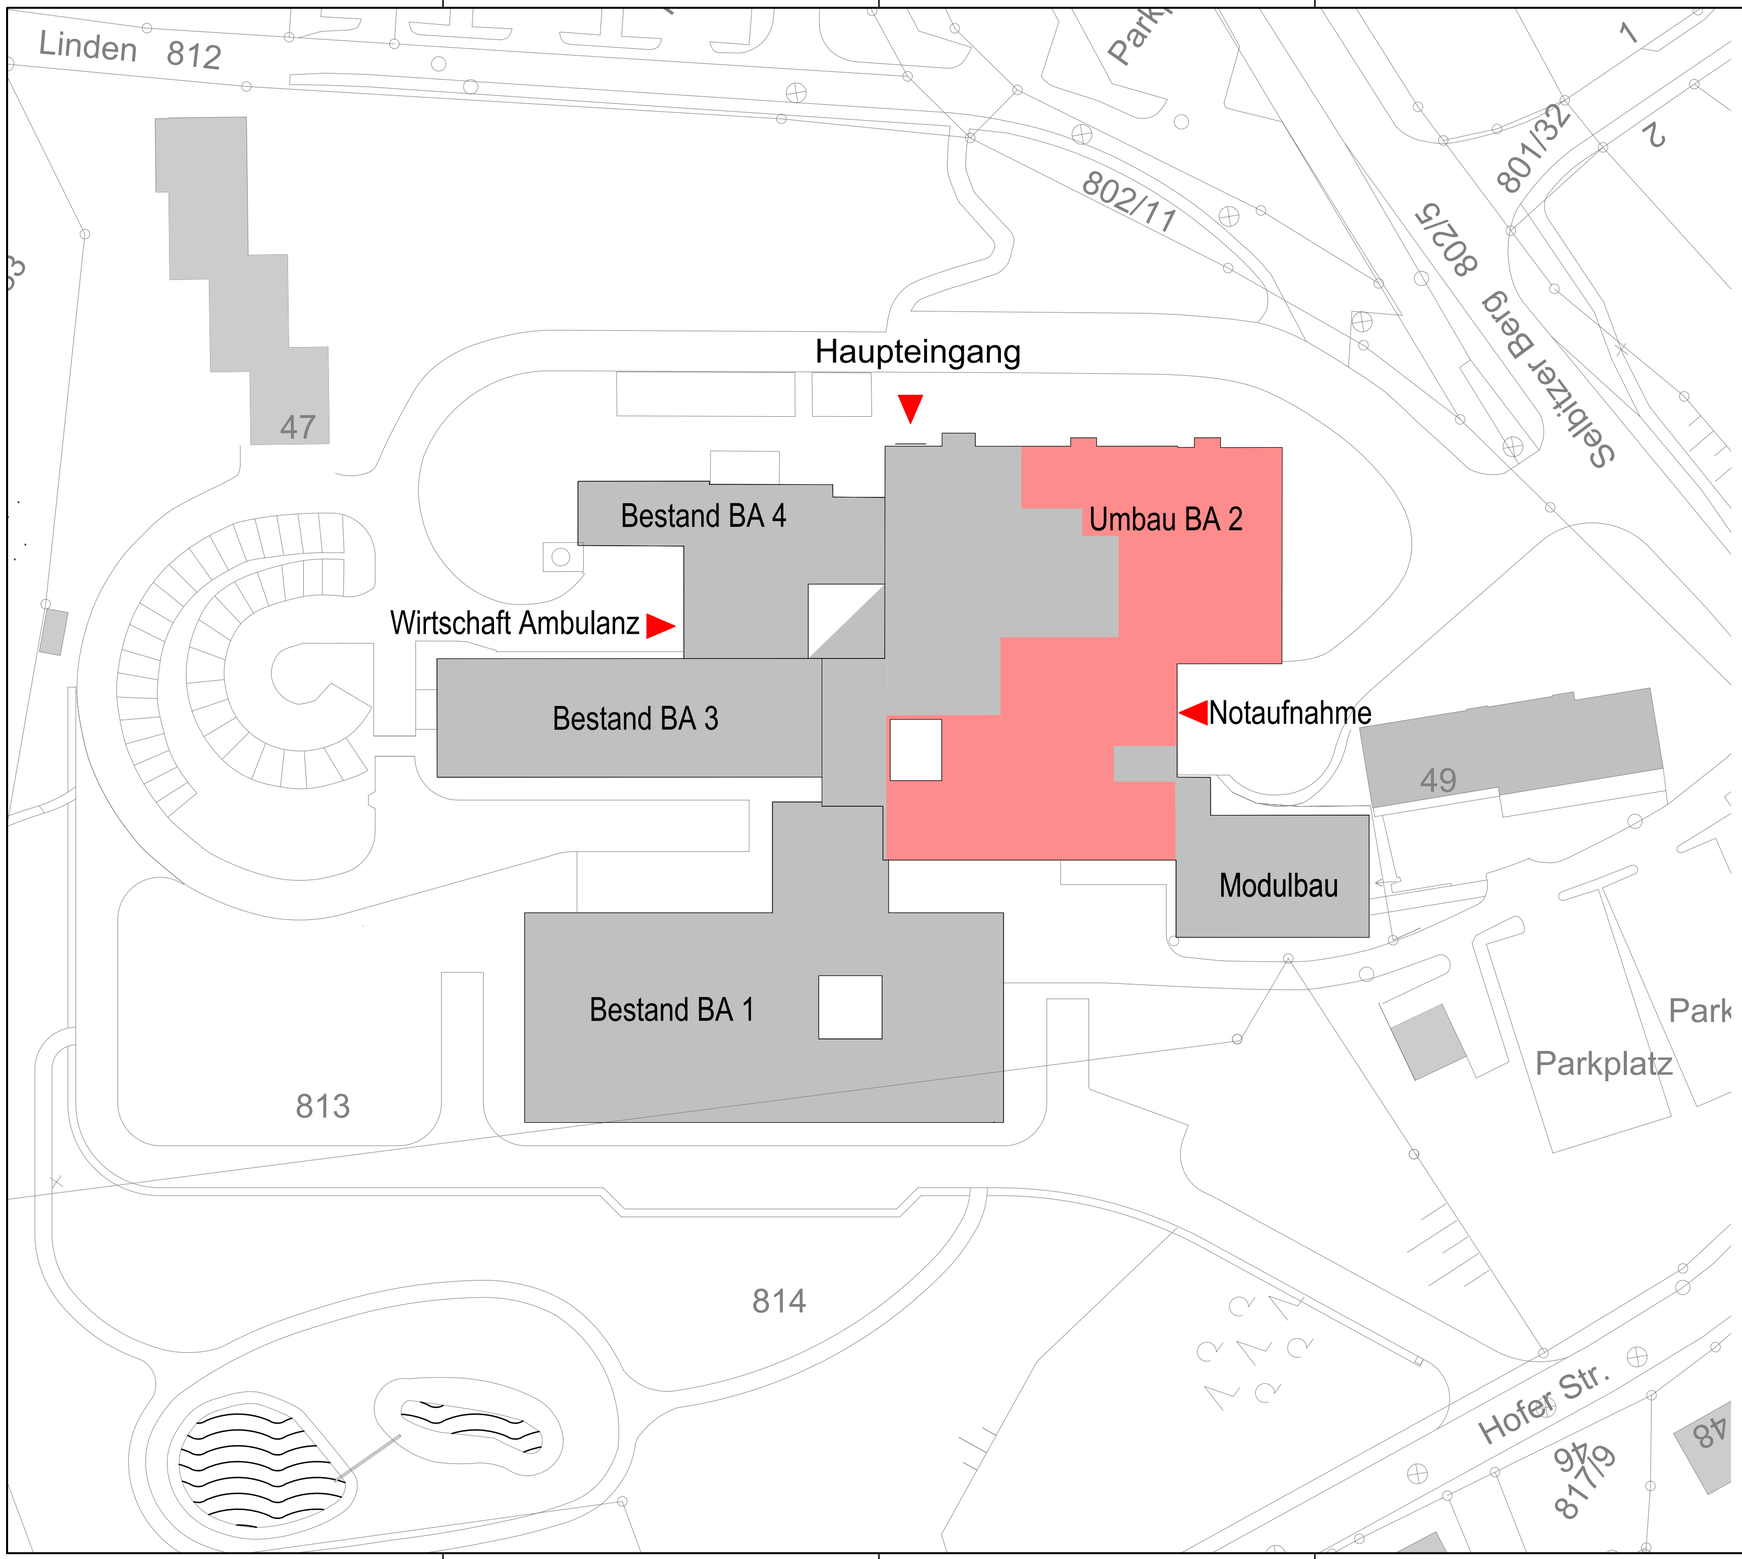

INDEX	DATUM	GEZ.	BEMERKUNG

AUSFÜHRUNGSPLANUNG

M 1:500

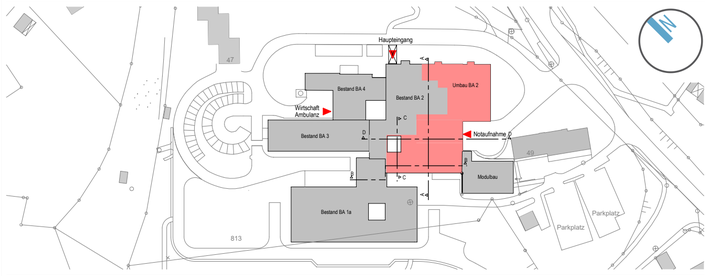

2. Bauabschnitt (BA2)

LAGEPLAN

Plannummer: A-A-L_-01-BA2-E_-000-000

Datum	Gezeichnet	Geprüft	Index	Index Datum
05.02.2021				

Fachplaner

Freigabe Architekt

Freigabe Fachplaner

Bauherr

menschlich nah
kliniken hochfranken

Kliniken Hochfranken
Hofer Strasse 40
95213 Münchberg

Plangrundlage

H/B = 400 / 650 (0.26m²) CAD PL.NR. 101 Allplan 2021