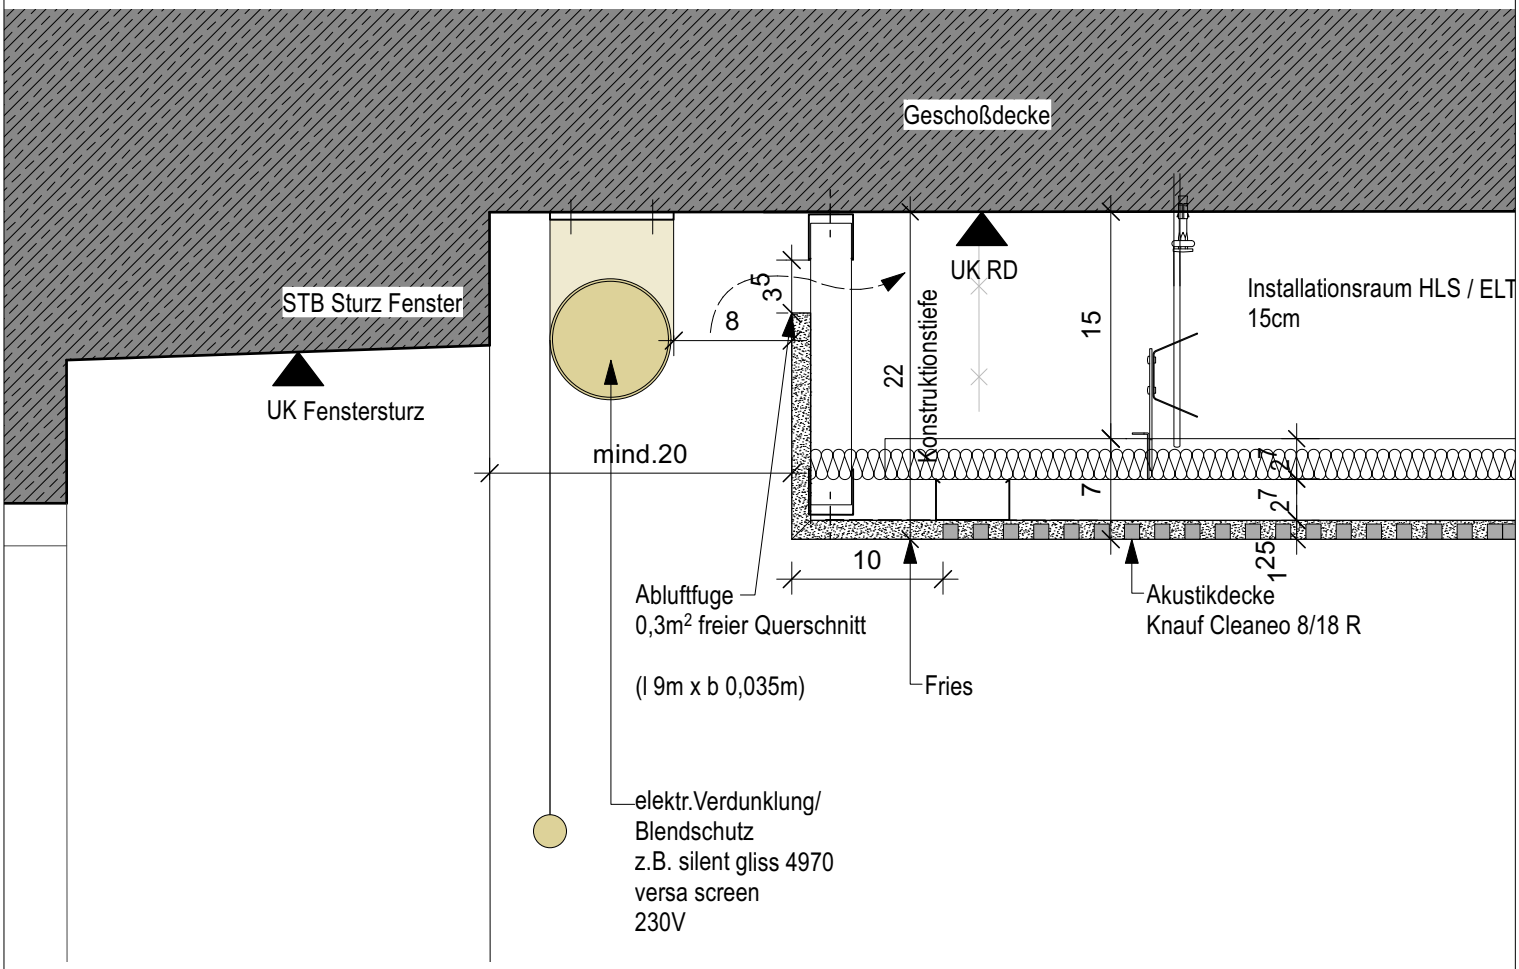

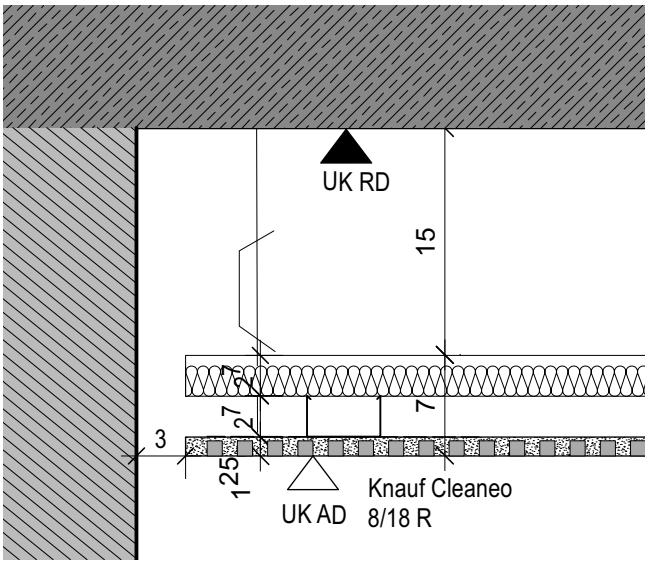

Detailpunkt 01

Bauherr STADT BURGHAUSEN Stadtplatz 112 84489 Burghausen Tel. 08677 887 303	Inhalt Detail 01 Abhangdecke Klassenzimmer im Bereich Fenster und Randfuge zur Wand		
Planverfasser	Liegenschaft / Maßnahme Hans-Stetheimer-Schule Burghausen Generalsanierung	Maßstab	1:5
		Datum	10.07.2024

H	S	S	-	B	T	A	-	A	R	C	-	5	-	D	E	-	T	B	-	0	4	-	A	-	F
Projekt				Bauteil				Planverfasser				Leistungsphase		Planart			Inhalt			Blatt			Index		Status