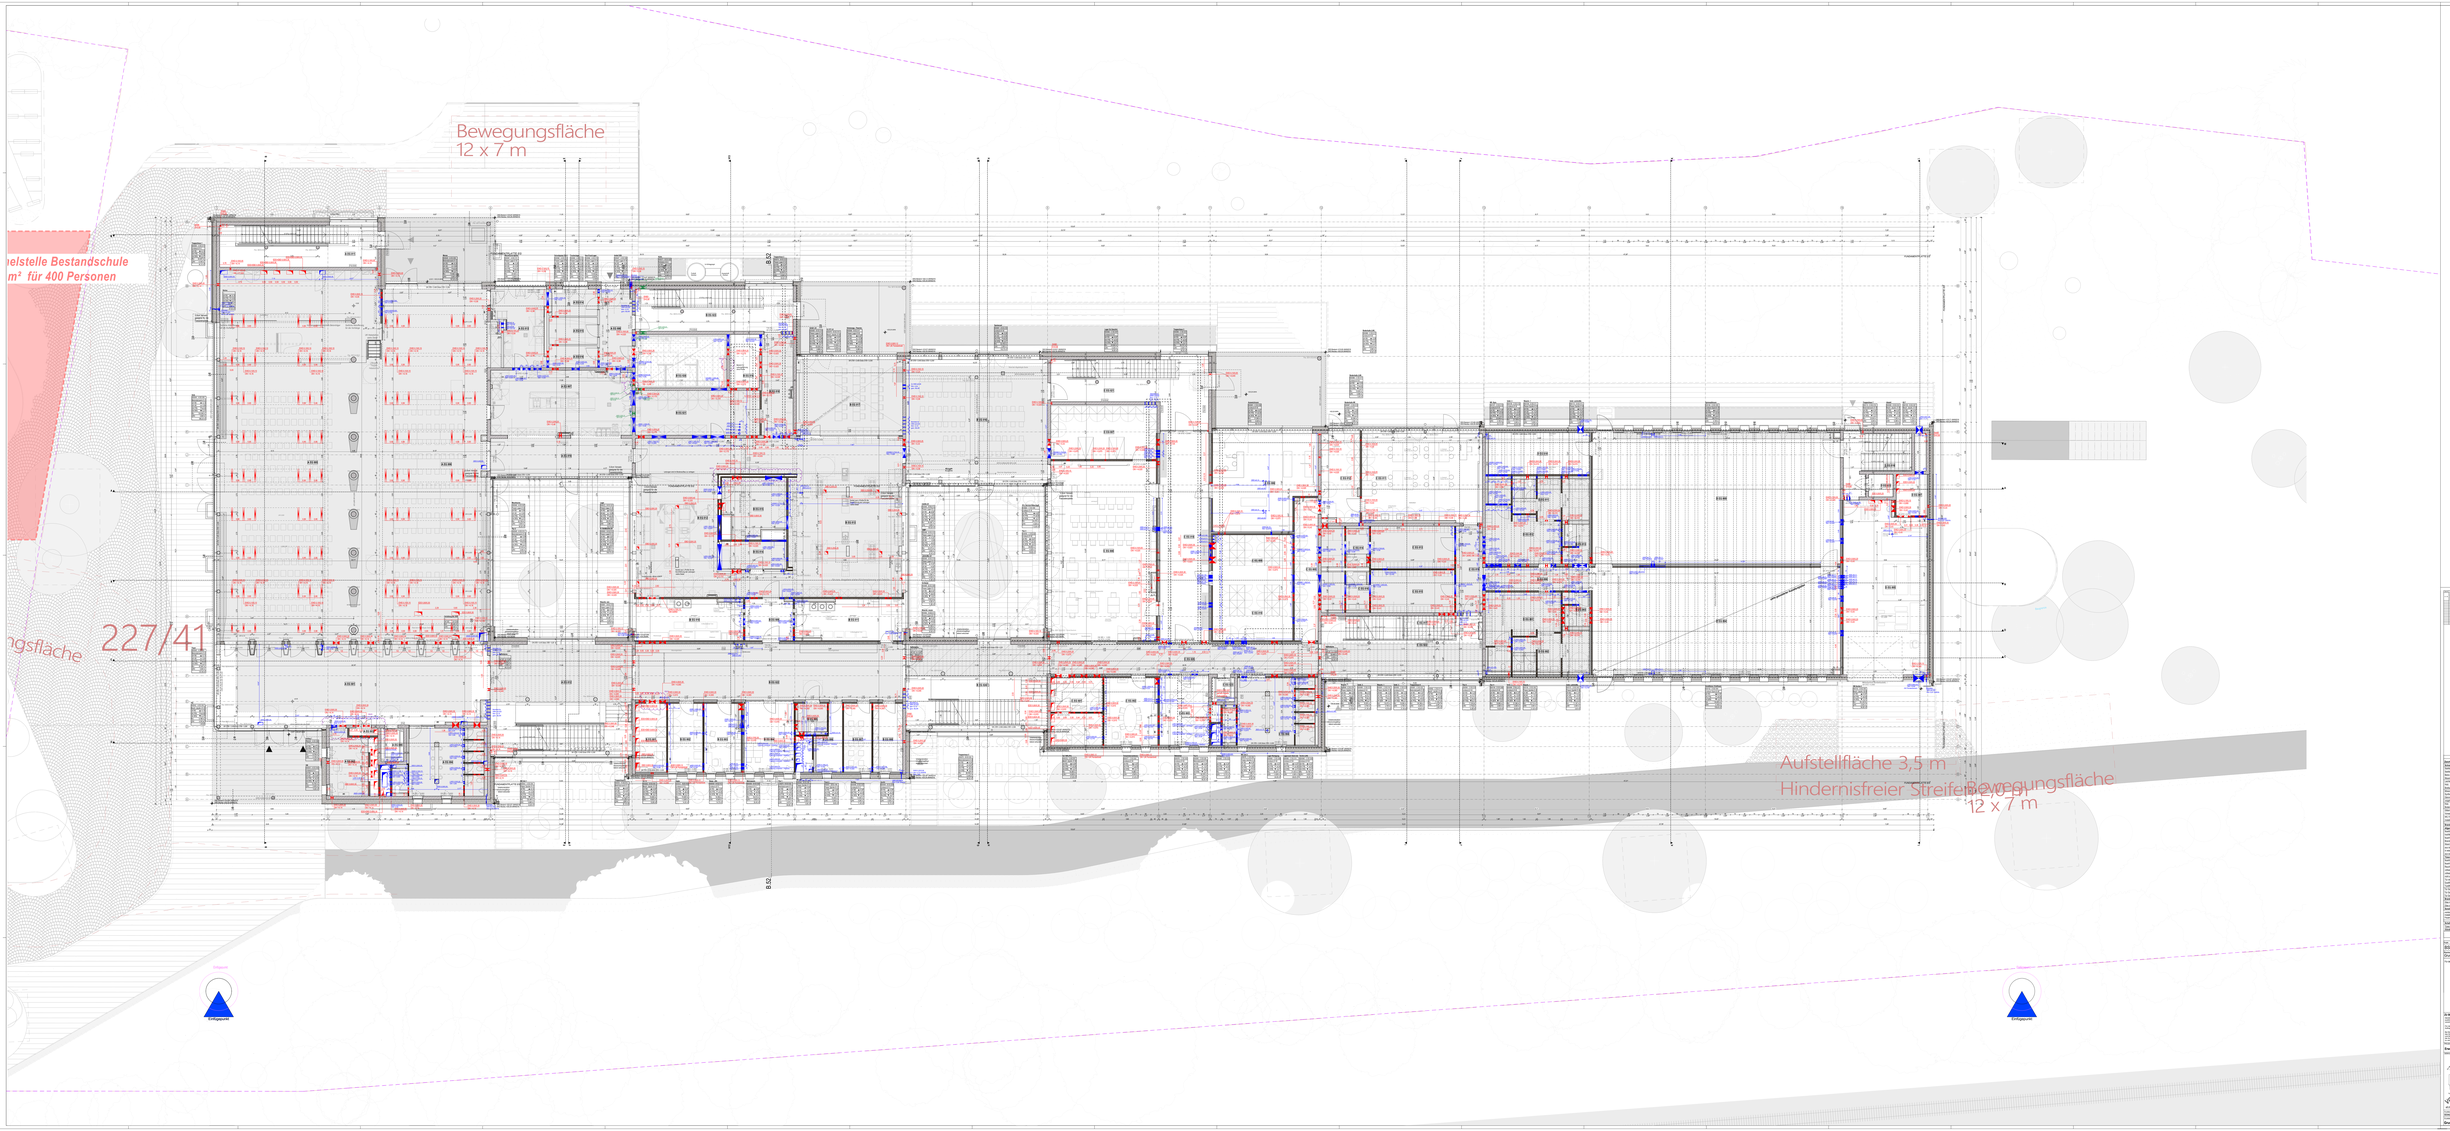

Gemeinschaftsgrundschule Bestandschule Münchner Land
Grundriss EG

Freisinger str. 40
85716 Unterschleißheim

BSML
Zeuner

Grundriss EG

Maßstab 1:50, 1:100