Dachaufbau DA 02	
8. Stehfalzdach / Profilhalter	40-105mm
7. bituminöse Unterdeckbahn, diffusionsoffen	-
6. Holzschalung	24mm
5. Sparren bxh=12X36cm, e=62,5cm mit Zwischensparrendämmung	360mm
4. OSB Platte	15mm
3. GKF-Platte	18mm
2. GKF-Platte	18mm
1. Holzplatte mit akustischer Wirkung	33mm

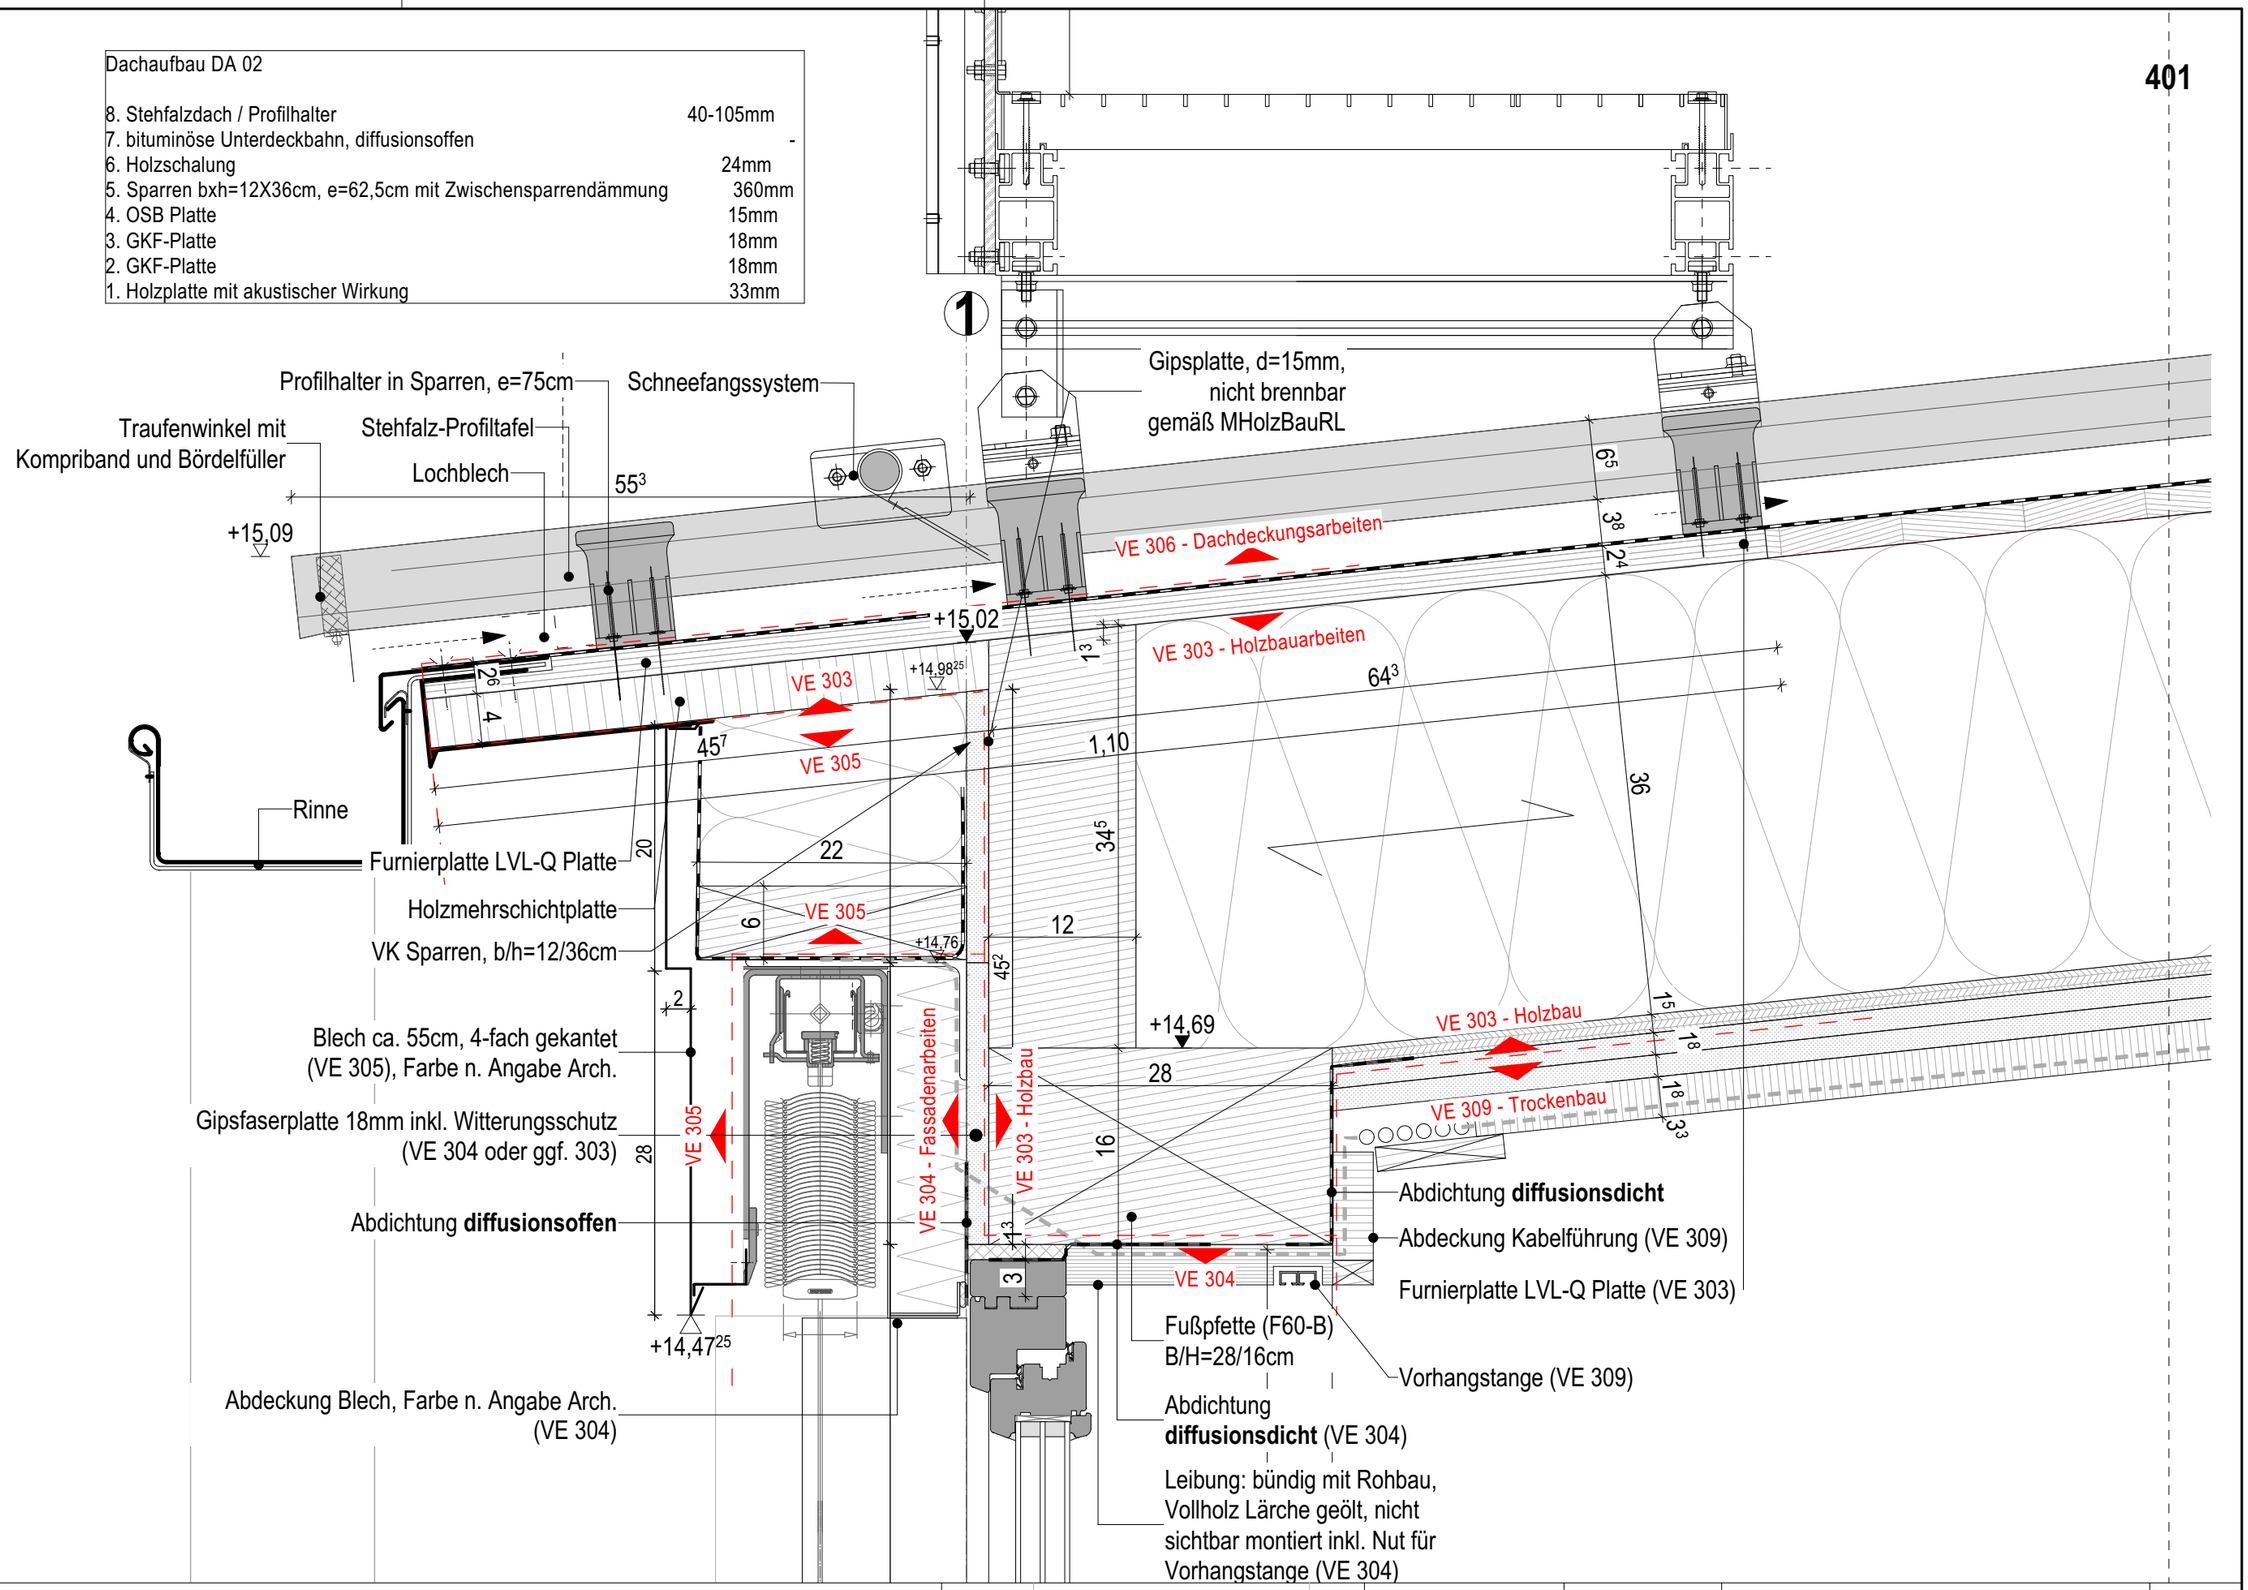

Erweiterung der staatlichen Berufsschule München-Land

BSML

ORT DES BAUVORHABENS
Graf-Lehndorff-Str. 28,30,
Irmgard-Gylstorff-Straße,
81929 München

BAUHERR

ARCHITEKTURBÜRO

Sämtliche Detailzeichnungen sind architektonische Prinzipdetails. Es gelten die technischen Regeln sowie die Vorgaben des Leistungsverzeichnisses. Alle Maße sind eigenverantwortlich am Bau zu nehmen und zu überprüfen. Firmenwerkstattzeichnungen gelten nur mit dem Freigabevermerk des Architekten. Bei der Bauausführungen sind die Statik mit Positionsplänen, Ausführungsdetails, Architekten-details sowie die freigebenen Firmenzeichnungen zu beachten.

DATUM	ART DER ÄNDERUNG	INDEX

BEMERKUNGEN
VORABZUG

PLANINFO	
Maßstab	1:5
Stand	**15.05.2024**
Format	DINA3
Druckdat.	*12.02.2026*

PLANNUMMER
BSML-5-ARC-ERS-DT-DA-DD-53401-0-V

INDEX

PLANINHALT
DD 3G - Schultrakt West Fenster
Kopfpunkt Dachrand