


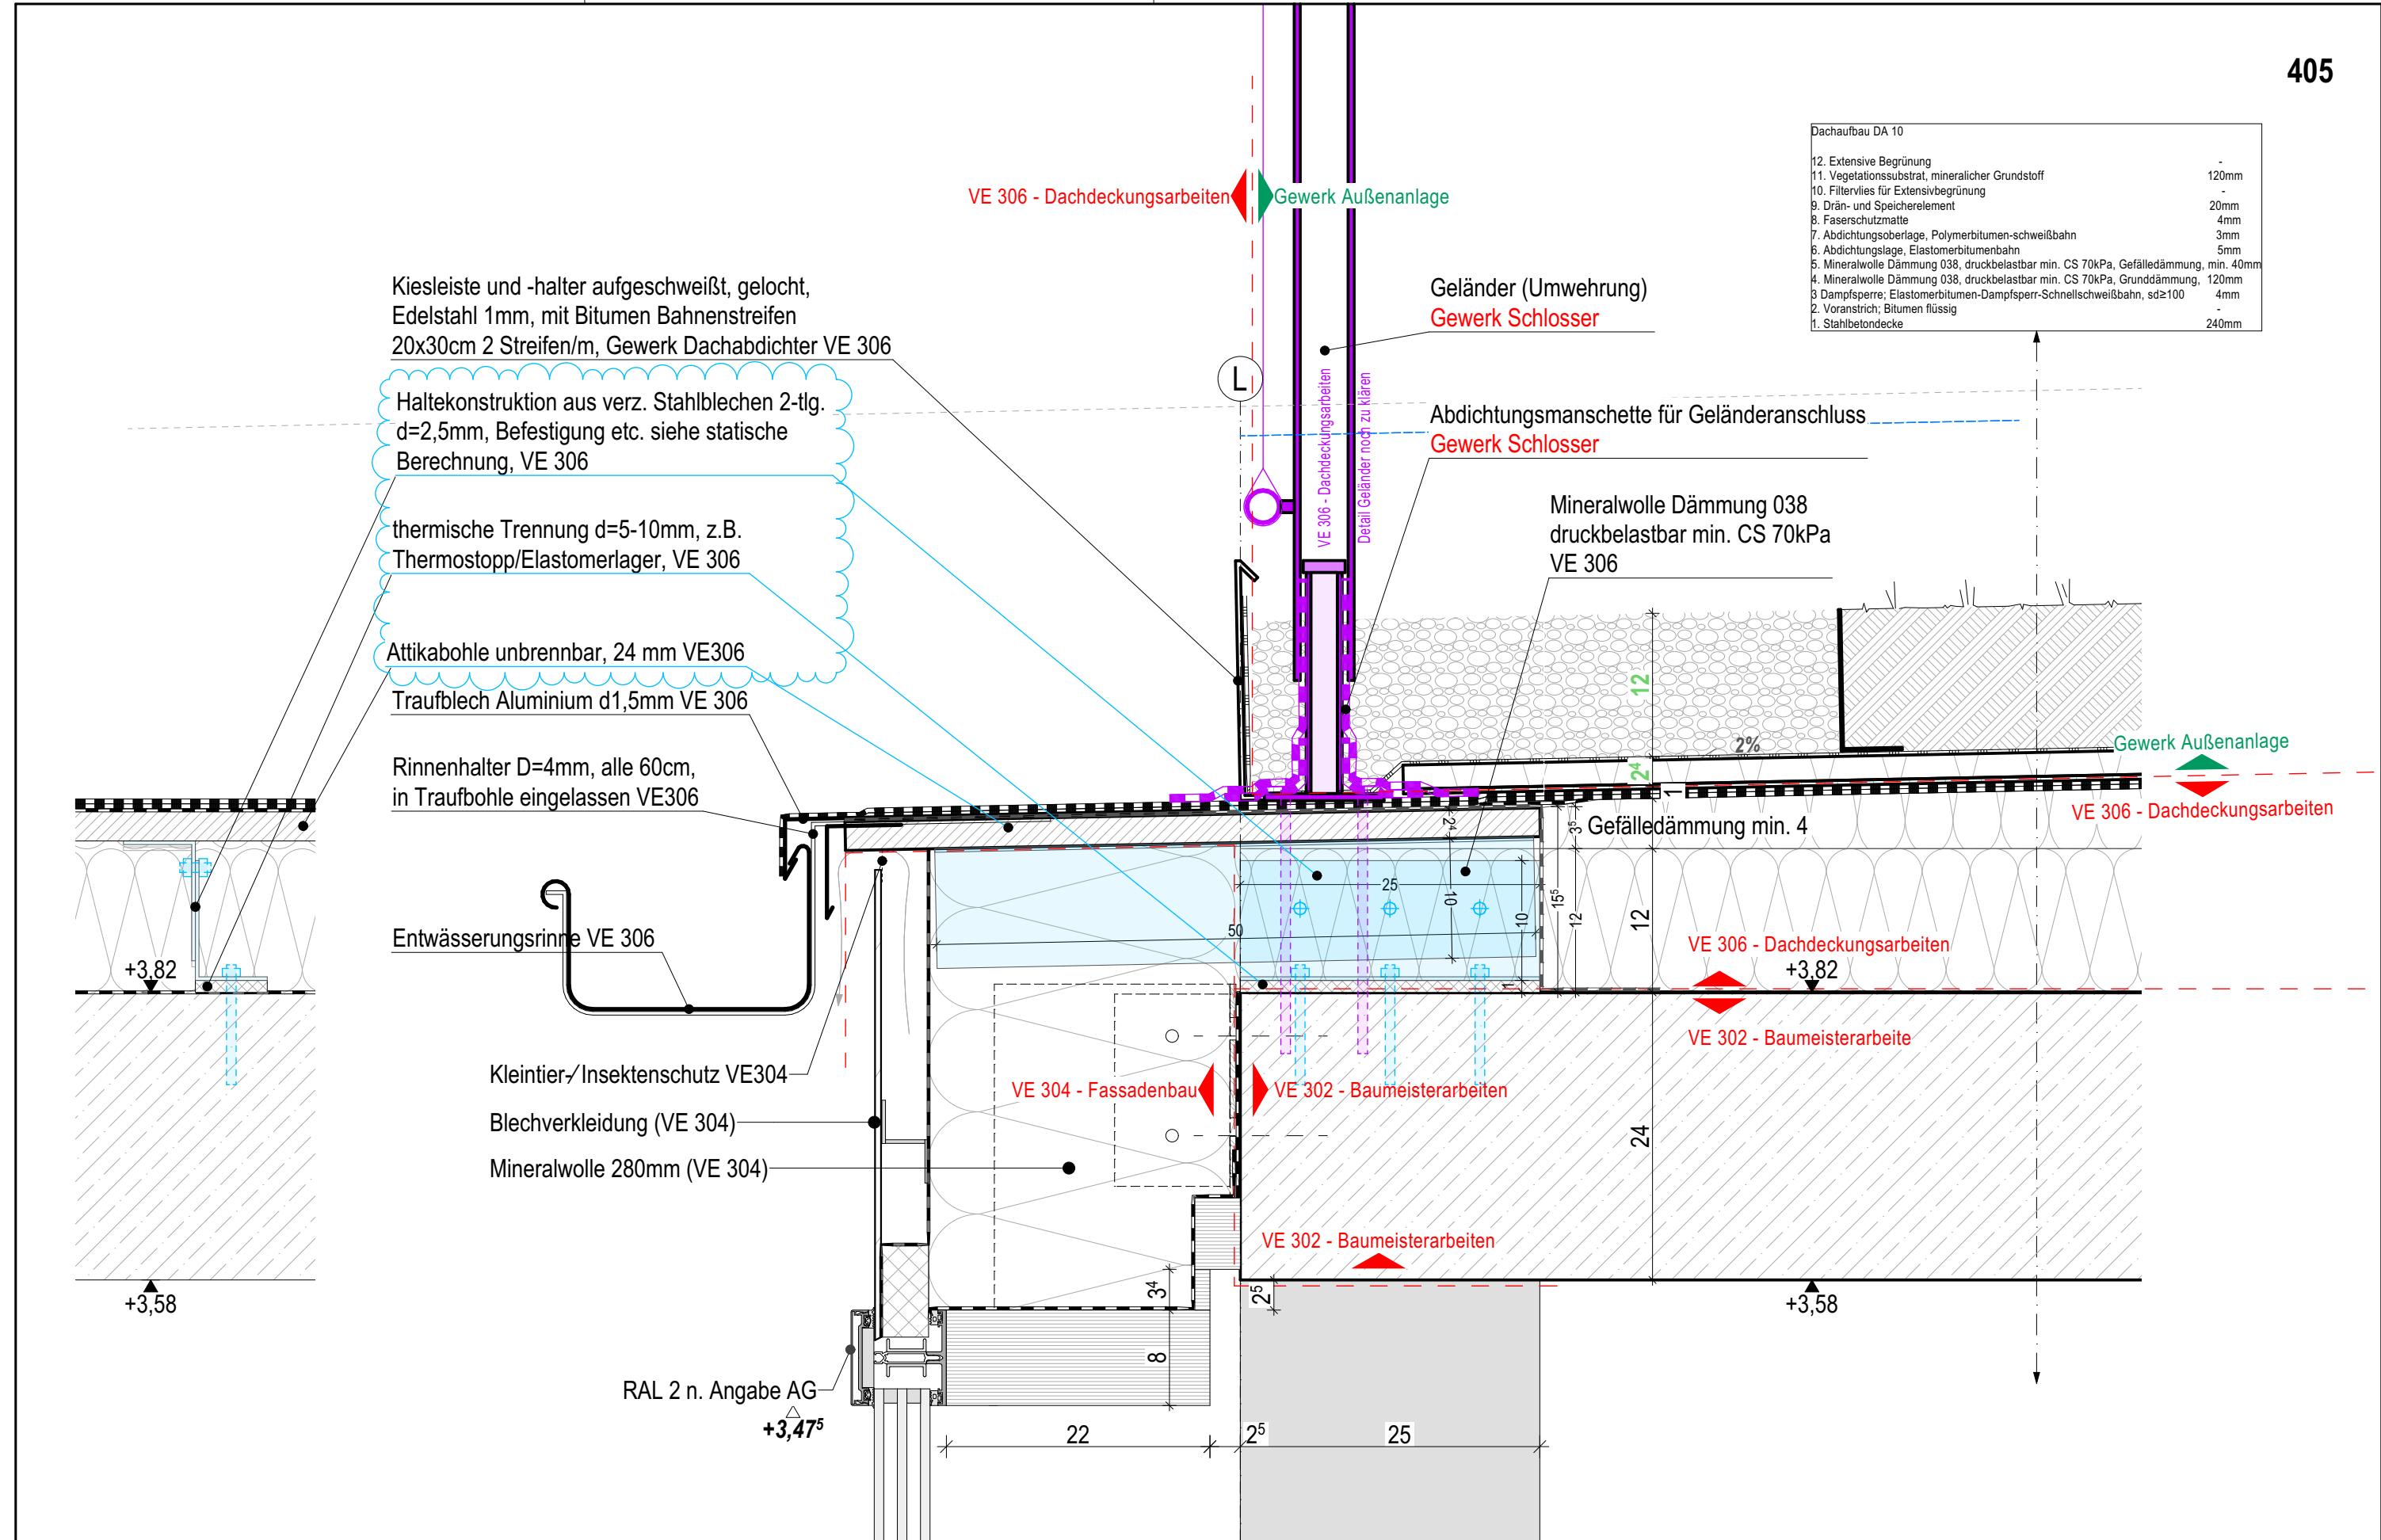

Dachaufbau DA 10	
12. Extensive Begrünung	-
11. Vegetationssubstrat, mineralischer Grundstoff	120mm
10. Filtervlies für Extensivbegrünung	-
9. Drän- und Speicherelement	20mm
8. Faserschutzmatte	4mm
7. Abdichtungsoberlage, Polymerbitumen-schweißbahn	3mm
6. Abdichtungslage, Elastomerbitumenbahn	5mm
5. Mineralwolle Dämmung 038, druckbelastbar min. CS 70kPa, Gefälledämmung, min. 40mm	120mm
4. Mineralwolle Dämmung 038, druckbelastbar min. CS 70kPa, Grunddämmung, 120mm	4mm
3. Dampfsperre; Elastomerbitumen-Dampfsperre-Schnellschweißbahn, sd≥100	-
2. Voranstrich; Bitumen flüssig	240mm
1. Stahlbetondecke	-

Erweiterung der staatlichen Berufsschule München-Land

BSML
ORT DES BAUVORHABENS
Graf-Lehndorff-Str. 28,30,
Irmgard-Gylstorff-Straße,
81929 München

BAUHERR

ARCHITEKTURBÜRO

Sämtliche Detailzeichnungen sind architektonische Prinzipdetails. Es gelten die technischen Regeln sowie die Vorgaben des Leistungsverzeichnisses.
Alle Maße sind eigenverantwortlich am Bau zu nehmen und zu überprüfen.
Firmenwerkstattzeichnungen gelten nur mit dem Freigabevermerk des Architekten.
Bei der Bauausführung sind die Statik mit Positionsplänen, Ausführungsdetails, Architekten-details sowie die freigegebenen Firmenzeichnungen zu beachten.

DATUM	ART DER ÄNDERUNG	INDEX

PLANINFO	PLANNUMMER
Maßstab 1:5	BSML-5-ARC-ERS-DT-DA-DD-53405-0-V
Stand 15.05.2024	PLANINHALT
Format DIN A3	DD 1G - Zwischenbauten Nord PR- Fassade Kopfanschluss Attika Achse L
Druckdat. 12.02.2026	

VORABZUG