


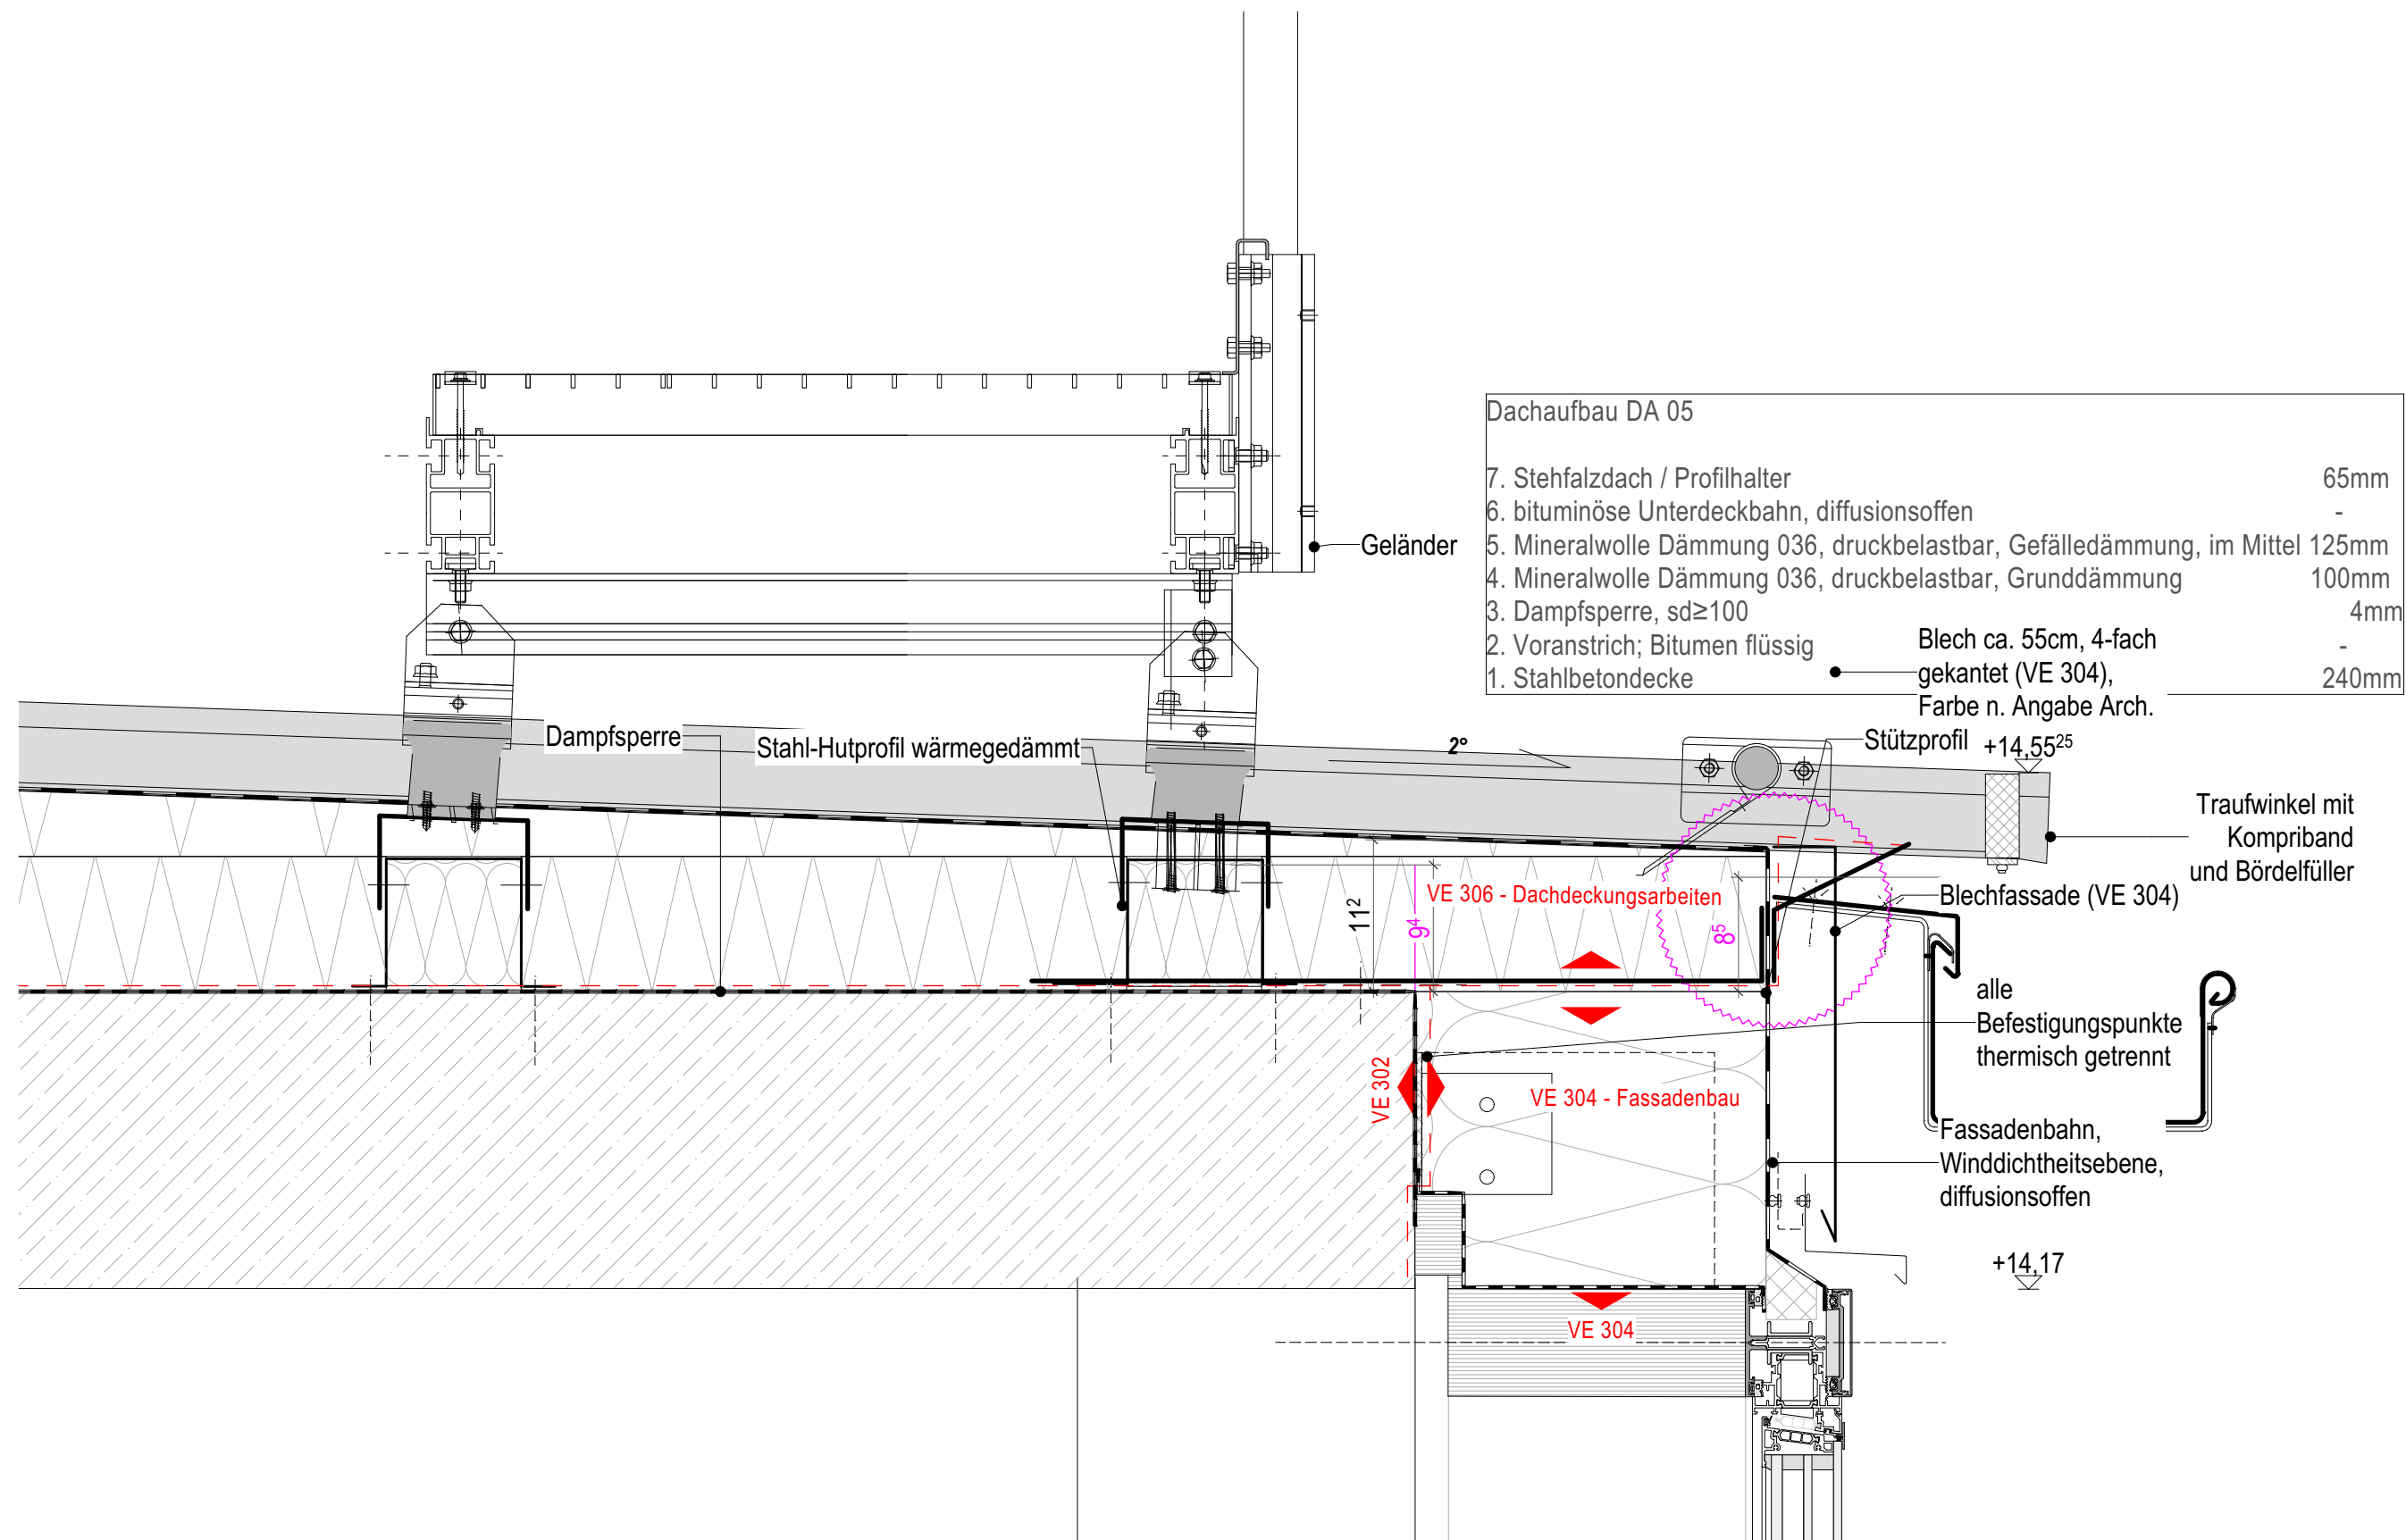

Erweiterung der staatlichen Berufsschule München-Land				DATUM	ART DER ÄNDERUNG	INDEX	BEMERKUNGEN	PLANINFO	PLANNUMMER	INDEX
							VORABZUG	Maßstab 1:5	BSML-5-ARC-ERS-DT-DA-DD-53407-0-V	
BSML ORT DES BAUVORHABENS Graf-Lehndorff-Str. 28,30, Irmgard-Gylstorff-Straße, 81929 München	BAUHERR	ARCHITEKTURBÜRO	Sämtliche Detailzeichnungen sind architektonische Prinzipdetails. Es gelten die technischen Regeln sowie die Vorgaben des Leistungsverzeichnisses. Alle Maße sind eigenverantwortlich am Bau zu nehmen und zu überprüfen. Firmenwerkstattzeichnungen gelten nur mit dem Freigabevermerk des Architekten. Bei der Bauausführungen sind die Statik mit Positionsplänen, Ausführungsdetails, Architekten-details sowie die freigegebenen Firmenzeichnungen zu beachten.					Stand 15.05.2024	PLANINHALT DD 3G - Zwischenbauten Nord PR- Fassade Kopfanschluss Treppenhaus 4	
								Format DINA3		
								Druckdat. 12.02.2026		