


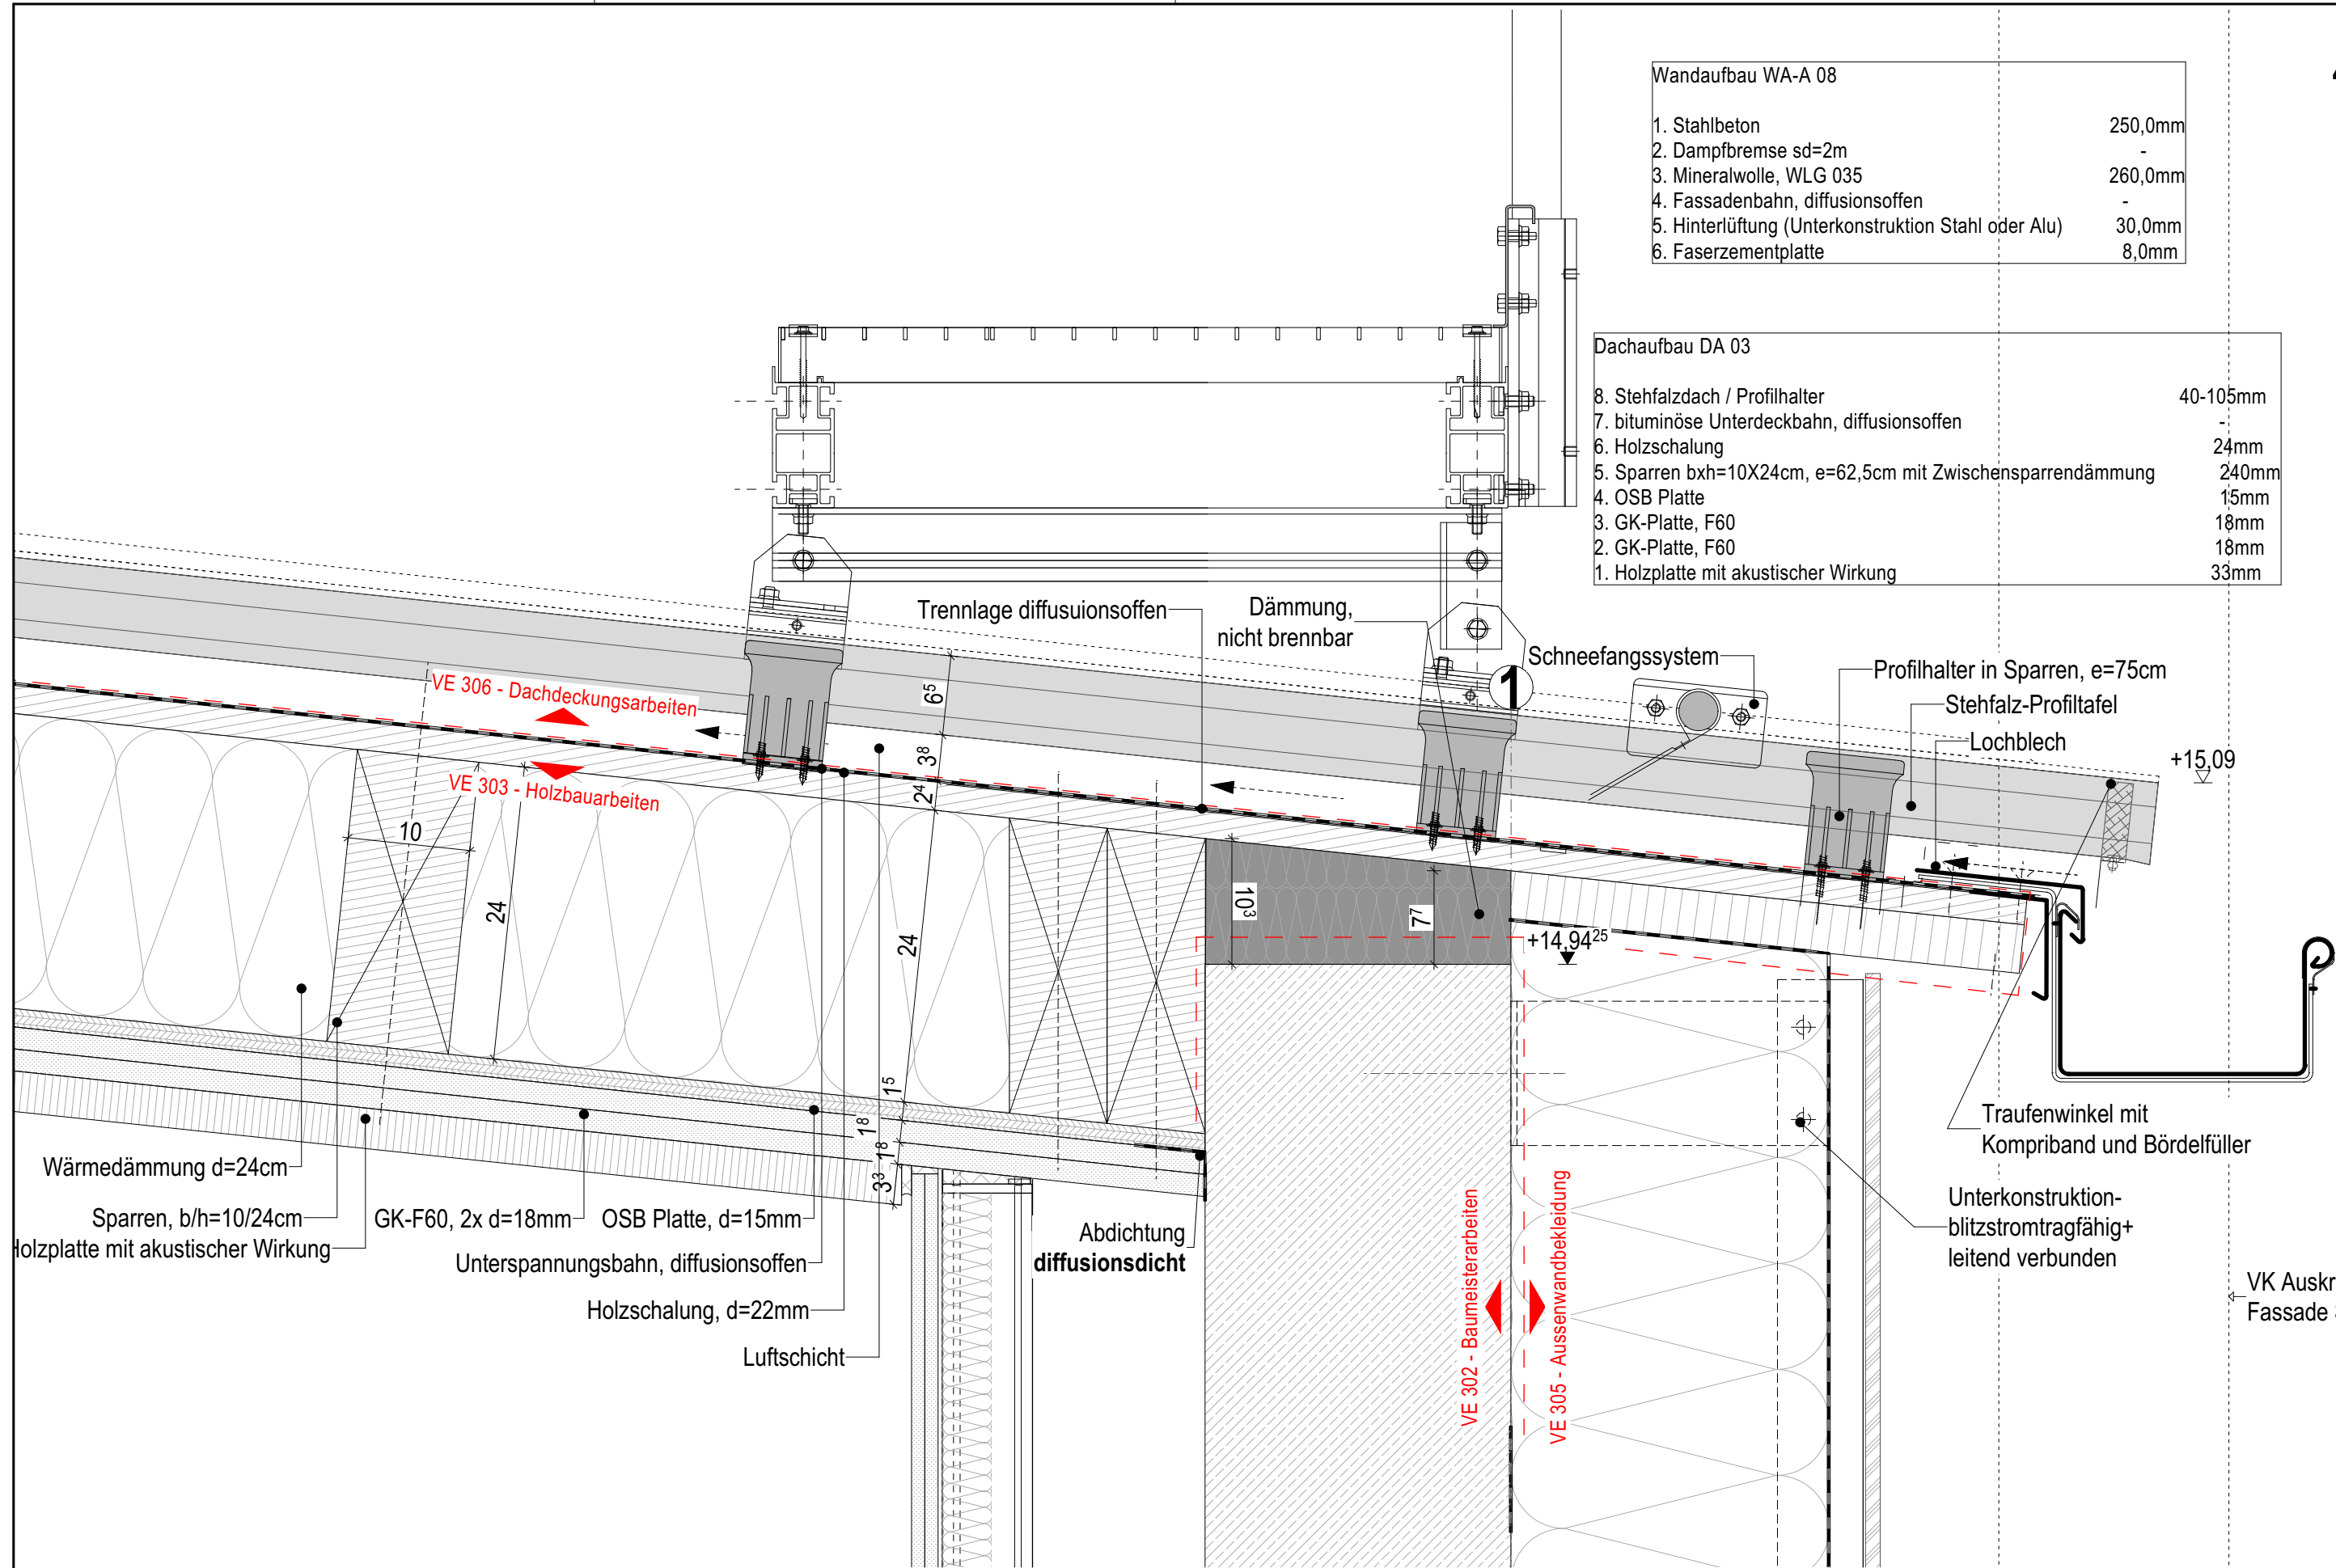

Erweiterung der staatlichen Berufsschule München-Land				DATUM	ART DER ÄNDERUNG	INDEX	BEMERKUNGEN	PLANINFO	PLANNUMMER	INDEX
							VORABZUG	Maßstab 1:5	BSML-5-ARC-ERS-DT-DA-DD-53412-0-V	
								Stand 15.05.2024	PLANINHALT DD 3G - Schultrakt Ost Dachrand STB Wand	
								Format DIN A3		
								Druckdat. 12.02.2026		

BSML	BAUHERR	ARCHITEKTURBÜRO	Sämtliche Detailzeichnungen sind architektonische Prinzipdetails. Es gelten die technischen Regeln sowie die Vorgaben des Leistungsverzeichnisses. Alle Maße sind eigenverantwortlich am Bau zu nehmen und zu überprüfen. Firmenwerkstattzeichnungen gelten nur mit dem Freigabevermerk des Architekten. Bei der Bauausführung sind die Statik mit Positionsplänen, Ausführungsdetails, Architekten-details sowie die freigegebenen Firmenzeichnungen zu beachten.
ORT DES BAUVORHABENS Graf-Lehndorff-Str. 28,30, Irmgard-Gylstorff-Straße, 81929 München			