
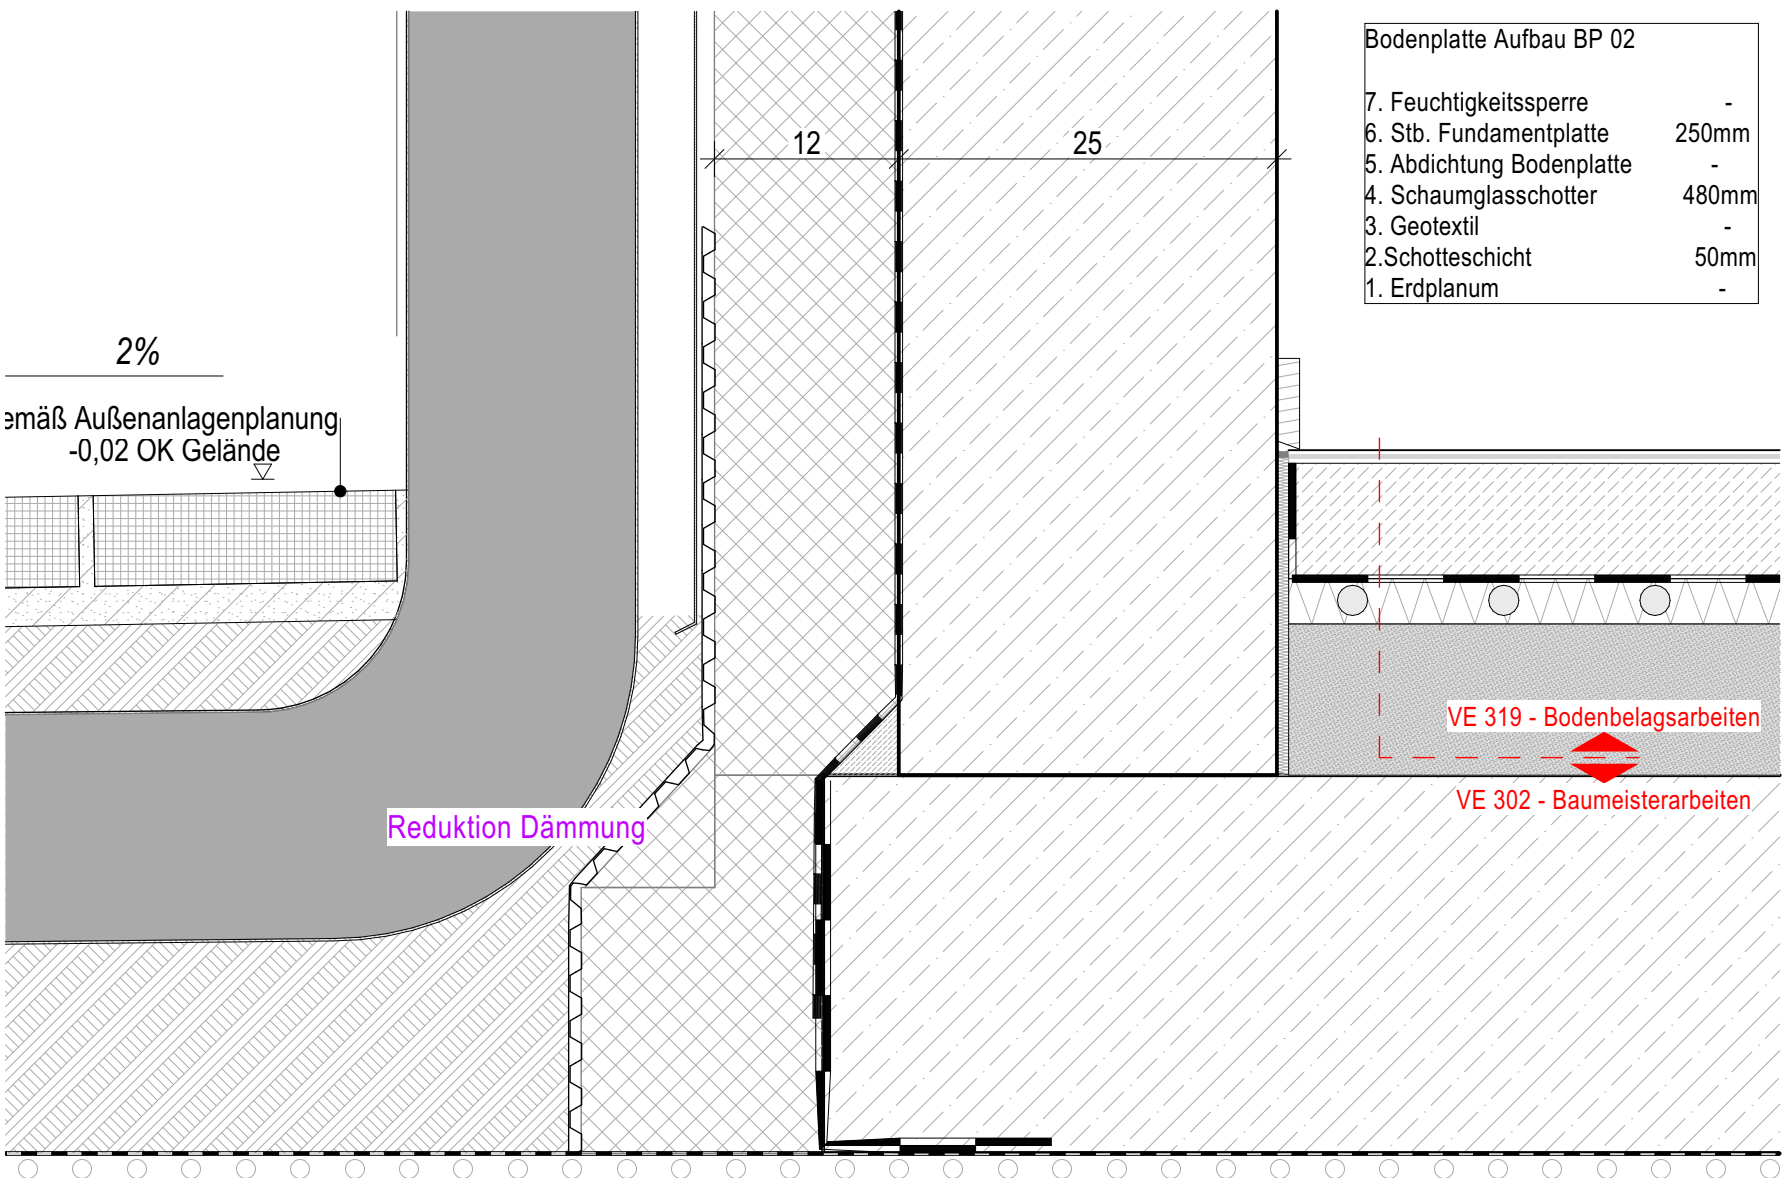


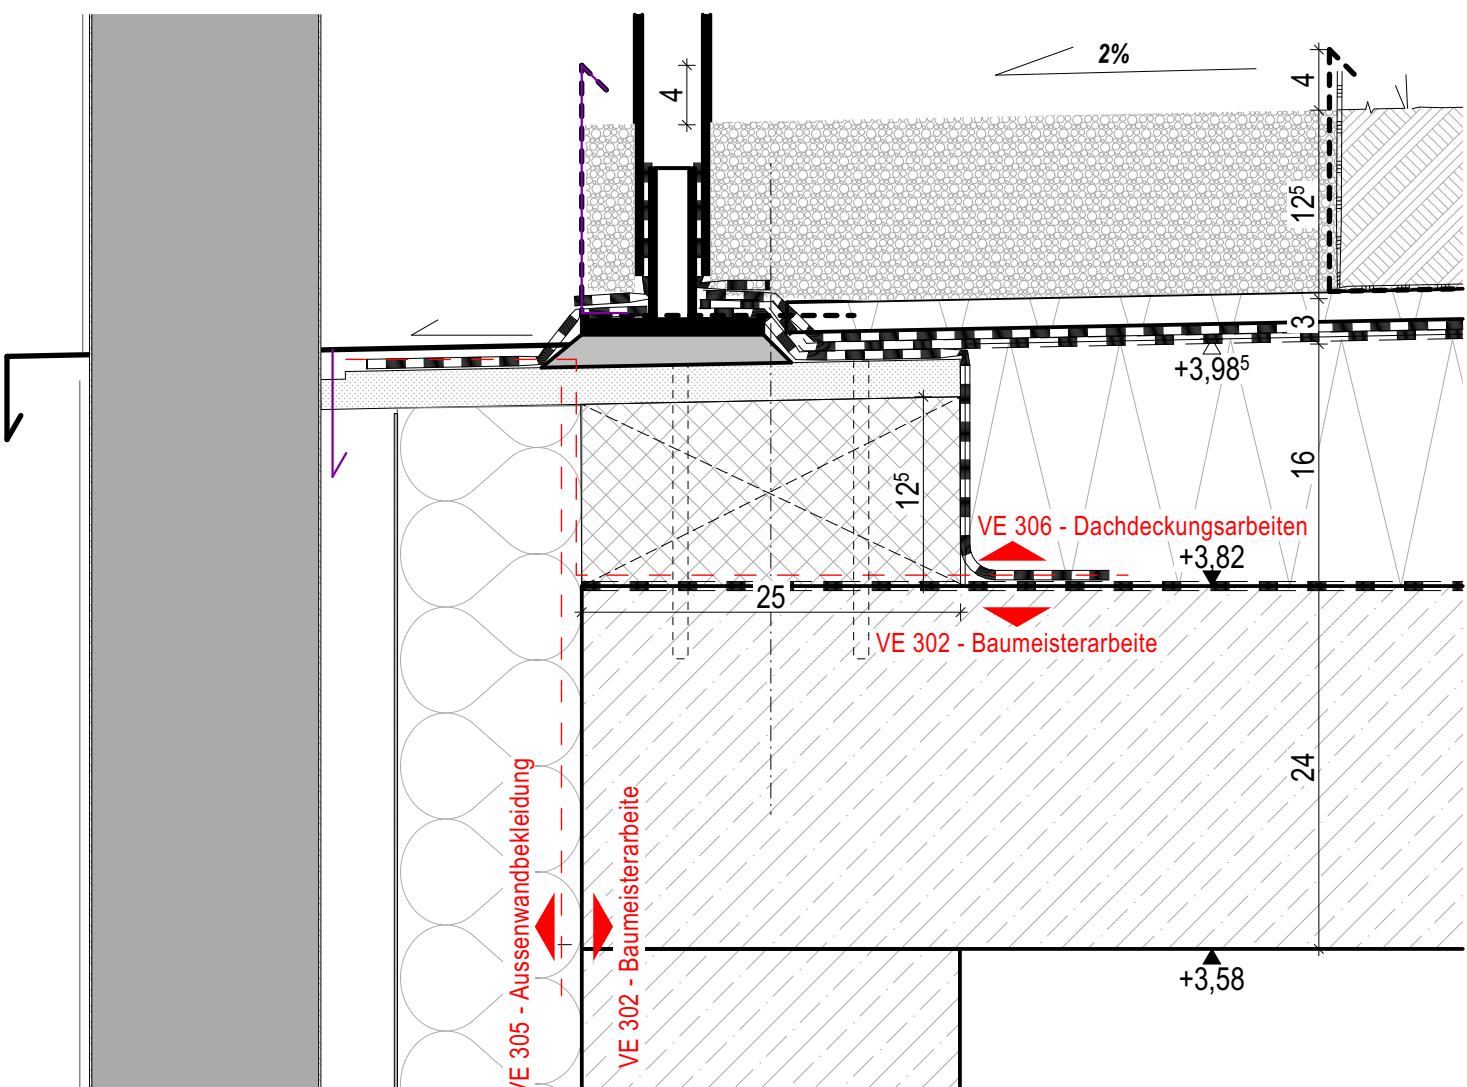

Erweiterung der staatlichen Berufsschule München-Land

BSML

ORT DES BAUVORHABENS
Graf-Lehndorff-Str. 28,30,
Irmgard-Gylsiorff-Straße,
81929 München

BAUHERR

ARCHITEKTURBÜRO

Sämtliche Detailzeichnungen sind architektonische Prinzipdetails. Es gelten die technischen Regeln sowie die Vorgaben des Leistungsverzeichnisses. Alle Maße sind eigenverantwortlich am Bau zu nehmen und zu überprüfen. Firmenverstattzeichnungen gelten nur mit dem Fragebalken des Architektens. Bei den Bausituierungen sind die Seite mit Positionslinien, Ausführungsdetails, Architektendetails sowie die fehlenden Firmenzeichnungen zu beachten.

[illegible]