



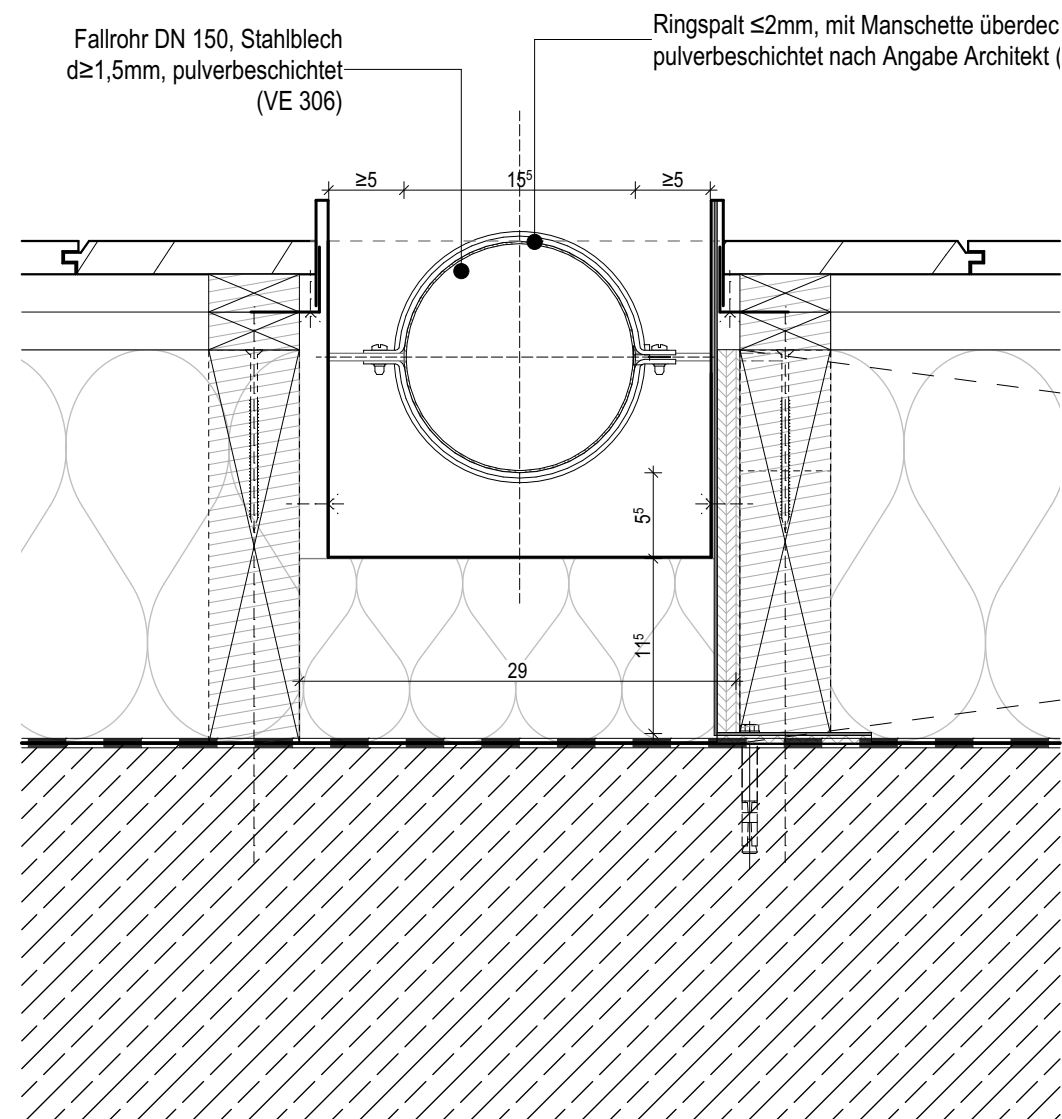

EG

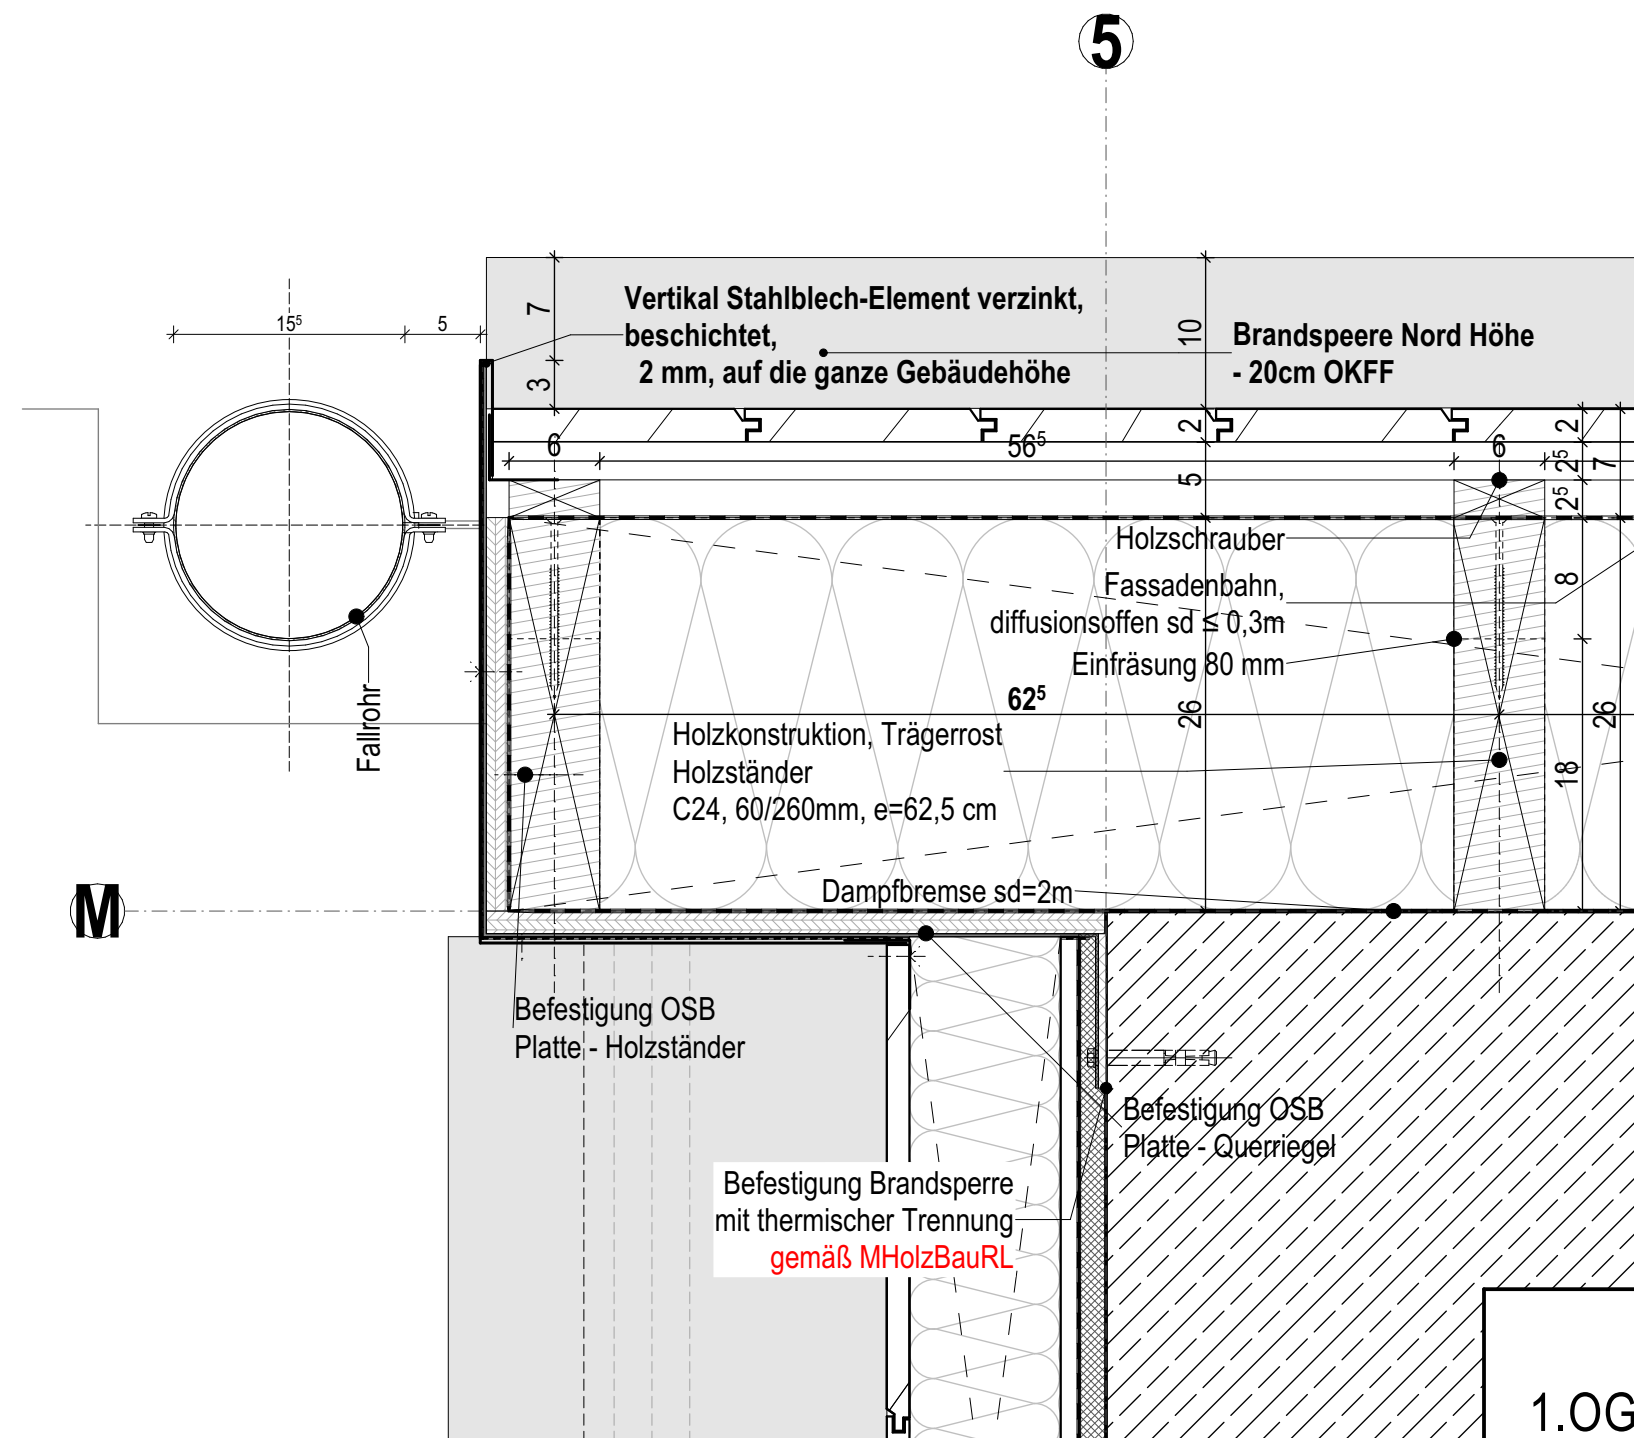

1.OG

Erweiterung der staatlichen Berufsschule München-Land

BSML
ORT DES BAUVORHABENS
Graf-Lehndorff-Str. 28,30,
Irmgard-Gylstorff-Straße,
81929 München

BAUHERR

ARCHITEKTURBÜRO

Sämtliche Detailzeichnungen sind architektonische Prinzipdetails. Es gelten die technischen Regeln sowie die Vorgaben des Leistungsverzeichnisses.
Alle Maße sind eigenverantwortlich am Bau zu nehmen und zu überprüfen.
Firmenwerkstattzeichnungen gelten nur mit dem Freigabevermerk des Architekten.
Bei der Bauausführung sind die Statik mit Positionsplänen, Ausführungsdetails, Architekten-details sowie die freigegebenen Firmenzeichnungen zu beachten.

DATUM	ART DER ÄNDERUNG	INDEX	BEMERKUNGEN	PLANINFO	PLANNUMMER	INDEX
				Maßstab 1:5	BSML-5-ARC-ERS-DT-FA-FD-53341-0-V	
				Stand	PLANINHALT HD 1G - Zwischenbauten Fallrohr Zwischenbau A und B	
				Format DIN A3		
				Druckdat. 28.01.2026		