


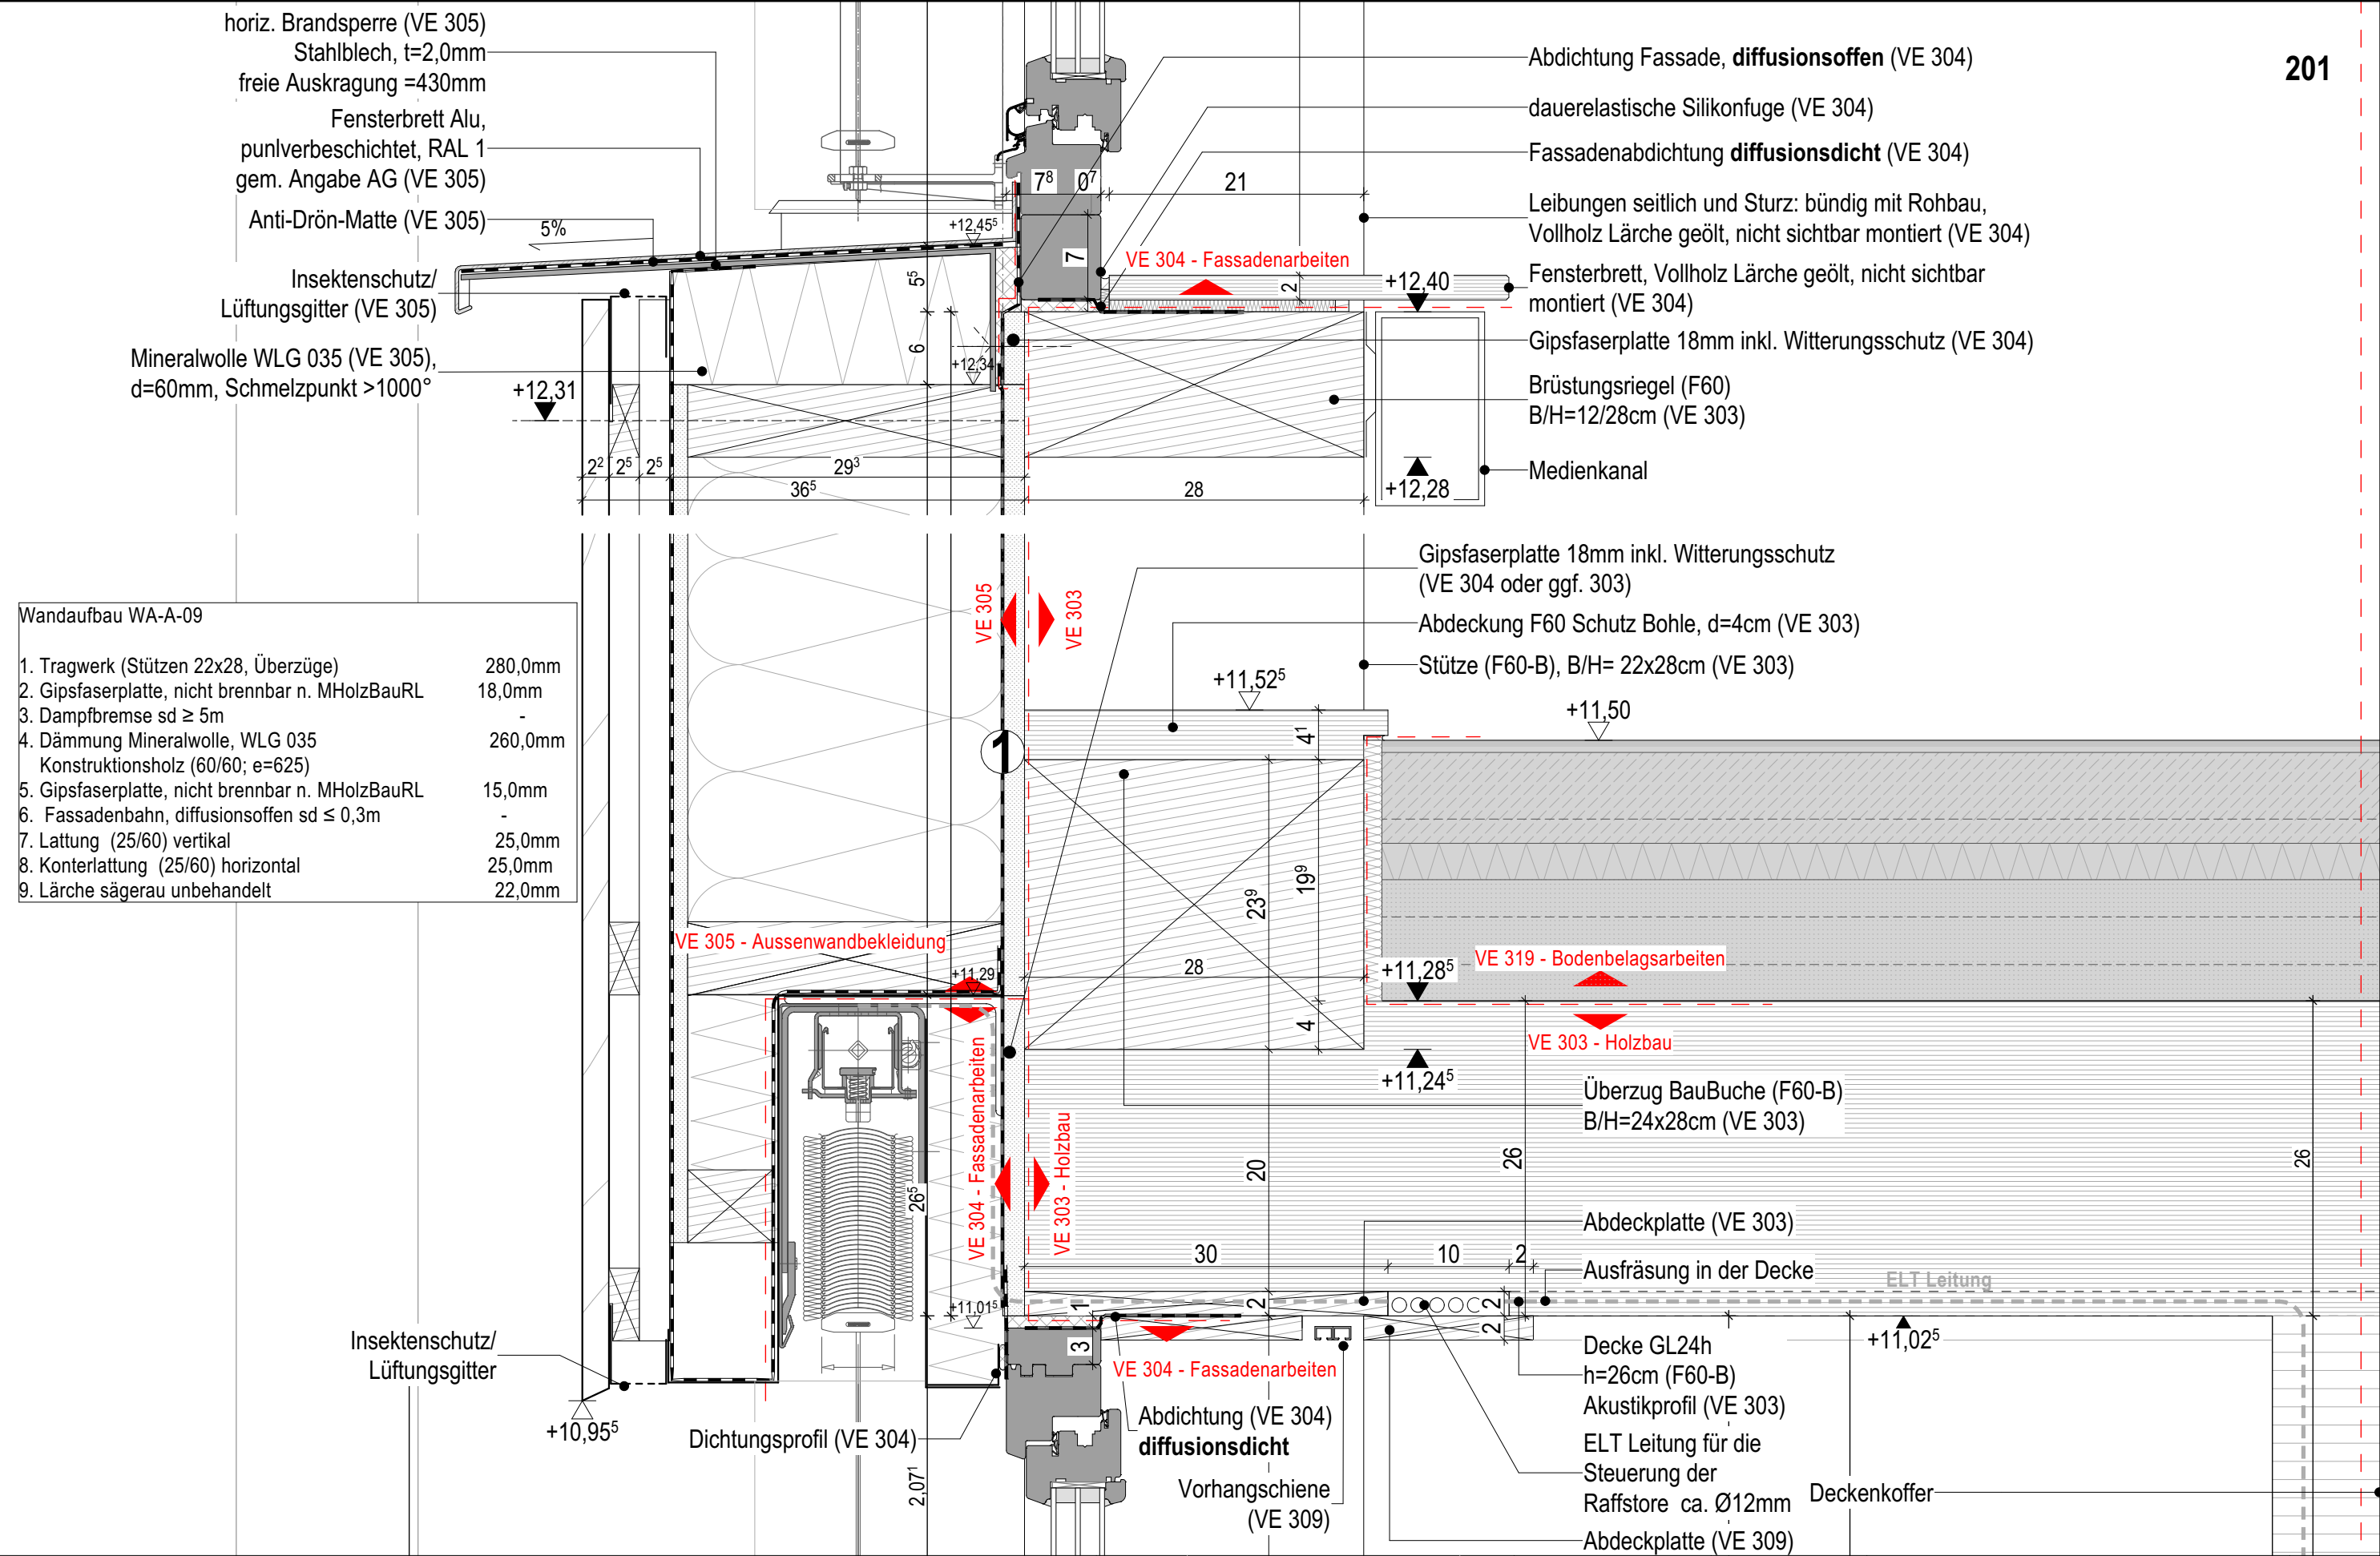

Wandaufbau WA-A-09	
1. Tragwerk (Stützen 22x28, Überzüge)	280,0mm
2. Gipsfaserplatte, nicht brennbar n. MHolzBauRL	18,0mm
3. Dampfbremse sd ≥ 5m	-
4. Dämmung Mineralwolle, WLG 035	260,0mm
Konstruktionsholz (60/60; e=625)	
5. Gipsfaserplatte, nicht brennbar n. MHolzBauRL	15,0mm
6. Fassadenbahn, diffusionsoffen sd ≤ 0,3m	-
7. Lattung (25/60) vertikal	25,0mm
8. Konterlattung (25/60) horizontal	25,0mm
9. Lärche sägerau unbehandelt	22,0mm

Erweiterung der staatlichen Berufsschule München-Land

BSML

ORT DES BAUVORHABENS
Graf-Lehndorff-Str. 28,30,
Irmgard-Gylstorff-Straße,
81929 München

BAUHERR

ARCHITEKTURBÜRO

Sämtliche Detailzeichnungen sind architektonische Prinzipdetails. Es gelten die technischen Regeln sowie die Vorgaben des Leistungsverzeichnisses.
Alle Maße sind eigenverantwortlich am Bau zu nehmen und zu überprüfen.
Firmenwerkstattzeichnungen gelten nur mit dem Freigabevermerk des Architekten.
Bei der Bauausführungen sind die Statik mit Positionsplänen, Ausführungsdetails, Architekten-details sowie die freigegebenen Firmenzeichnungen zu beachten.

DATUM	ART DER ÄNDERUNG	INDEX	BEMERKUNGEN	PLANINFO	PLANNUMMER	INDEX
			VORABZUG	Maßstab 1:5	BSML-5-ARC-ERS-DT-FA-FS-53201-0-V	
				Stand 15.09.2024	PLANINHALT	
				Format DIN A3	FD 2G - Schultrakt West Fenster Kopfpunkt	
				Druckdat. 12.02.2026		