


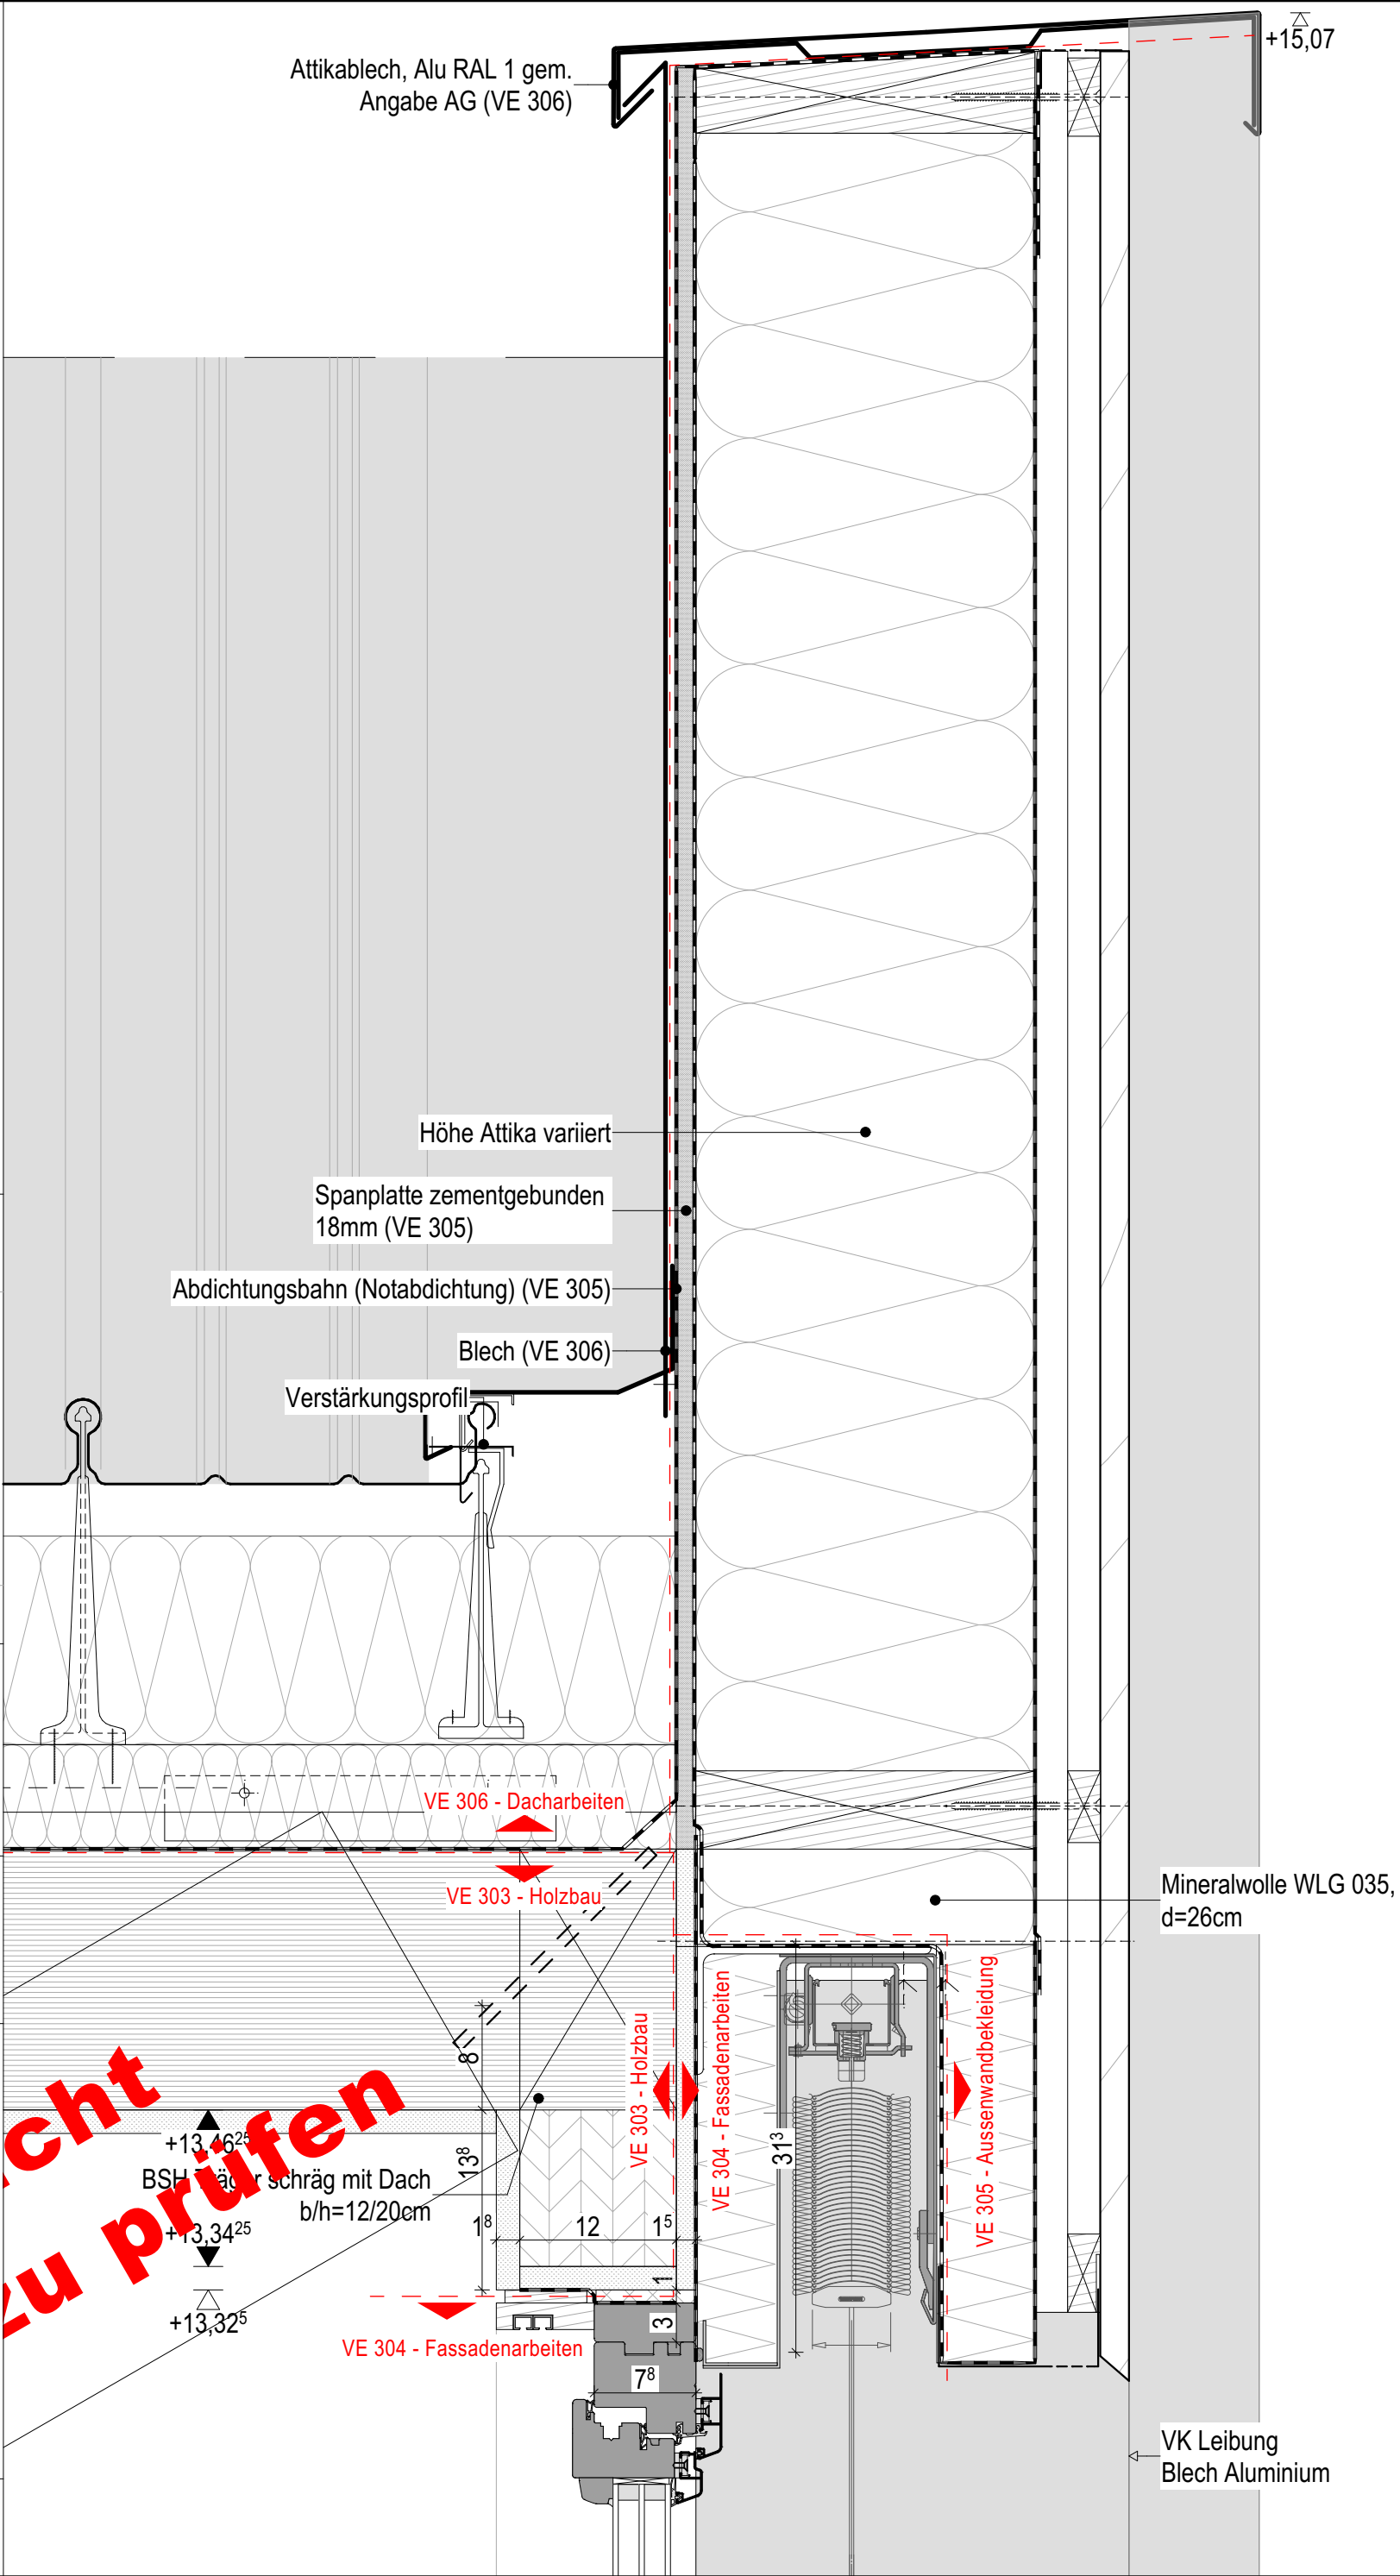

Erweiterung der staatlichen Berufsschule München-Land

BSML
ORT DES BAUVORHABENS
Graf-Lehndorff-Str. 28,30,
Irmgard-Gyisloff-Straße,
81929 München

BAUHERR

ARCHITEKTURBÜRO

Sämtliche Darzeichnungen sind architektonische Prinzipdetails. Es gelten die technischen Regeln sowie die Vorgaben des leistungsgerechtnissens. Alle Maße sind eigenverantwortlich am Bau zu nehmen und zu überprüfen. Firmenverstäärkungen gelten nur mit dem Fragebekenntnis des Architekten. Bei den Bauausführungen sind die Statik mit Positionen, Ausführungsdetails, Architekturdetails sowie die freigegebenen Firmenzeichnungen zu beachten.

DATUM	ART DER ÄNDERUNG	INDEX

BEMERKUNGEN

VORABZUG

PLANINFO	PLANNUMMER	INDEX
Maßstab 1:5	BSML-5-ARC-ERS-DT-FAFS-53208-0-V	
Stand 15.05.2024	PLANINHALT	
Format DIN A3	FD DA - Sporthalle Ost Fenster	
Druckdat. 12.02.2026	Hausmeisterwohnung Kopfanschluss	

BSH Träger schräg mit Da
b/h=12/20

+13,46²⁵
+13,34²⁵
+13,32⁵