INNEN
GYMNASTIK RAUM

D EG 005

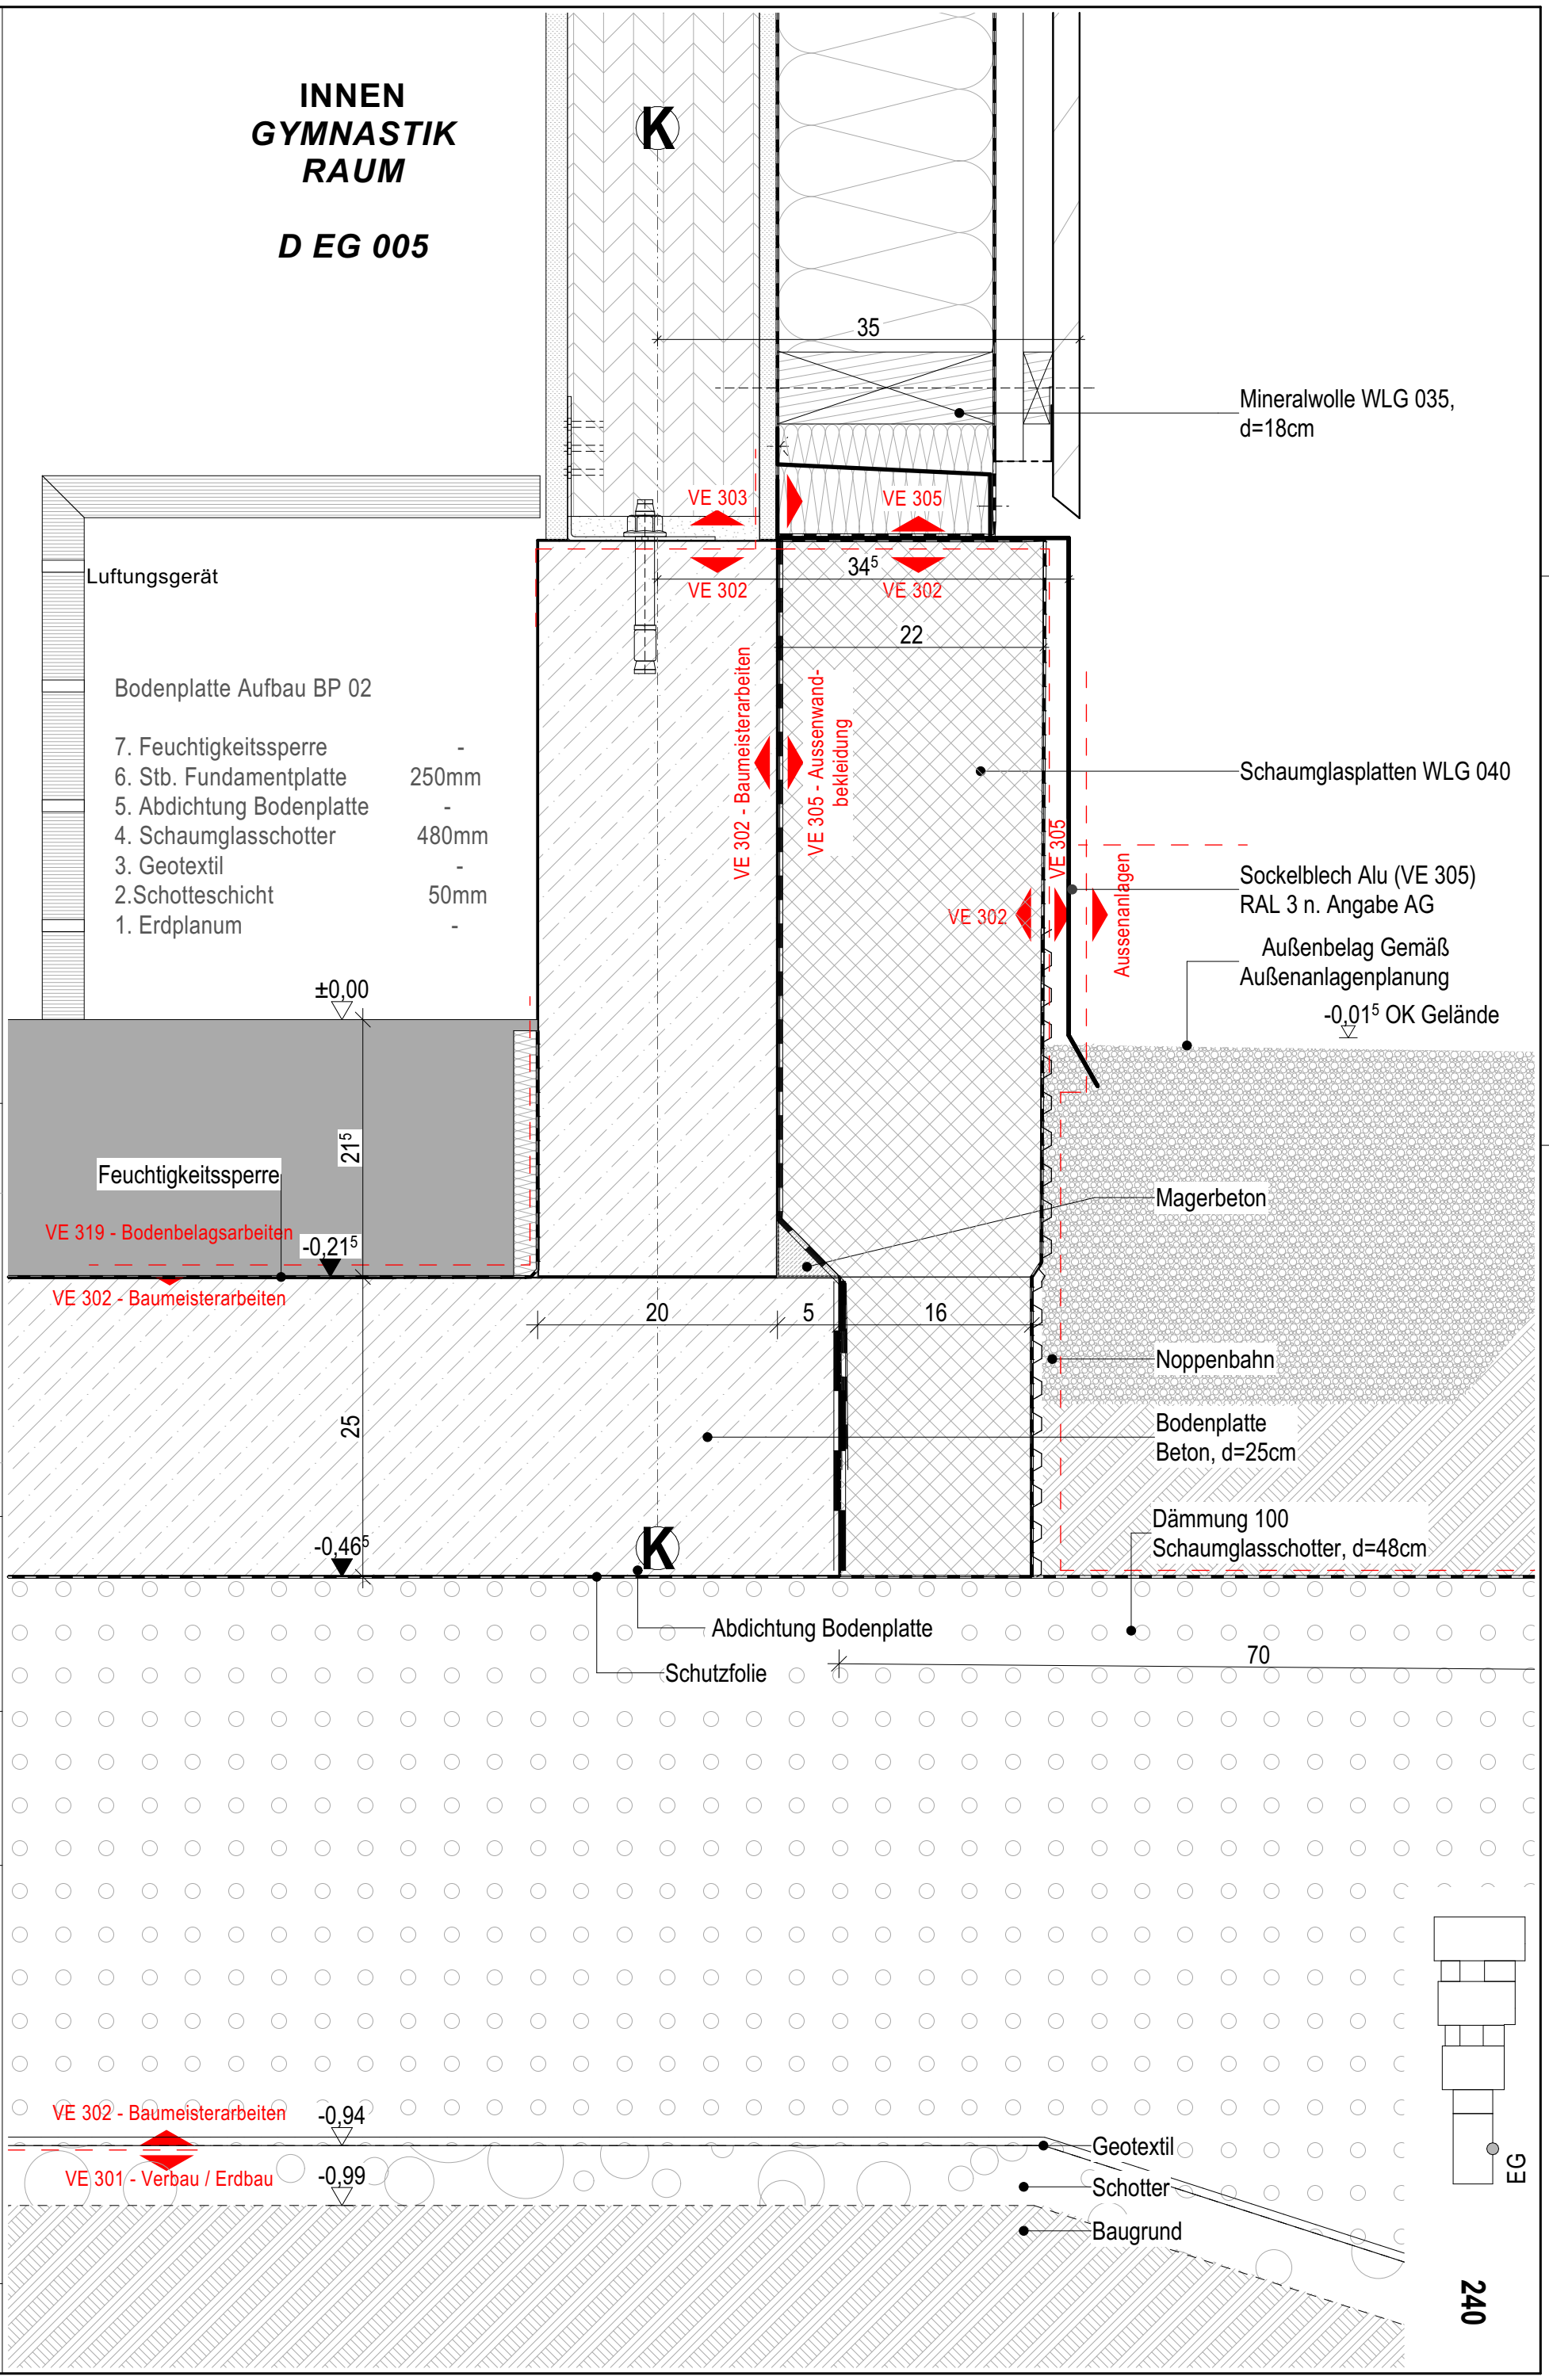

Erweiterung der staatlichen Berufsschule München-Land

BSML
ORT DES BAUVORHABENS
Graf-Lehndorff-Str. 28,30,
Irmgard-Gylstorff-Straße,
81929 München

BAUHERR

ARCHITEKTURBÜRO

Sämtliche Detailzeichnungen sind architektonische Prinzipdetails. Es gelten die technischen Regeln sowie die Vorgaben des Leistungsverzeichnisses.
Alle Maße sind eigenverantwortlich am Bau zu nehmen und zu überprüfen.
Firmenwerkstatzeichnungen gelten nur mit dem Freigabevermerk des Architekten.
Bei der Bauausführungen sind die Statik mit Positionsplänen, Ausführungsdetails, Architekten-details sowie die freigebenen Firmenzeichnungen zu beachten.

DATUM	ART DER ÄNDERUNG	INDEX	BEMERKUNGEN

PLANINFO
Maßstab 1:5
Stand
Format DINA3
Druckdat. 12.02.2026

PLANNUMMER
BSML-5-ARC-ERS-DT-FA-FS-53240-0-V

INDEX

PLANINHALT
SD EG - Sporthalle Nordfenster-Sockel durch Wand