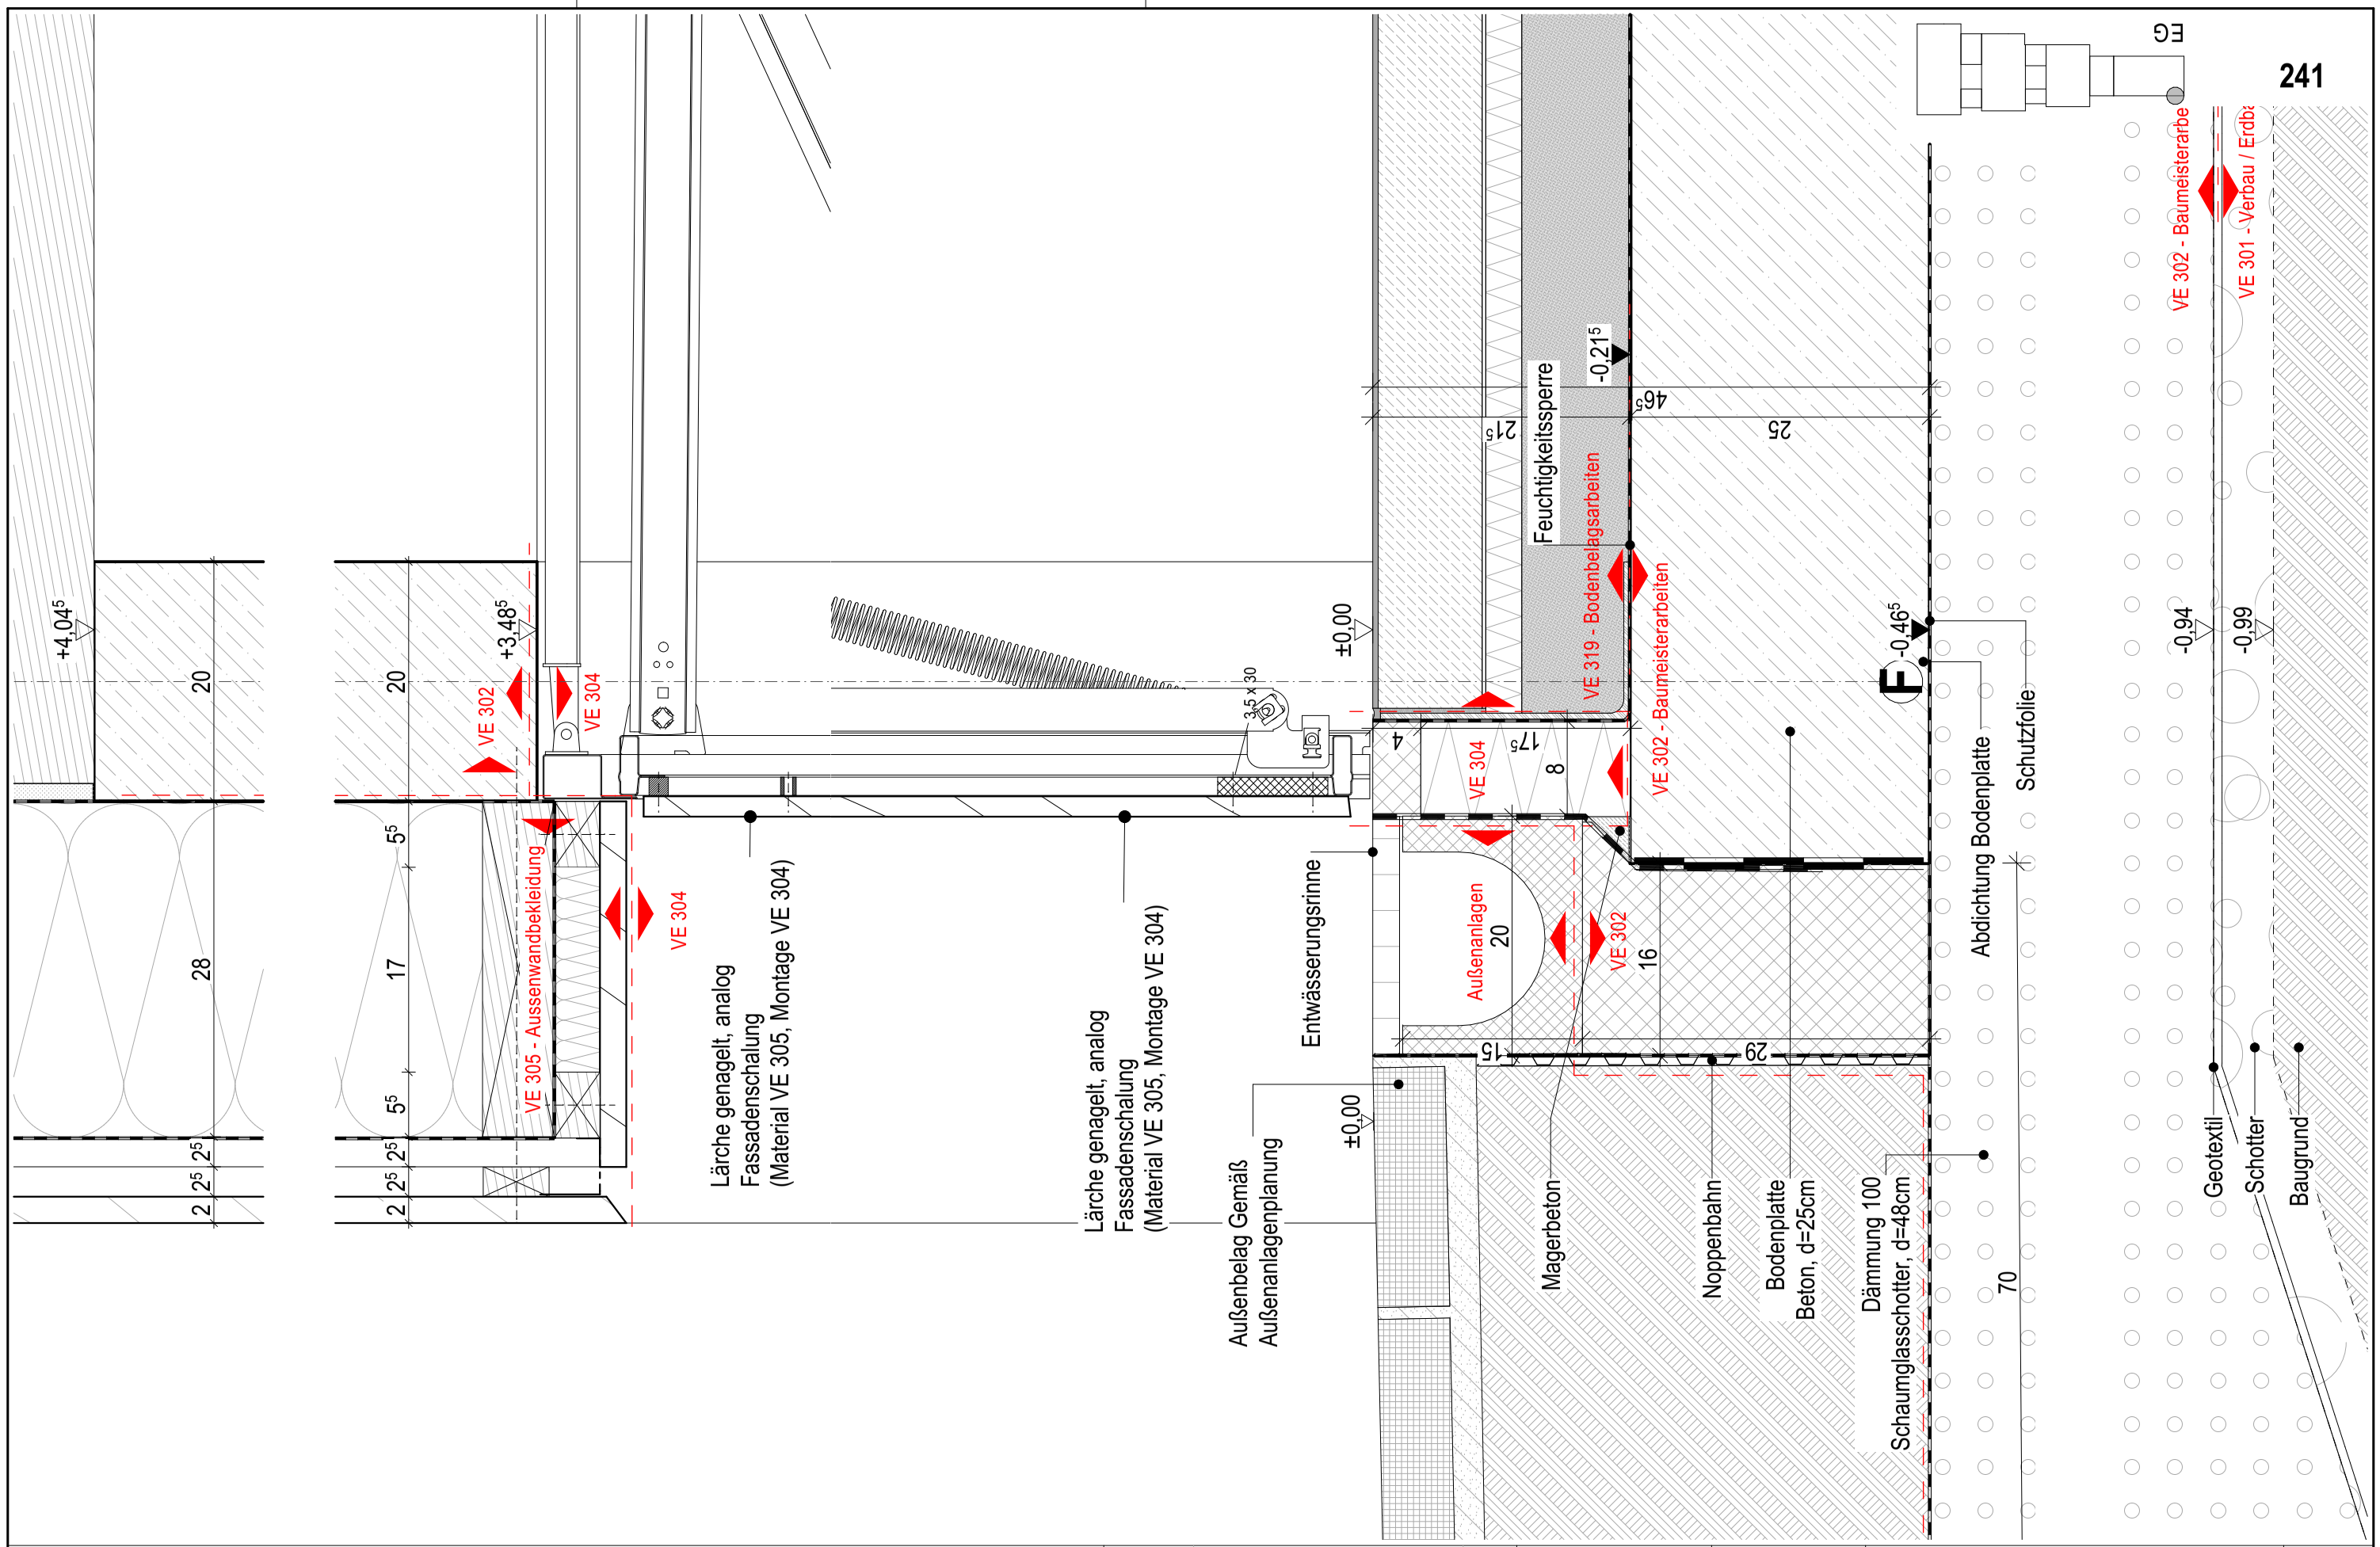

Erweiterung der staatlichen Berufsschule München-Land

DATUM	ART DER ÄNDERUNG	INDEX

BEMERKUNGEN

PLANINFO
Maßstab 1:5
Stand
Format DINA3
Druckdat. 12.02.2026

PLANNUMMER
BSML-5-ARC-ERS-DT-FA-FS-53241-0-V

INDEX

PLANINHALT
FD EG - Garagentor

BSML

ORT DES BAUVORHABENS
Graf-Lehndorff-Str. 28,30,
Irmgard-Gylstorff-Straße,
81929 München

BAUHERR

ARCHITEKTURBÜRO

Sämtliche Detailzeichnungen sind architektonische Prinzipdetails. Es gelten die technischen Regeln sowie die Vorgaben des Leistungsverzeichnisses.
Alle Maße sind eigenverantwortlich am Bau zu nehmen und zu überprüfen.
Firmenwerkstattzeichnungen gelten nur mit dem Freigabevermerk des Architekten.
Bei der Bauausführungen sind die Statik mit Positionsplänen, Ausführungsdetails, Architekten-details sowie die freigebenen Firmenzeichnungen zu beachten.