
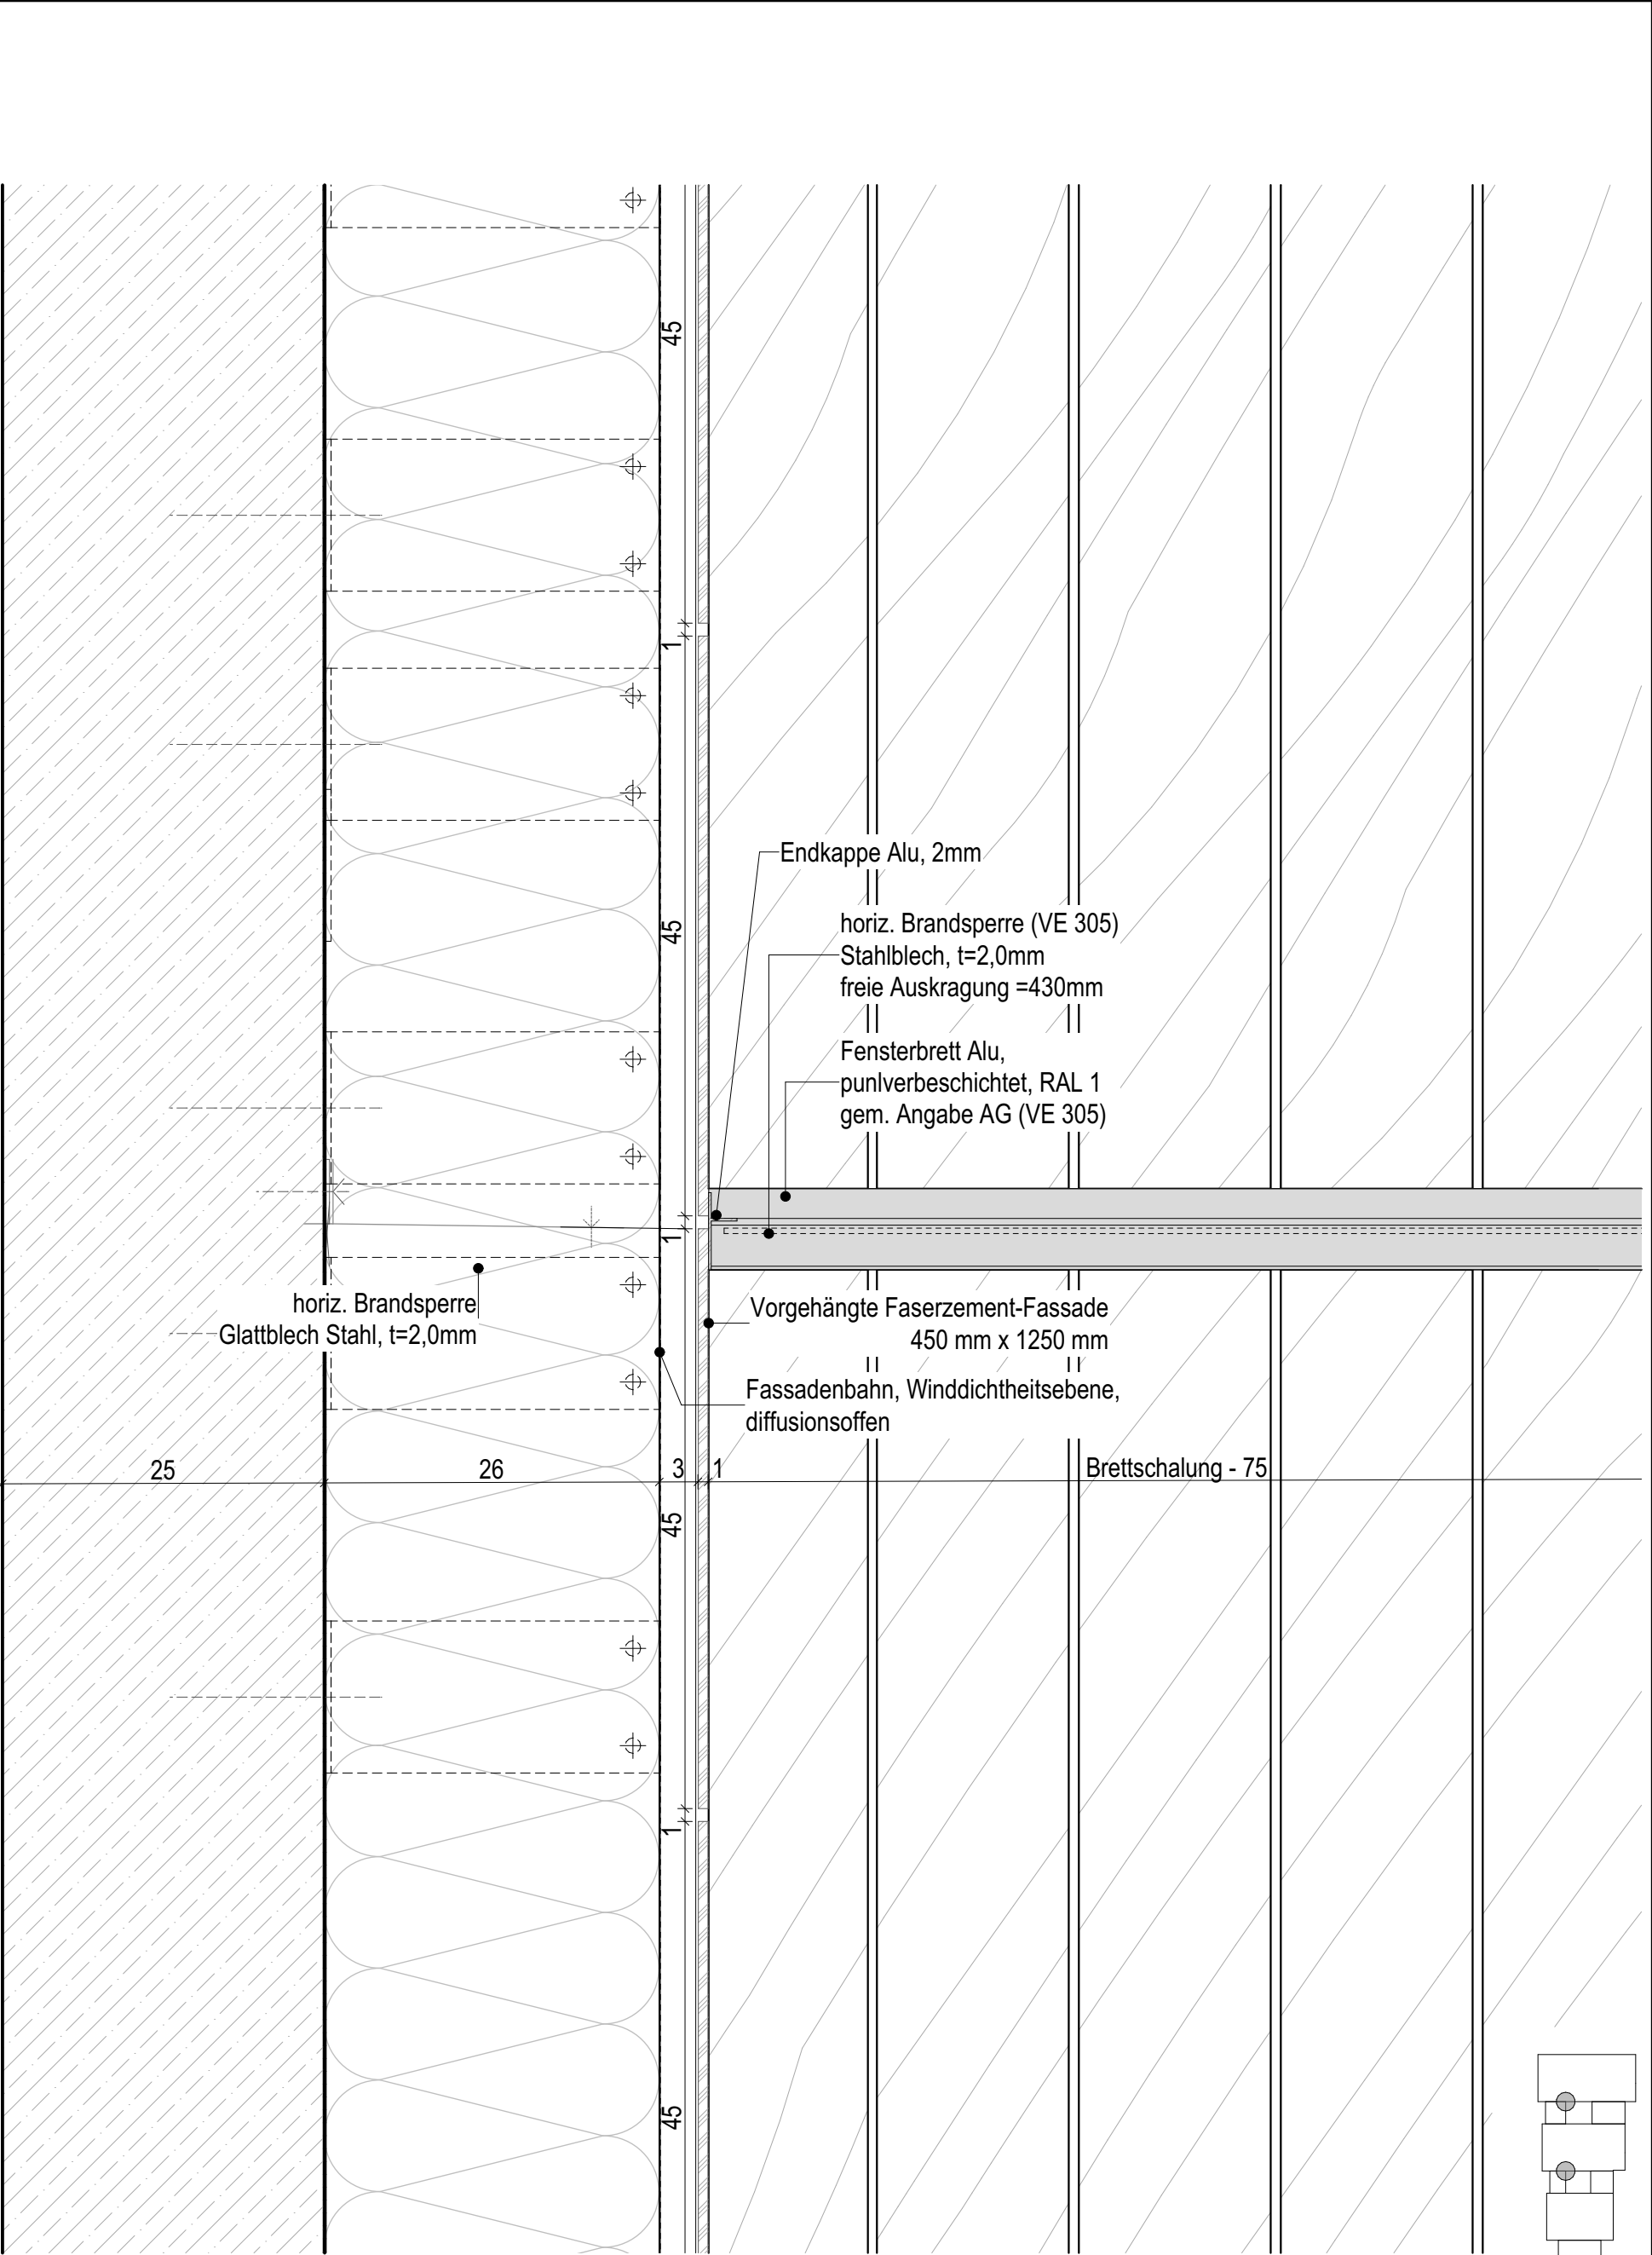


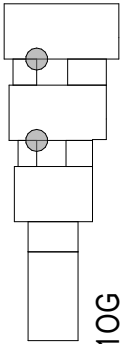

Erweiterung der staatlichen Berufsschule München-Land

BSML ORT DES BAUVORHABENS Gräf-Lehndorff-Str. 28/30, Irngard-Gyisloff-Strasse, 81929 München	BAUHERR	ARCHITEKTURBÜRO	Sämtliche Detailzeichnungen sind architektonische Prinzipdetails. Es gelten die technischen Regeln sowie die Vorgaben des Leistungsverzeichnisses. Alle Maße sind eigenverantwortlich am Bau zu nehmen und zu überprüfen. Firmenwerkstattzeichnungen gelten nur mit dem Freigabevermerk des Architekten. Bei der Bauausführung sind die Statik mit Positionsplänen, Ausführungsdetails, Architekten-Details sowie die freigegebenen Firmenzeichnungen zu beachten.	
--	---------	-----------------	---	--	--	