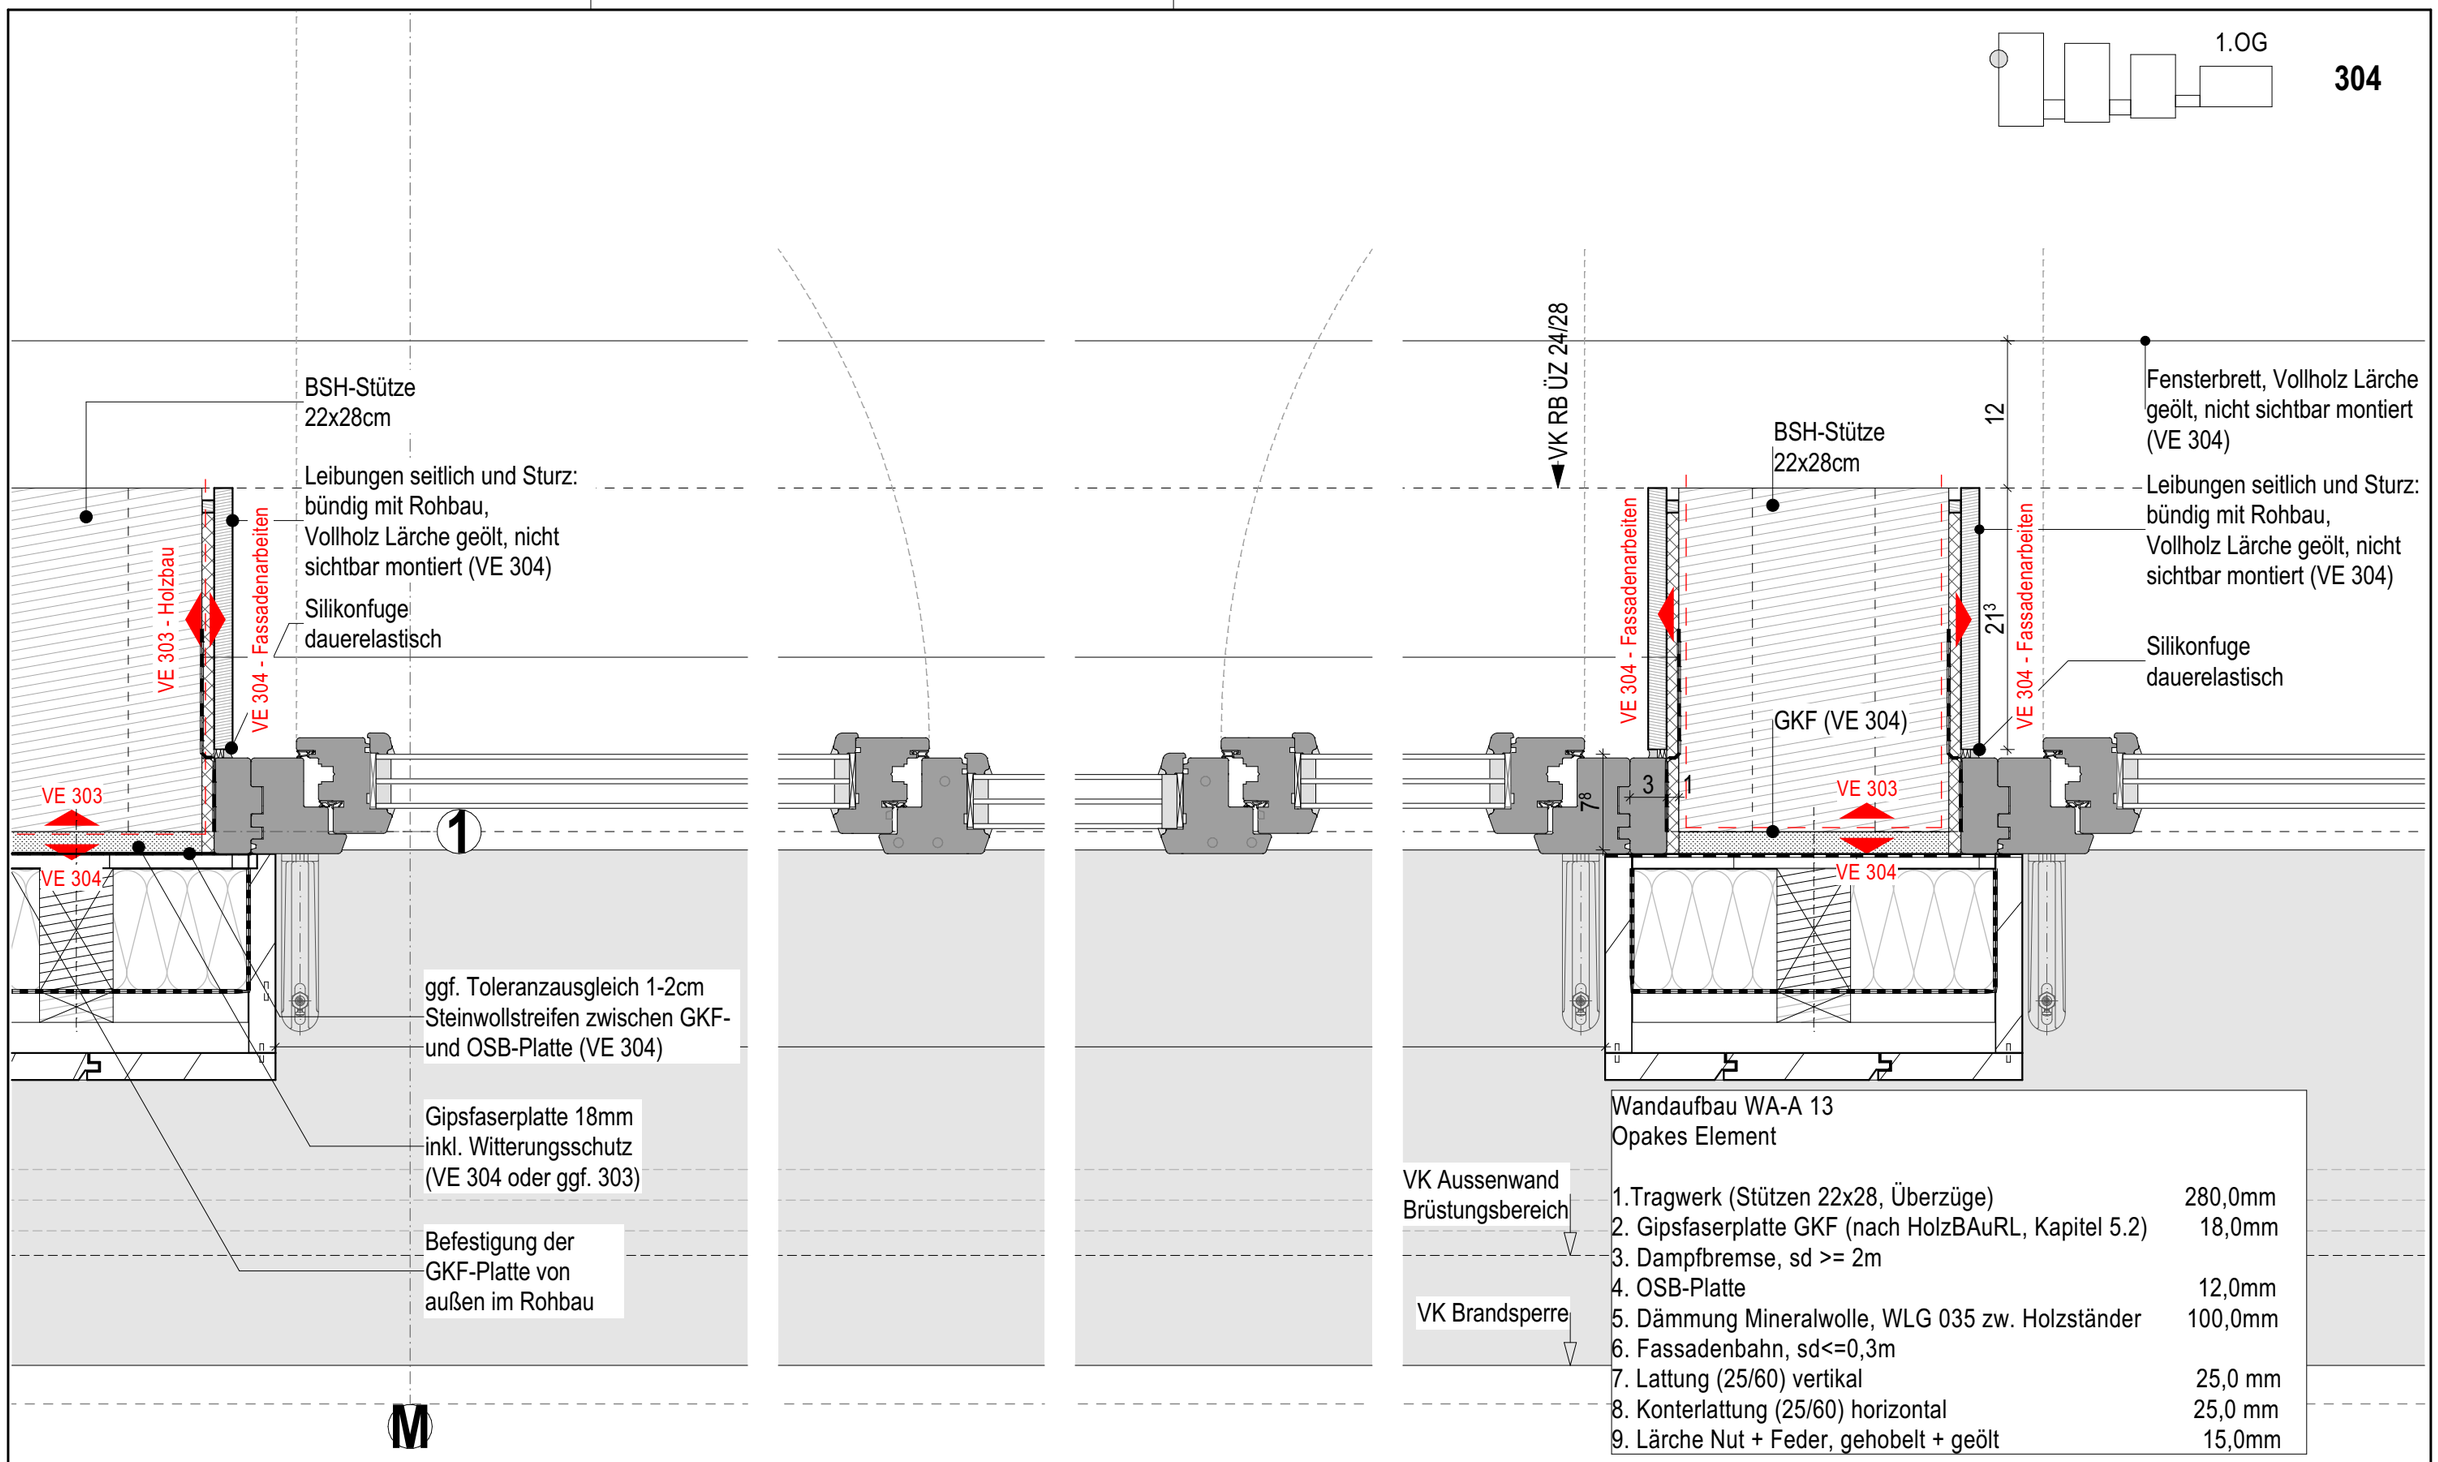

Wandaufbau WA-A 13
Opakes Element

1.Tragwerk (Stützen 22x28, Überzüge)	280,0mm
2. Gipsfaserplatte GKF (nach HolzBAuRL, Kapitel 5.2)	18,0mm
3. Dampfbremse, sd >= 2m	
4. OSB-Platte	12,0mm
5. Dämmung Mineralwolle, WLG 035 zw. Holzständer	100,0mm
6. Fassadenbahn, sd<=0,3m	
7. Lattung (25/60) vertikal	25,0 mm
8. Konterlattung (25/60) horizontal	25,0 mm
9. Lärche Nut + Feder, gehobelt + geölt	15,0mm

Erweiterung der staatlichen Berufsschule München-Land

BSML

ORT DES BAUVORHABENS
Graf-Lehndorff-Str. 28,30,
Irmgard-Gylstorff-Straße,
81929 München

BAUHERR

ARCHITEKTURBÜRO

Sämtliche Detailzeichnungen sind architektonische Prinzipdetails. Es gelten die technischen Regeln sowie die Vorgaben des Leistungsverzeichnisses.
Alle Maße sind eigenverantwortlich am Bau zu nehmen und zu überprüfen.
Firmenwerkstattzeichnungen gelten nur mit dem Freigabevermerk des Architekten.
Bei der Bauausführungen sind die Statik mit Positionsplänen, Ausführungsdetails, Architekten-details sowie die freigebenen Firmenzeichnungen zu beachten.

DATUM	ART DER ÄNDERUNG	INDEX

BEMERKUNGEN
VORABZUG

PLANINFO
Maßstab 1:5
Stand **15.05.2024**
Format DINA3
Druckdat. *12.02.2026*

PLANNUMMER
BSML-5-ARC-ERS-DT-FA-FS-53304-0-V

INDEX

PLANINHALT
HD 1G - Schultrakt West Klassenraum durch Fenster