


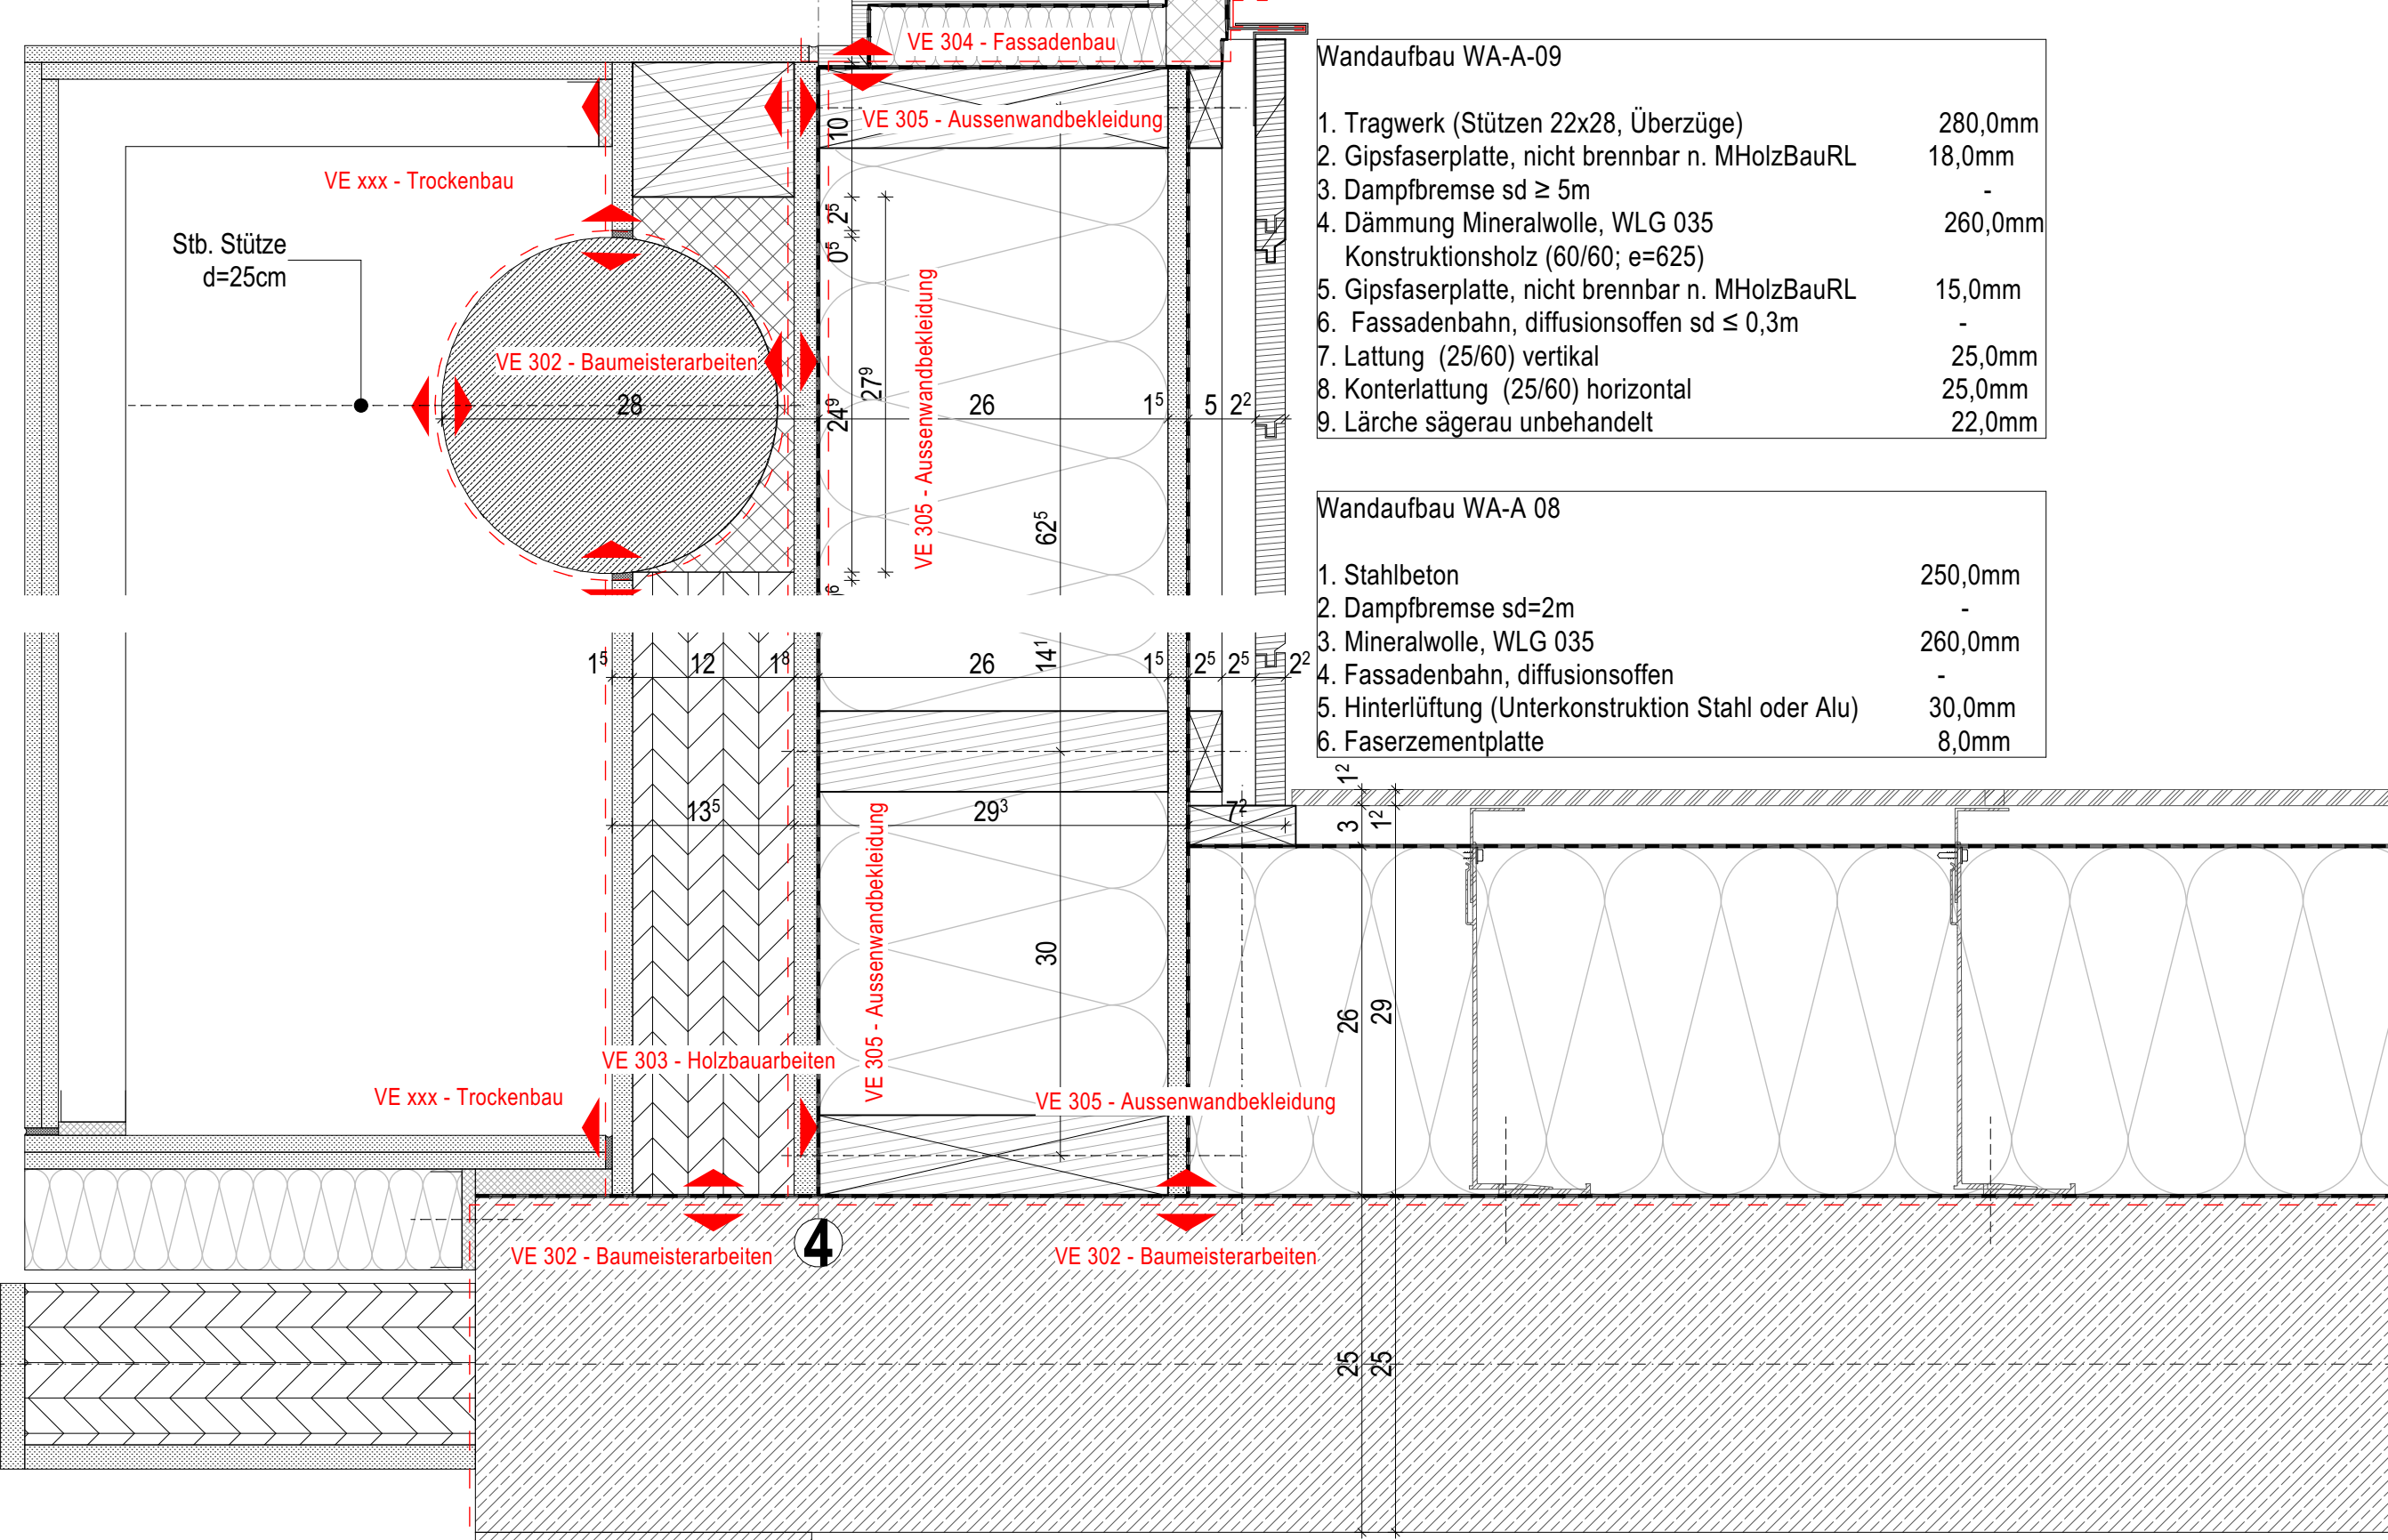

Wandaufbau WA-A-09	
1. Tragwerk (Stützen 22x28, Überzüge)	280,0mm
2. Gipsfaserplatte, nicht brennbar n. MHolzBauRL	18,0mm
3. Dampfbremse sd ≥ 5m	-
4. Dämmung Mineralwolle, WLG 035	260,0mm
Konstruktionsholz (60/60; e=625)	
5. Gipsfaserplatte, nicht brennbar n. MHolzBauRL	15,0mm
6. Fassadenbahn, diffusionsoffen sd ≤ 0,3m	-
7. Lattung (25/60) vertikal	25,0mm
8. Konterlattung (25/60) horizontal	25,0mm
9. Lärche sägerau unbehandelt	22,0mm

Wandaufbau WA-A 08	
1. Stahlbeton	250,0mm
2. Dampfbremse sd=2m	-
3. Mineralwolle, WLG 035	260,0mm
4. Fassadenbahn, diffusionsoffen	-
5. Hinterlüftung (Unterkonstruktion Stahl oder Alu)	30,0mm
6. Faserzementplatte	8,0mm

Erweiterung der staatlichen Berufsschule München-Land

BSML

ORT DES BAUVORHABENS
Graf-Lehndorff-Str. 28,30,
Irmgard-Gylstorff-Straße,
81929 München

BAUHERR

ARCHITEKTURBÜRO

Sämtliche Detailzeichnungen sind architektonische Prinzipdetails. Es gelten die technischen Regeln sowie die Vorgaben des Leistungsverzeichnisses.
Alle Maße sind eigenverantwortlich am Bau zu nehmen und zu überprüfen.
Firmenwerkstattzeichnungen gelten nur mit dem Freigabevermerk des Architekten.
Bei der Bauausführung sind die Statik mit Positionsplänen, Ausführungsdetails, Architekten-details sowie die freigegebenen Firmenzeichnungen zu beachten.

DATUM

ART DER ÄNDERUNG

INDEX

BEMERKUNGEN

VORABZUG

PLANINFO

Maßstab 1:5

Stand 15.05.2024

Format DIN A3

Druckdat. 12.02.2026

PLANNUMMER

BSML-5-ARC-ERS-DT-FA-FS-53316-0-V

PLANINHALT

HD EG - Zwischenbauten Nord
Schultrakt Ost PR-Fassade Inneneck
Innenhof 1

INDEX