



Wandaufbau WA-A-14	
1. Stahlbeton	250,0mm
2. Dampfbremse sd ≥ 5m	-
3. Dämmung MW SP mind. 1000°C, WLG 035, Konstruktionsholz (60/60; e=625)	260,0mm
4. Gipsplatte GKF (nach HolzBAuRL, Kapitel 6)	15,0mm
5. Fassadenbahn, diffusionsoffen sd ≤ 0,3m	-
6. Lattung (25/60) vertikal	25,0mm
7. Konterlattung (25/60) horizontal	25,0mm
8. Lärche sägerau	22,0mm

Stb. Unterzug 25/50cm

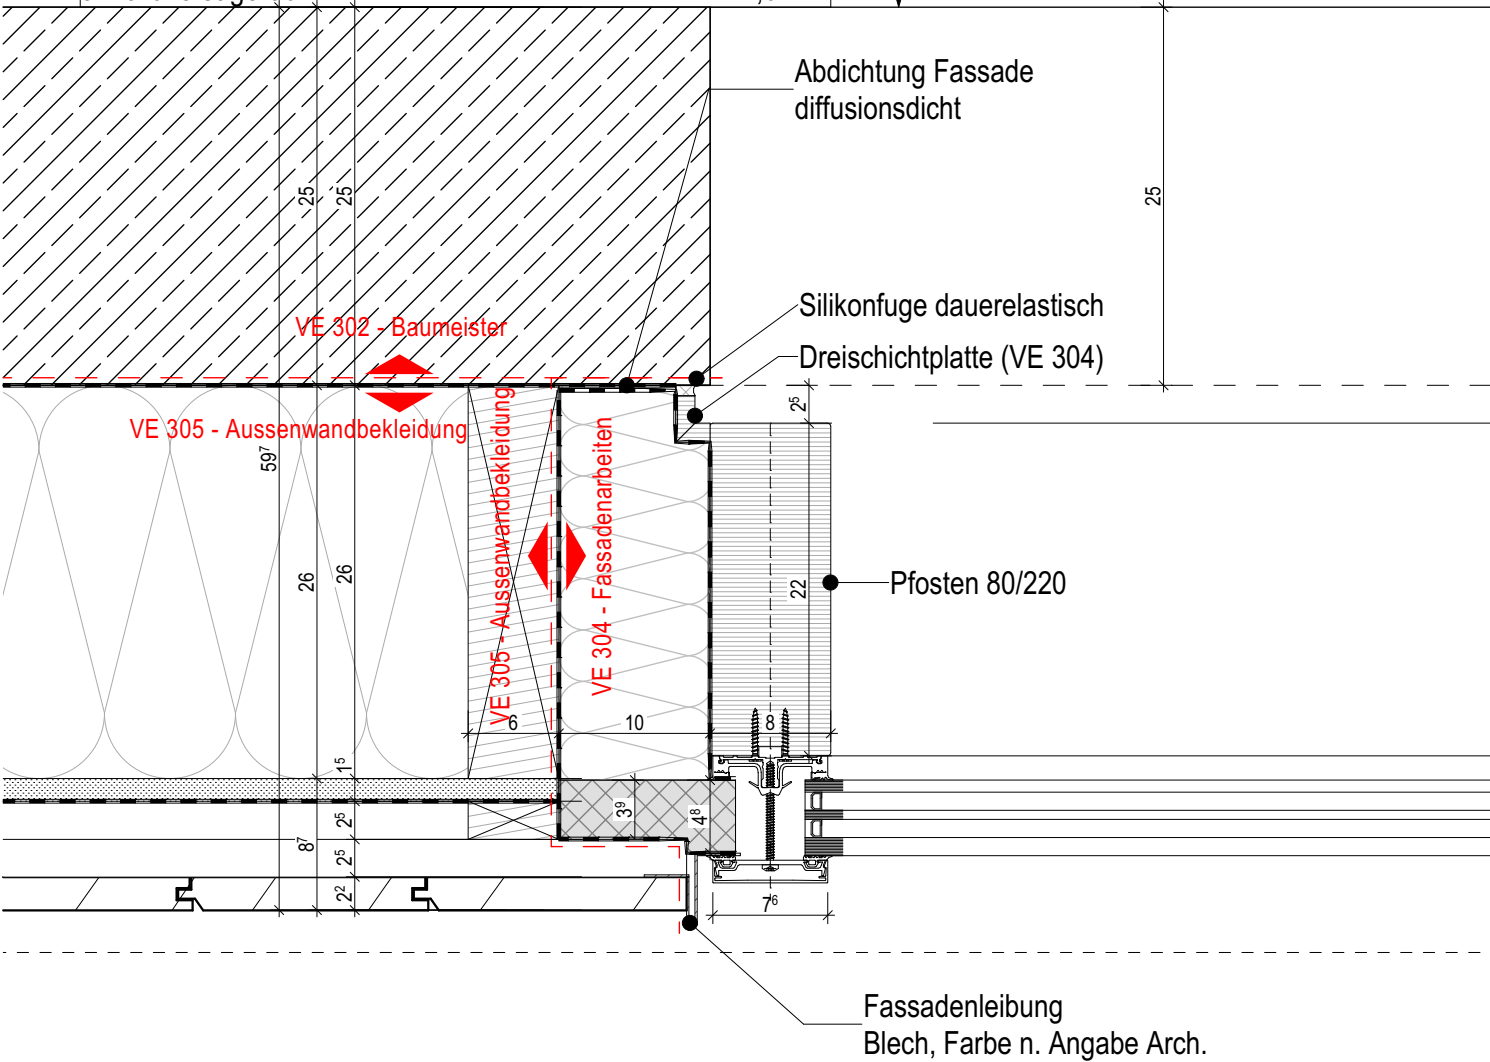

Stb. Stützen d=25cm

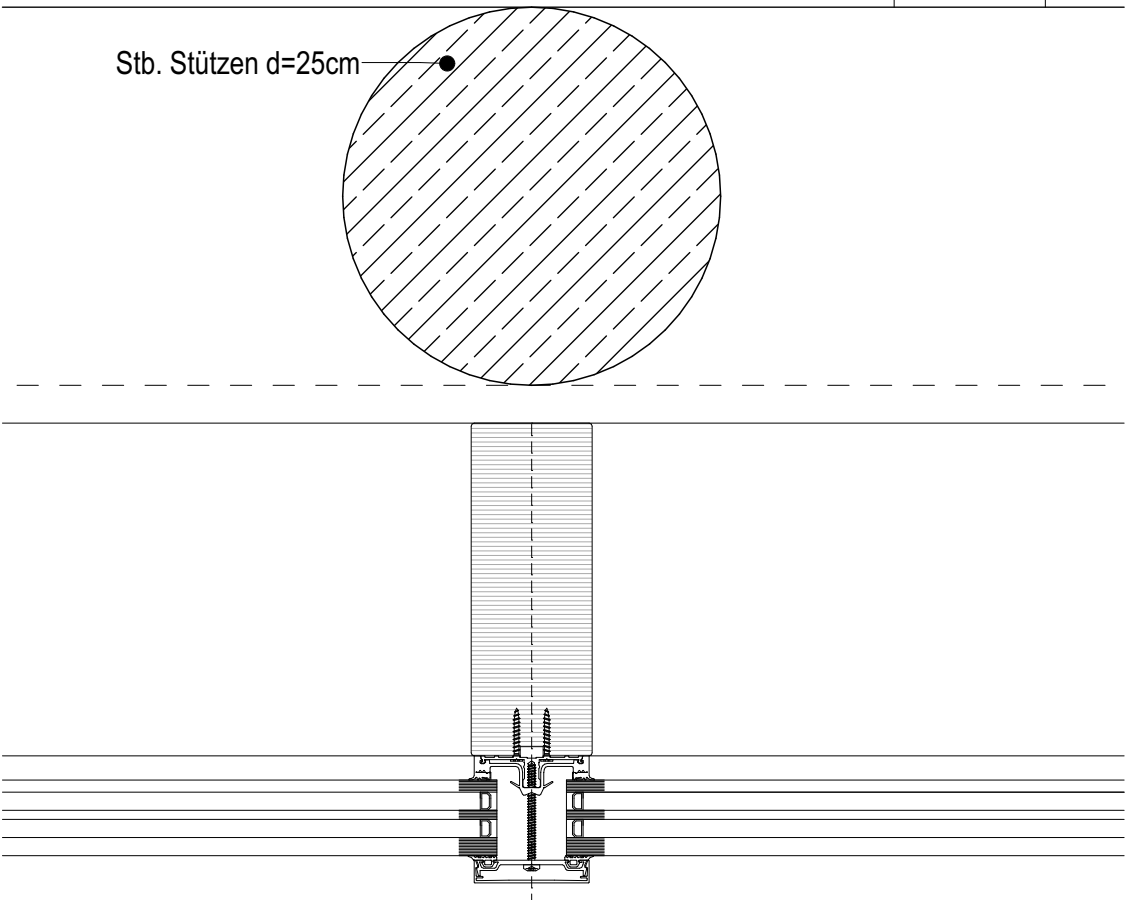

Erweiterung der staatlichen Berufsschule München-Land

BSML

ORT DES BAUVORHABENS
Graf-Lehndorff-Str. 28,30,
Irmgard-Gylstorff-Straße,
81929 München

BAUHERR

ARCHITEKTURBÜRO

Sämtliche Detailzeichnungen sind architektonische Prinzipdetails. Es gelten die technischen Regeln sowie die Vorgaben des Leistungsverzeichnisses.
Alle Maße sind eigenverantwortlich am Bau zu nehmen und zu überprüfen.
Firmenwerkstattzeichnungen gelten nur mit dem Freigabevermerk des Architekten.
Bei der Bauausführungen sind die Statik mit Positionsplänen, Ausführungsdetails, Architekten-details sowie die freigegebenen Firmenzeichnungen zu beachten.

DATUM	ART DER ÄNDERUNG	INDEX	BEMERKUNGEN	PLANINFO	PLANNUMMER	INDEX
			VORABZUG	Maßstab 1:5	BSML-5-ARC-ERS-DT-FA-FS-53318-0-V	
				Stand 15.05.2024	PLANINHALT HD EG - Schultrakt Ost PR-Fassade Aula	
				Format DIN A3		
				Druckdat. 12.02.2026		