
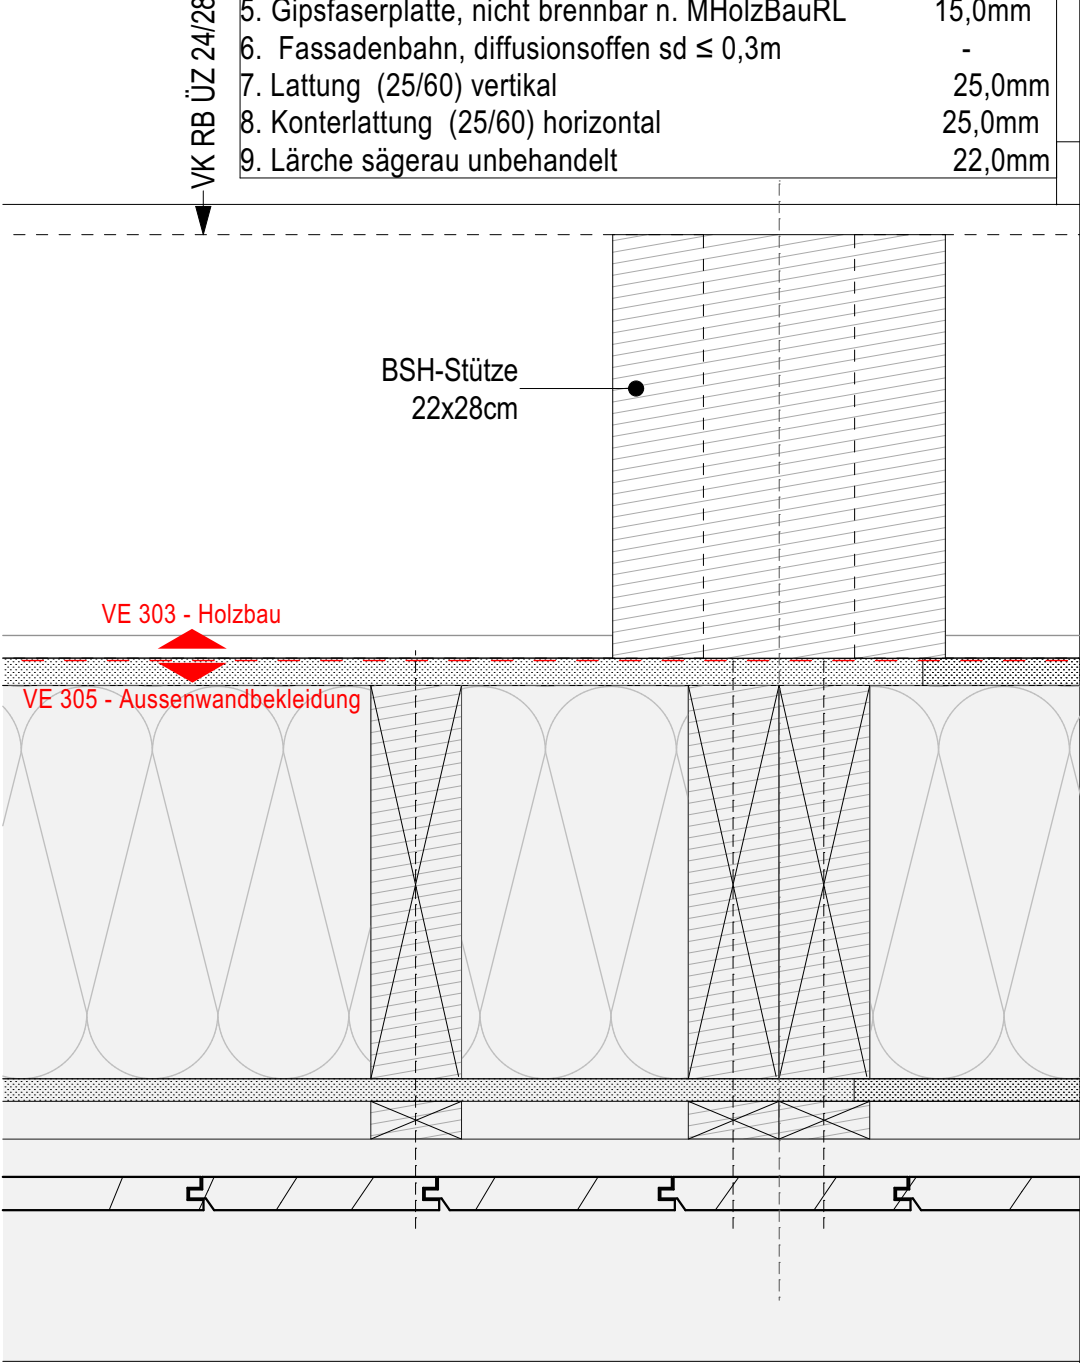
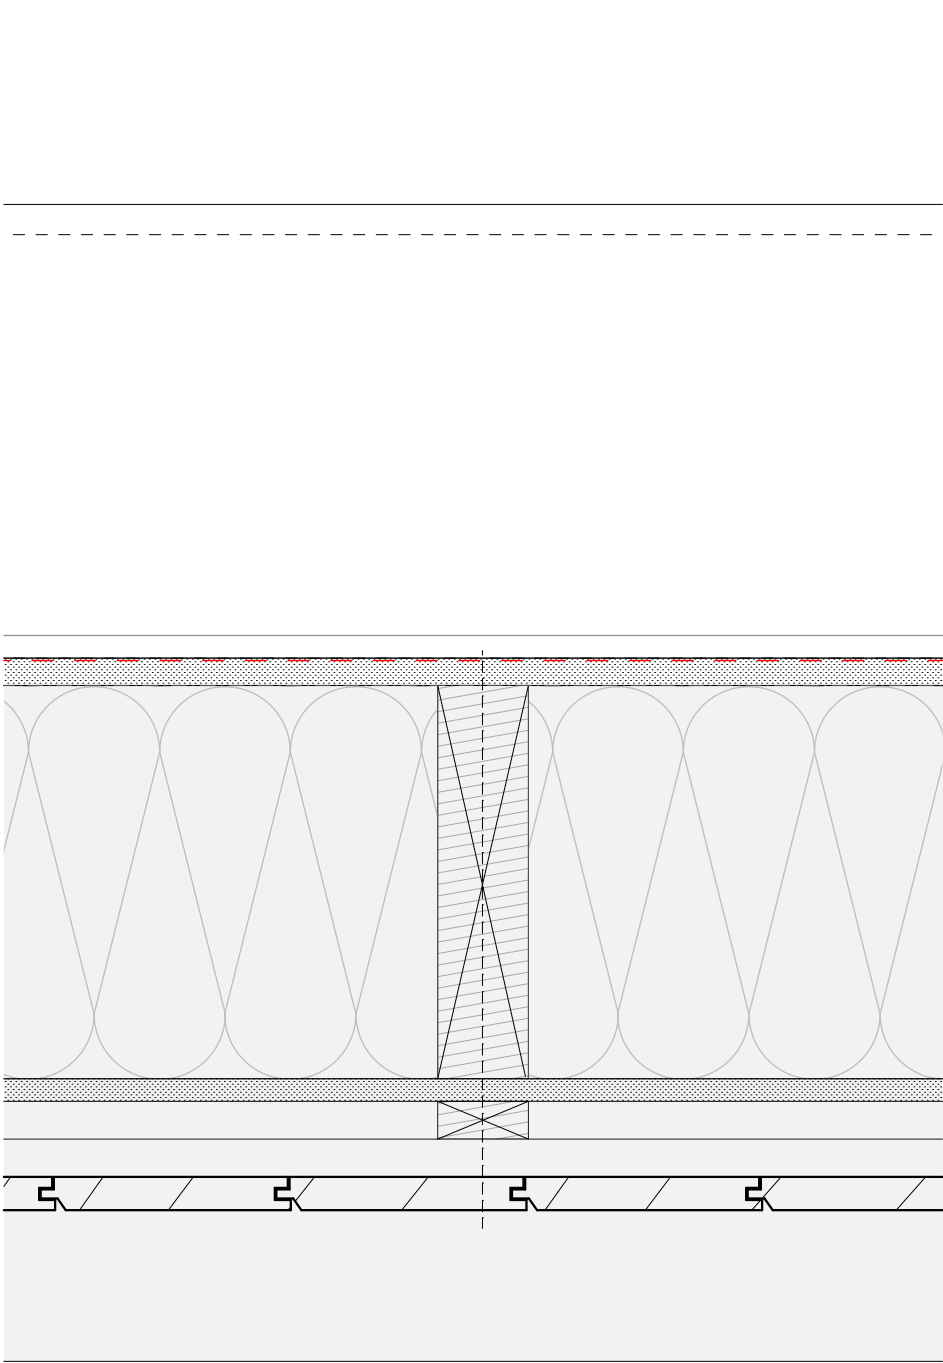


Wandaufbau WA-A-09		
1. Tragwerk (Stützen 22x28, Überzüge)	280,0mm	
2. Gipsfaserplatte, nicht brennbar n. MHolzBauRL	18,0mm	
3. Dampfbremse sd ≥ 5m	-	
4. Dämmung Mineralwolle, WLG 035		
260,0mm		
Konstruktionsholz (60/60; e=625)		
5. Gipsfaserplatte, nicht brennbar n. MHolzBauRL	15,0mm	
6. Fassadenbahn, diffusionsoffen sd ≤ 0,3m	-	
7. Lattung (25/60) vertikal	25,0mm	
8. Konterlattung (25/60) horizontal	25,0mm	
9. Lärche sägerau unbehandelt	22,0mm	

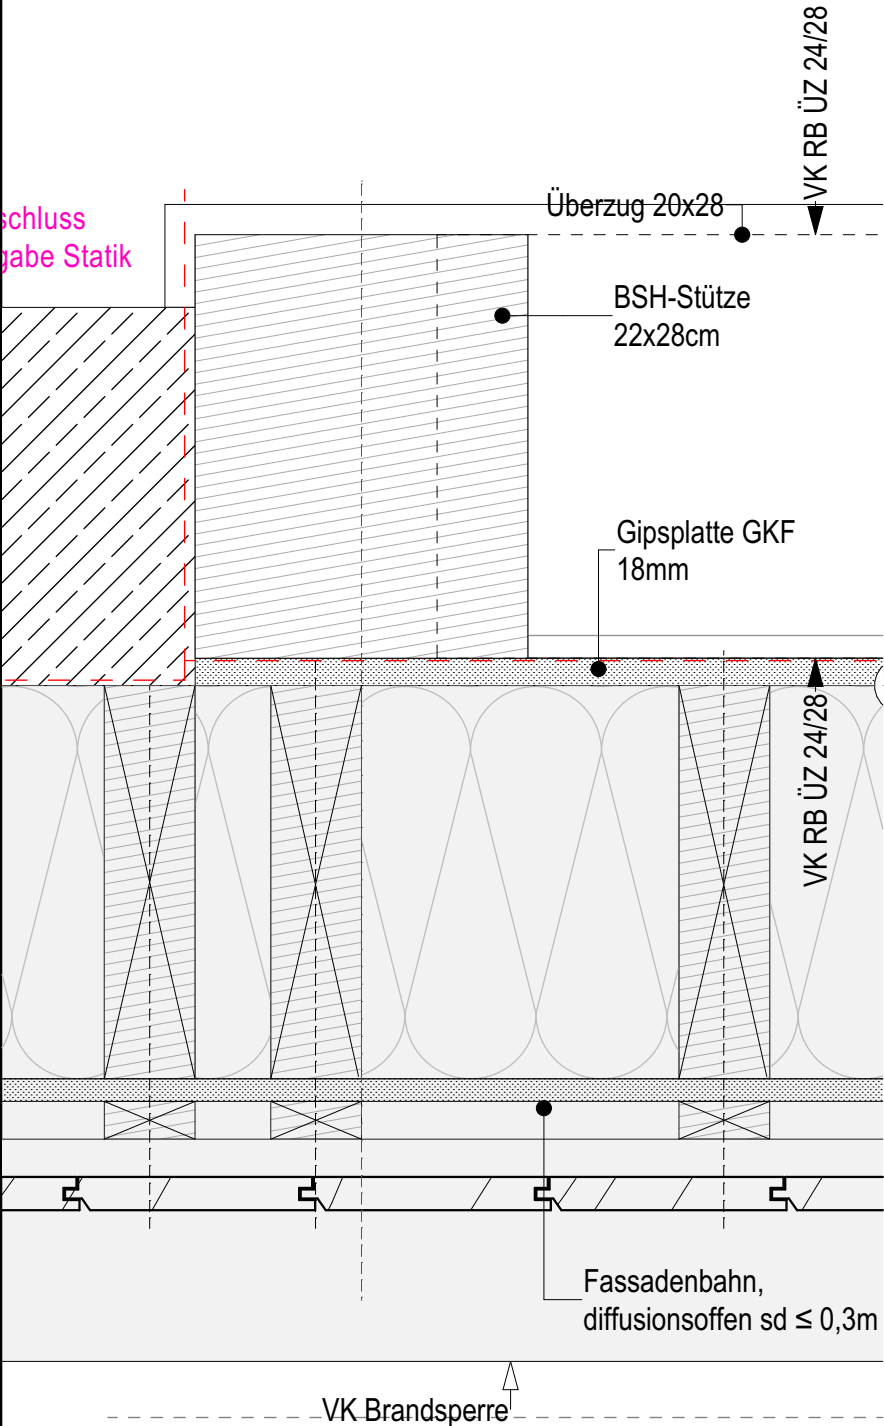

Erweiterung der staatlichen Berufsschule München-Land				DATUM	ART DER ÄNDERUNG	INDEX	BEMERKUNGEN	PLANINFO	PLANNUMMER	INDEX
							VORABZUG	Maßstab 1:5	BSML-5-ARC-ERS-DT-FA-FS-53342-0-V	
BSML ORT DES BAUVORHABENS Graf-Lehndorff-Str. 28,30, Irmgard-Gylstorff-Straße, 81929 München	BAUHERR	ARCHITEKTURBÜRO	Sämtliche Detailzeichnungen sind architektonische Prinzipdetails. Es gelten die technischen Regeln sowie die Vorgaben des Leistungsverzeichnisses. Alle Maße sind eigenverantwortlich am Bau zu nehmen und zu überprüfen. Firmenwerkstattzeichnungen gelten nur mit dem Freigabevermerk des Architekten. Bei der Bauausführungen sind die Statik mit Positionsplänen, Ausführungsdetails, Architekten-details sowie die freigegebenen Firmenzeichnungen zu beachten.					Stand 15.05.2024	PLANINHALT HD 1G - Schultrakt West Klassenraum durch Fassade	
								Format DINA3		
								Druckdat. 12.02.2026		