

Wandaufbau WA-A 16

1. Alumimiumblech

2. bituminöse Unterdeckbahn, diffusionsoffen

3. zementgebundene Spanplatte

4. Mineralwolle, WLG 035

5. Fassadenbahn, diffusionsoffen

6. Lattung (25/60) vertikal

7. Konterlattung (25/60) horizontal

8. Lärche sägerau / gehobelt
- VE 305

VE 306
- -

18,0mm



260,0/280 mm

-

25,0mm

25,0mm

22,0mm
- Konstruktionsholz vertikal, e=62,5cm mit Gefachdä. aus Mineralwolle

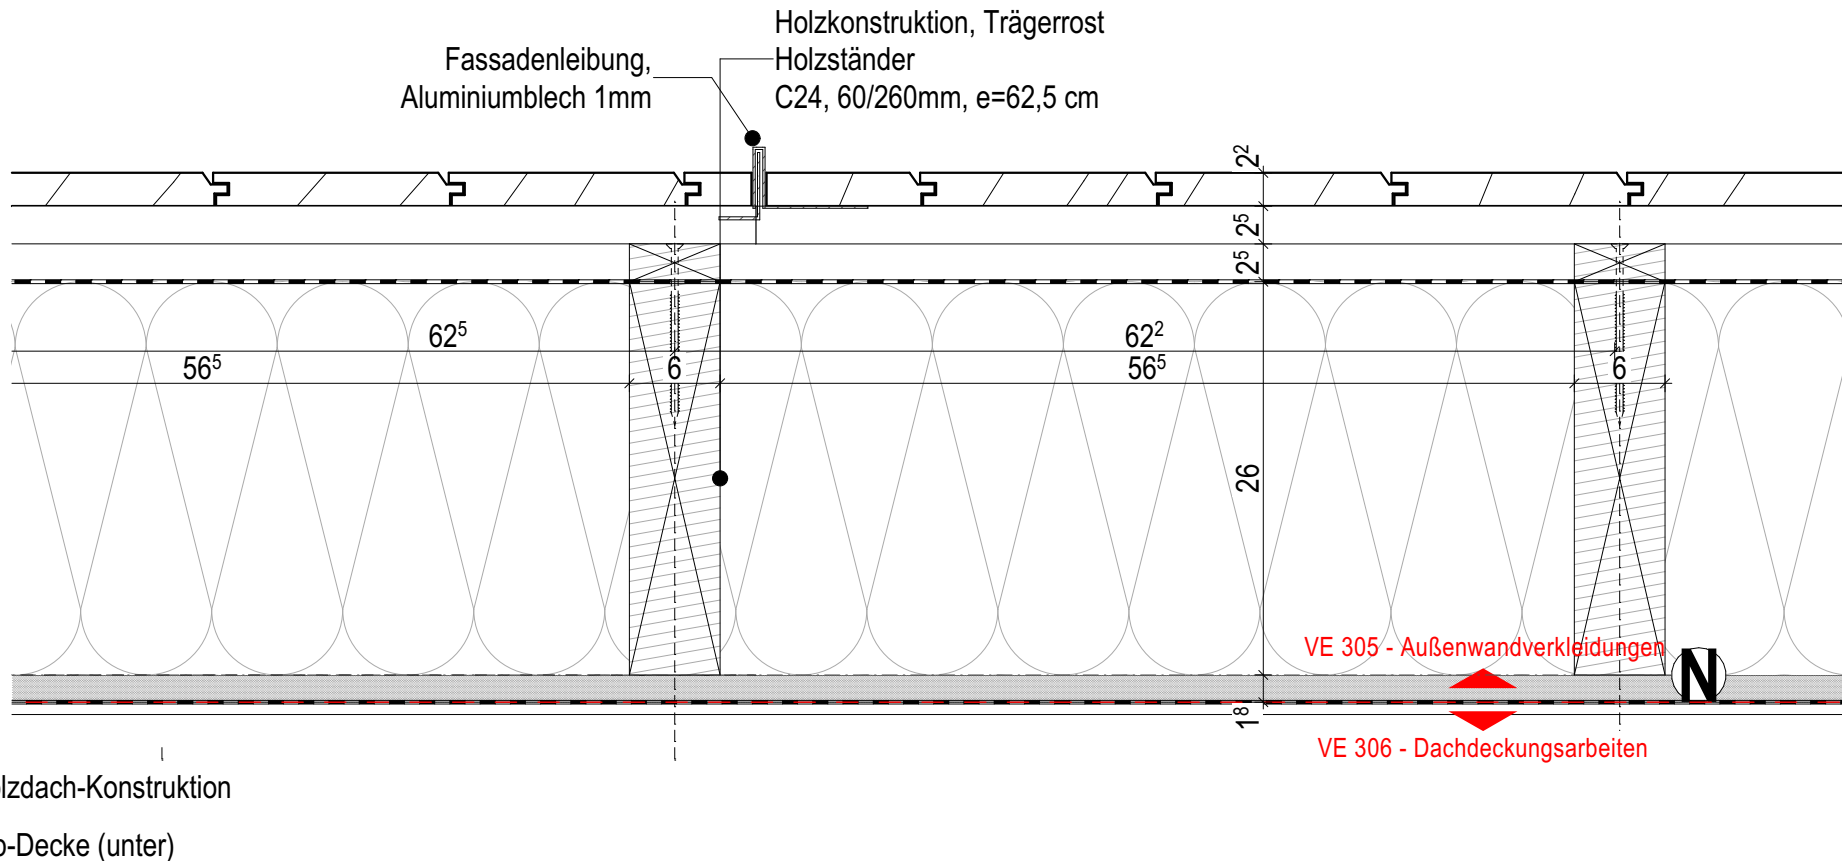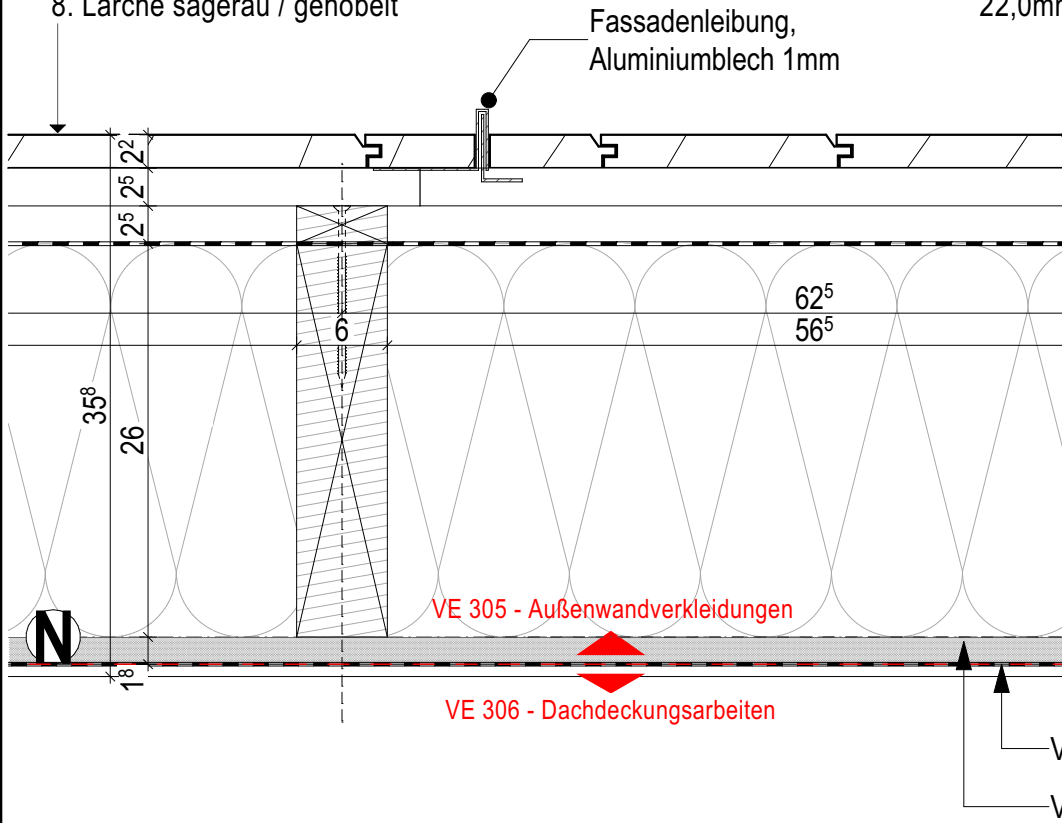

Erweiterung der staatlichen Berufsschule München-Land				DATUM	ART DER ÄNDERUNG	INDEX	BEMERKUNGEN	PLANINFO	PLANNUMMER	INDEX
							VORABZUG	Maßstab 1:5	BSML-5-ARC-ERS-DT-FA-FS-53344-0-V	
BSML ORT DES BAUVORHABENS Graf-Lehndorff-Str. 28,30, Irmgard-Gylstorff-Straße, 81929 München	BAUHERR	ARCHITEKTURBÜRO	Sämtliche Detailzeichnungen sind architektonische Prinzipdetails. Es gelten die technischen Regeln sowie die Vorgaben des Leistungsverzeichnisses. Alle Maße sind eigenverantwortlich am Bau zu nehmen und zu überprüfen. Firmenwerkstattzeichnungen gelten nur mit dem Freigabevermerk des Architekten. Bei der Bauausführungen sind die Statik mit Positionsplänen, Ausführungsdetails, Architekten-details sowie die freigegebenen Firmenzeichnungen zu beachten.					Stand 16.10.2025	PLANINHALT HD DA - Schultrakt Nord PR-Fassade Treppenhaus Auskragung Dach	
								Format DINA3		
								Druckdat. 16.02.2026		