


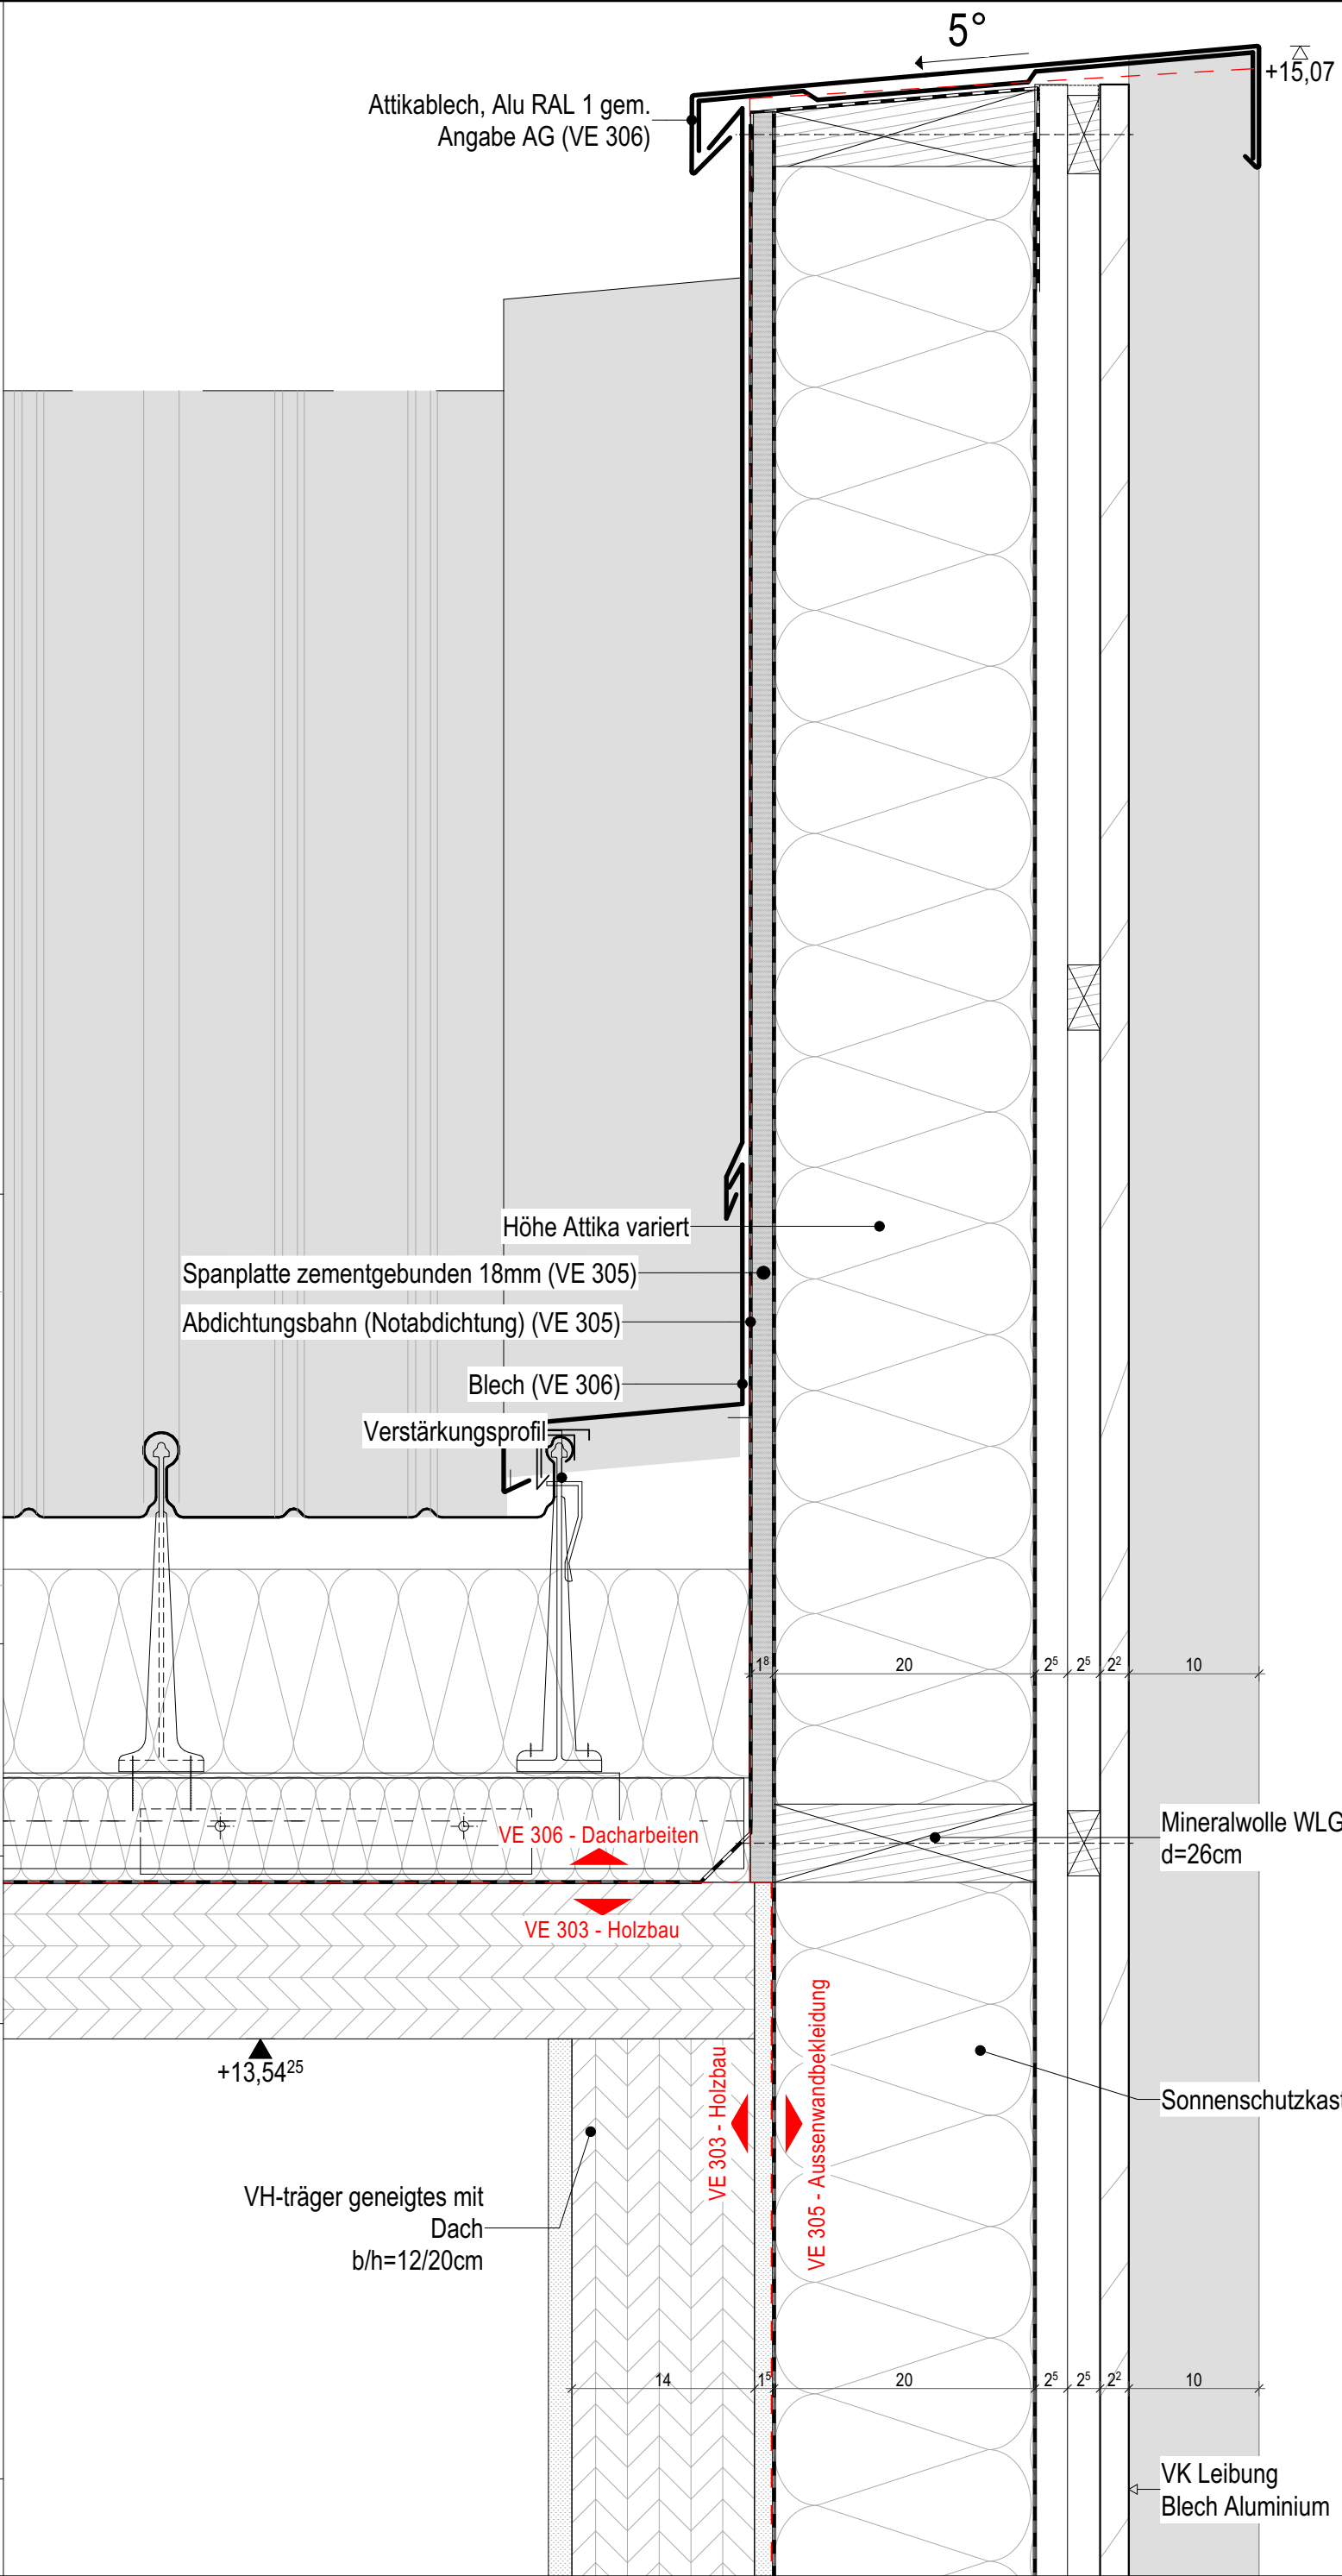

Erweiterung der staatlichen Berufsschule München-Land			
BSML ORT DES BAUVORHABENS Gräf-Lehndorff-Str. 28/30, Inngard-Gysoff-Strasse, 81929 München		BAUHERR	ARCHITEKTURBÜRO
Sämtliche Detailzeichnungen sind architektonische Prinzipdetails. Es gelten die technischen Regeln sowie die Vorgaben des Leistungsverzeichnisses. Alle Maße sind eigenverantwortlich am Bau zu nehmen und zu überprüfen. Firmenversteckzeichnungen gelten nur mit dem Freigabevermerk des Architekten. Bei der Bauausführung sind die Statik, mit Positionsplänen, Ausführungsdetails, Architekten-details sowie die freigegebenen Firmenzeichnungen zu beachten.			
DATUM	ART DER ÄNDERUNG	INDEX	
VORABZUG		PLANINFORM	INDEX
Stand	15.05.2024	Maßstab	1:5
Format	DINA3	PLANNUMMER	BSML-5-ARC-ERS-DT-FA-FS-53433-0-V
Druckdat.	17.02.2026	PLANINHALT	DD DA - Sporthalle West Giebelattika