


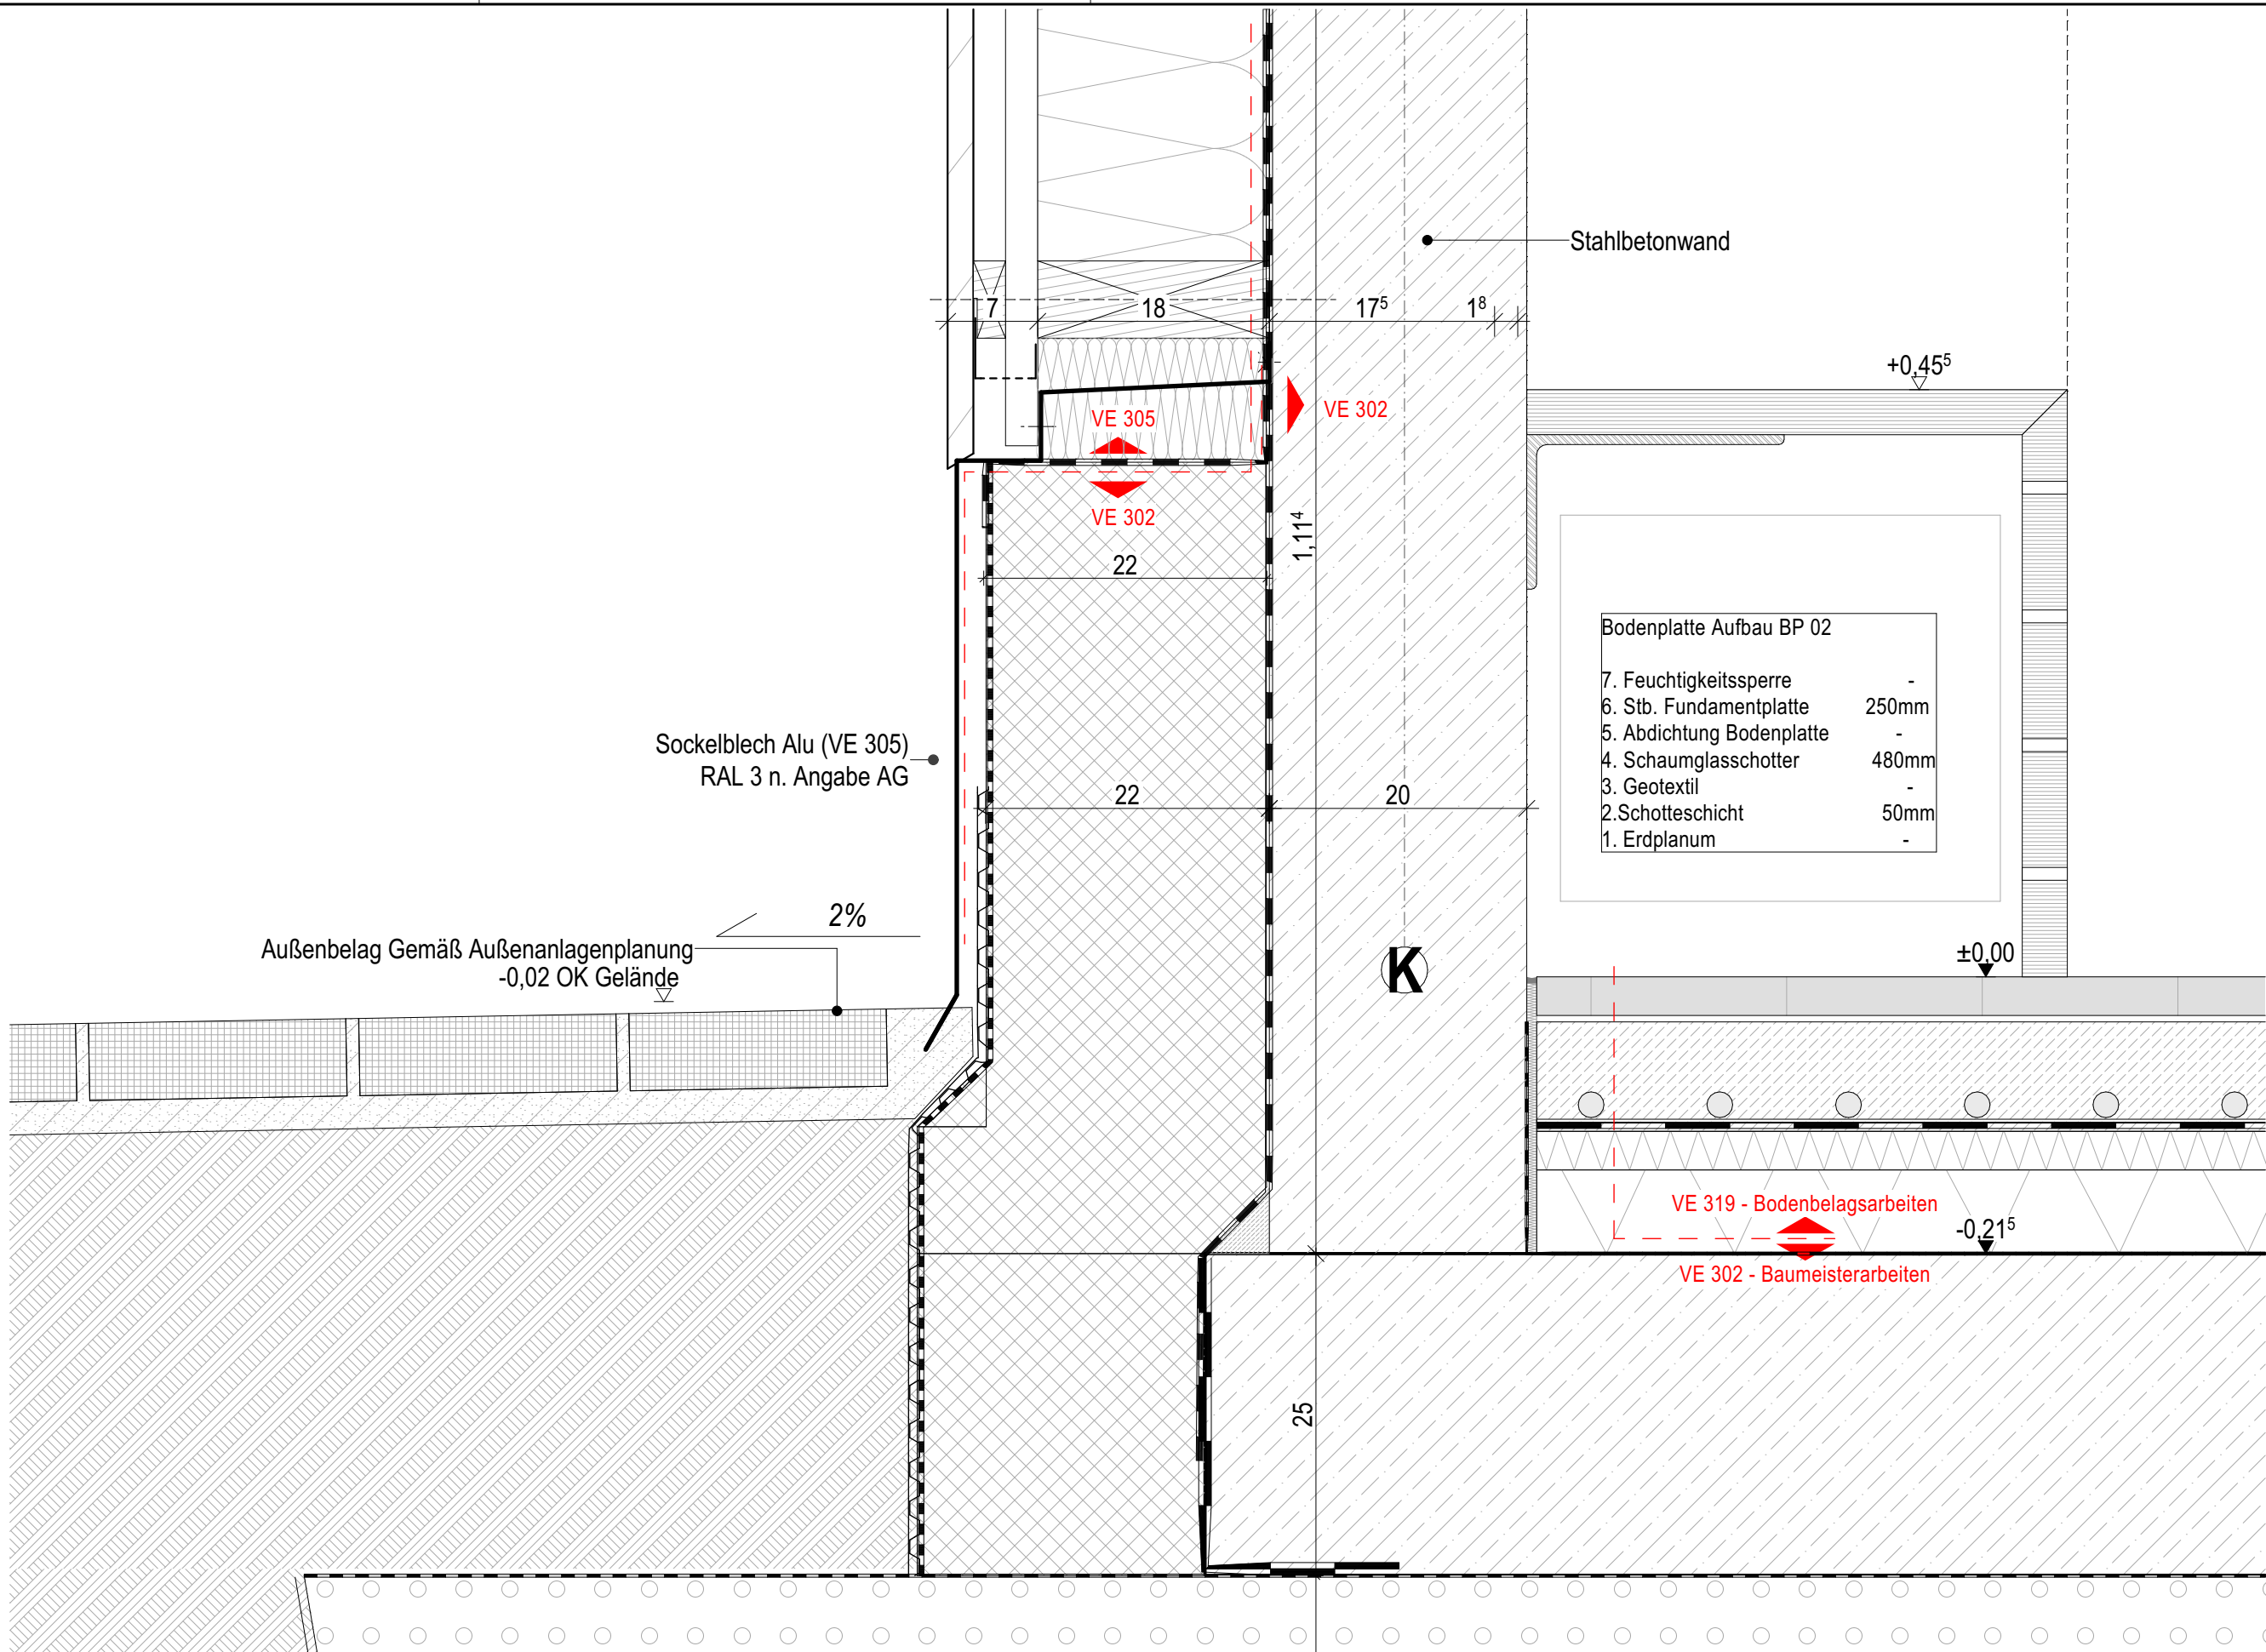

Erweiterung der staatlichen Berufsschule München-Land

BSML

ORT DES BAUVORHABENS
Graf-Lehndorff-Str. 28,30,
Irmgard-Gylstorff-Straße,
81929 München

BAUHERR

ARCHITEKTURBÜRO

Sämtliche Detailzeichnungen sind architektonische Prinzipdetails. Es gelten die technischen Regeln sowie die Vorgaben des Leistungsverzeichnisses.
Alle Maße sind eigenverantwortlich am Bau zu nehmen und zu überprüfen.
Firmenwerkstattzeichnungen gelten nur mit dem Freigabevermerk des Architekten.
Bei der Bauausführungen sind die Statik mit Positionsplänen, Ausführungsdetails, Architekten-details sowie die freigegebenen Firmenzeichnungen zu beachten.

DATUM

ART DER ÄNDERUNG

INDEX

BEMERKUNGEN

VORABZUG

PLANINFO

Maßstab 1:5

Stand 15.05.2024

Format DIN A3

Druckdat. 12.02.2026

PLANNUMMER

BSML-5-ARC-ERS-DT-GR-SD-53115-0-V

PLANINHALT

**SD EG - Sporthalle Nord BSP Wand
Betonsockel**

INDEX