
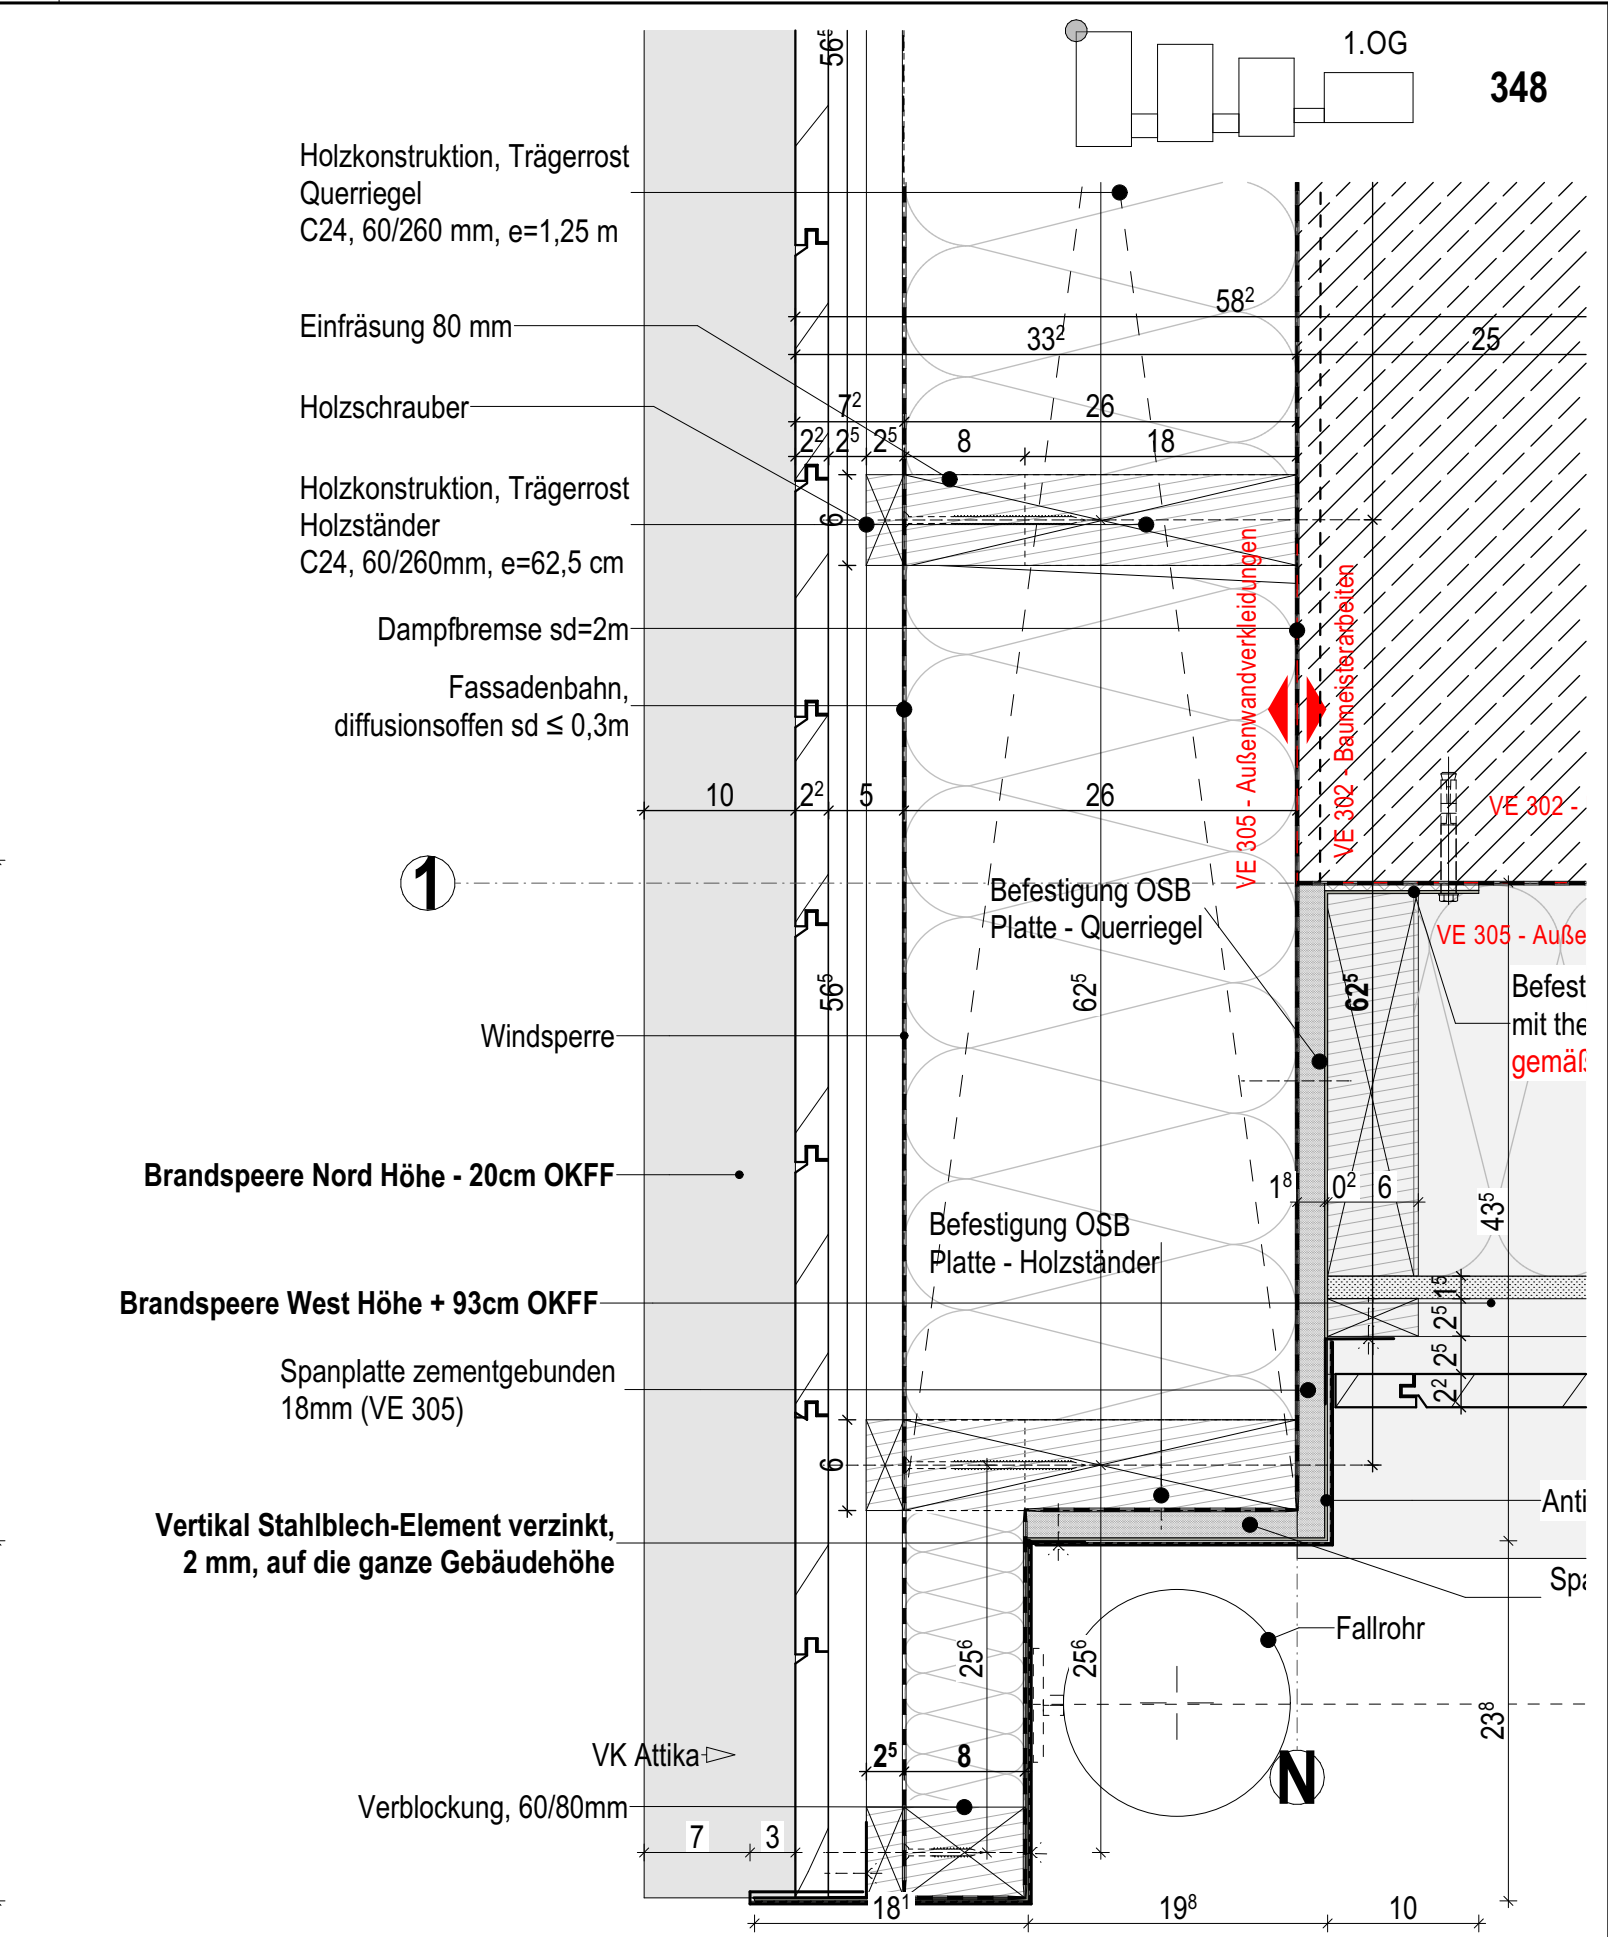


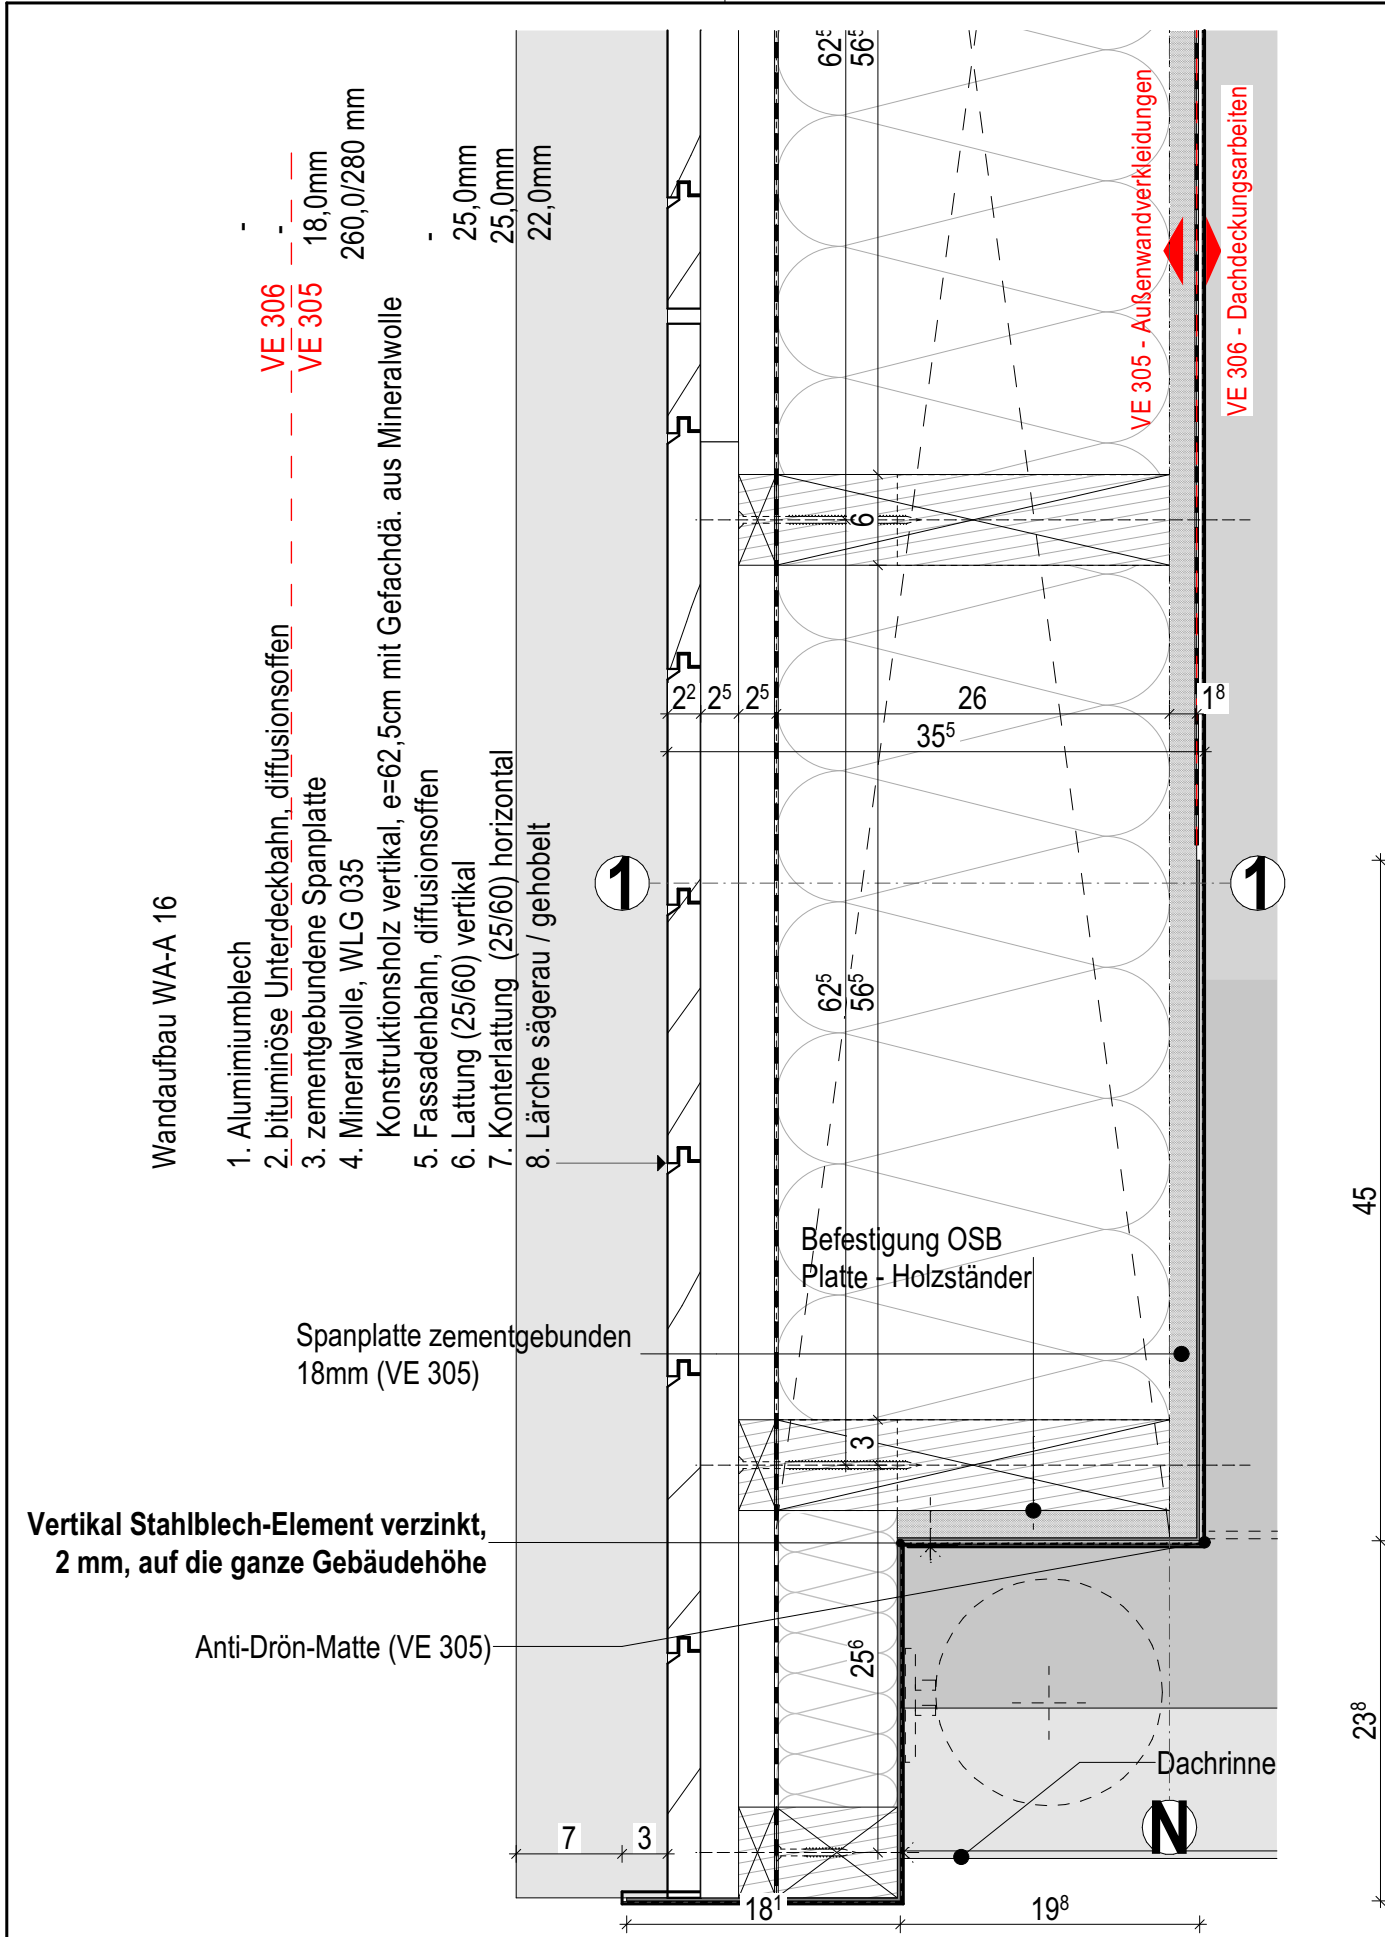

Erweiterung der staatlichen Berufsschule München-Land				DATUM	ART DER ÄNDERUNG	INDEX	BEMERKUNGEN	PLANINFO	PLANNUMMER	INDEX
BSML ORT DES BAUVORHABENS Graf-Lehndorff-Str. 28,30, Irmgard-Gylstorff-Straße, 81929 München	BAUHERR	ARCHITEKTURBÜRO	Sämtliche Detailzeichnungen sind architektonische Prinzipdetails. Es gelten die technischen Regeln sowie die Vorgaben des Leistungsverzeichnisses. Alle Maße sind eigenverantwortlich am Bau zu nehmen und zu überprüfen. Firmenwerkstattzeichnungen gelten nur mit dem Freigabevermerk des Architekten. Bei der Bauausführung sind die Statik mit Positionsplänen, Ausführungsdetails, Architekten-details sowie die freigegebenen Firmenzeichnungen zu beachten.				VORABZUG	Maßstab 1:5	BSML-5-ARC-ERS-FA-FS-53348-0-V	PLANINHALT HD 1G - Schultrakt Nord West Ausseneck Treppenhaus durch Giebelerweiterung - BTA
								Stand 15.05.2024		
								Format DIN A3		
								Druckdat. 16.02.2026		