



Anlage 1  
LV-Pos. 01.02.0001  
Hausanschluss- und  
Wandlerschrankkombination  
400A

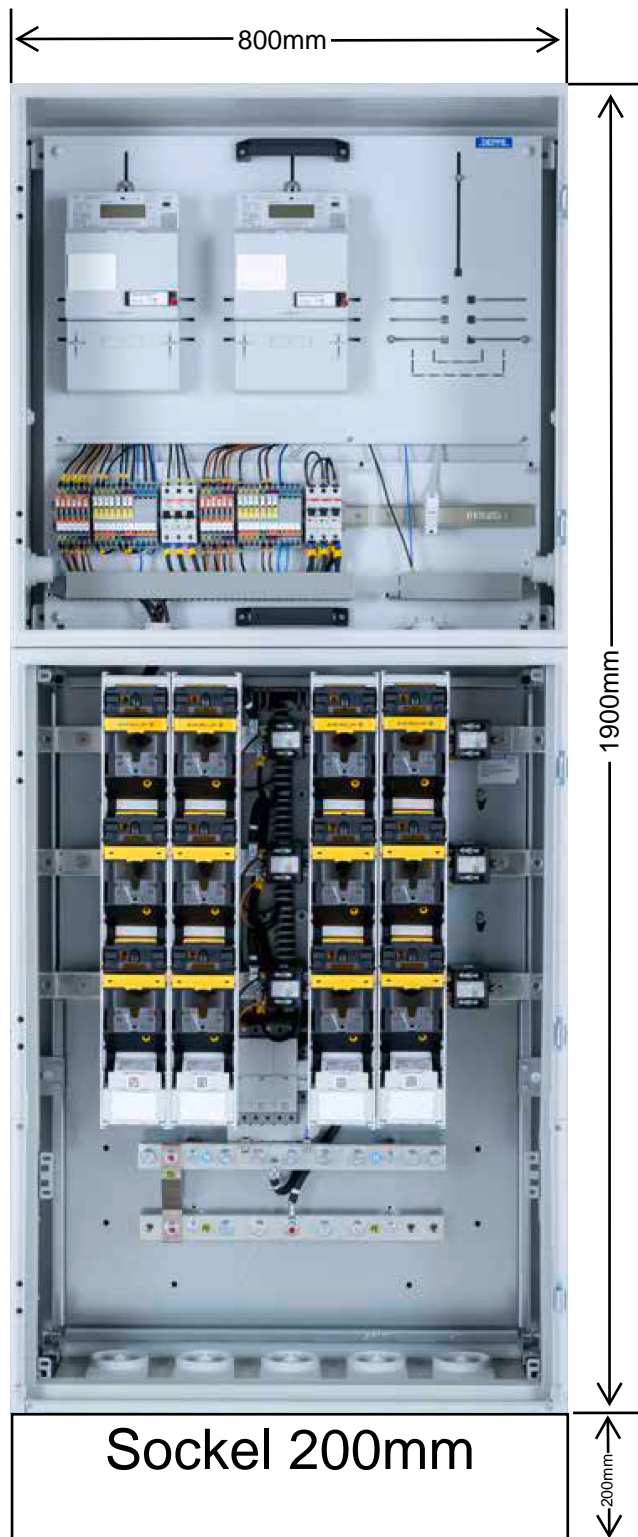

Anlage 1  
 LV-Pos. 01.02.0002  
 Gruppenverteiler 3-feldrig

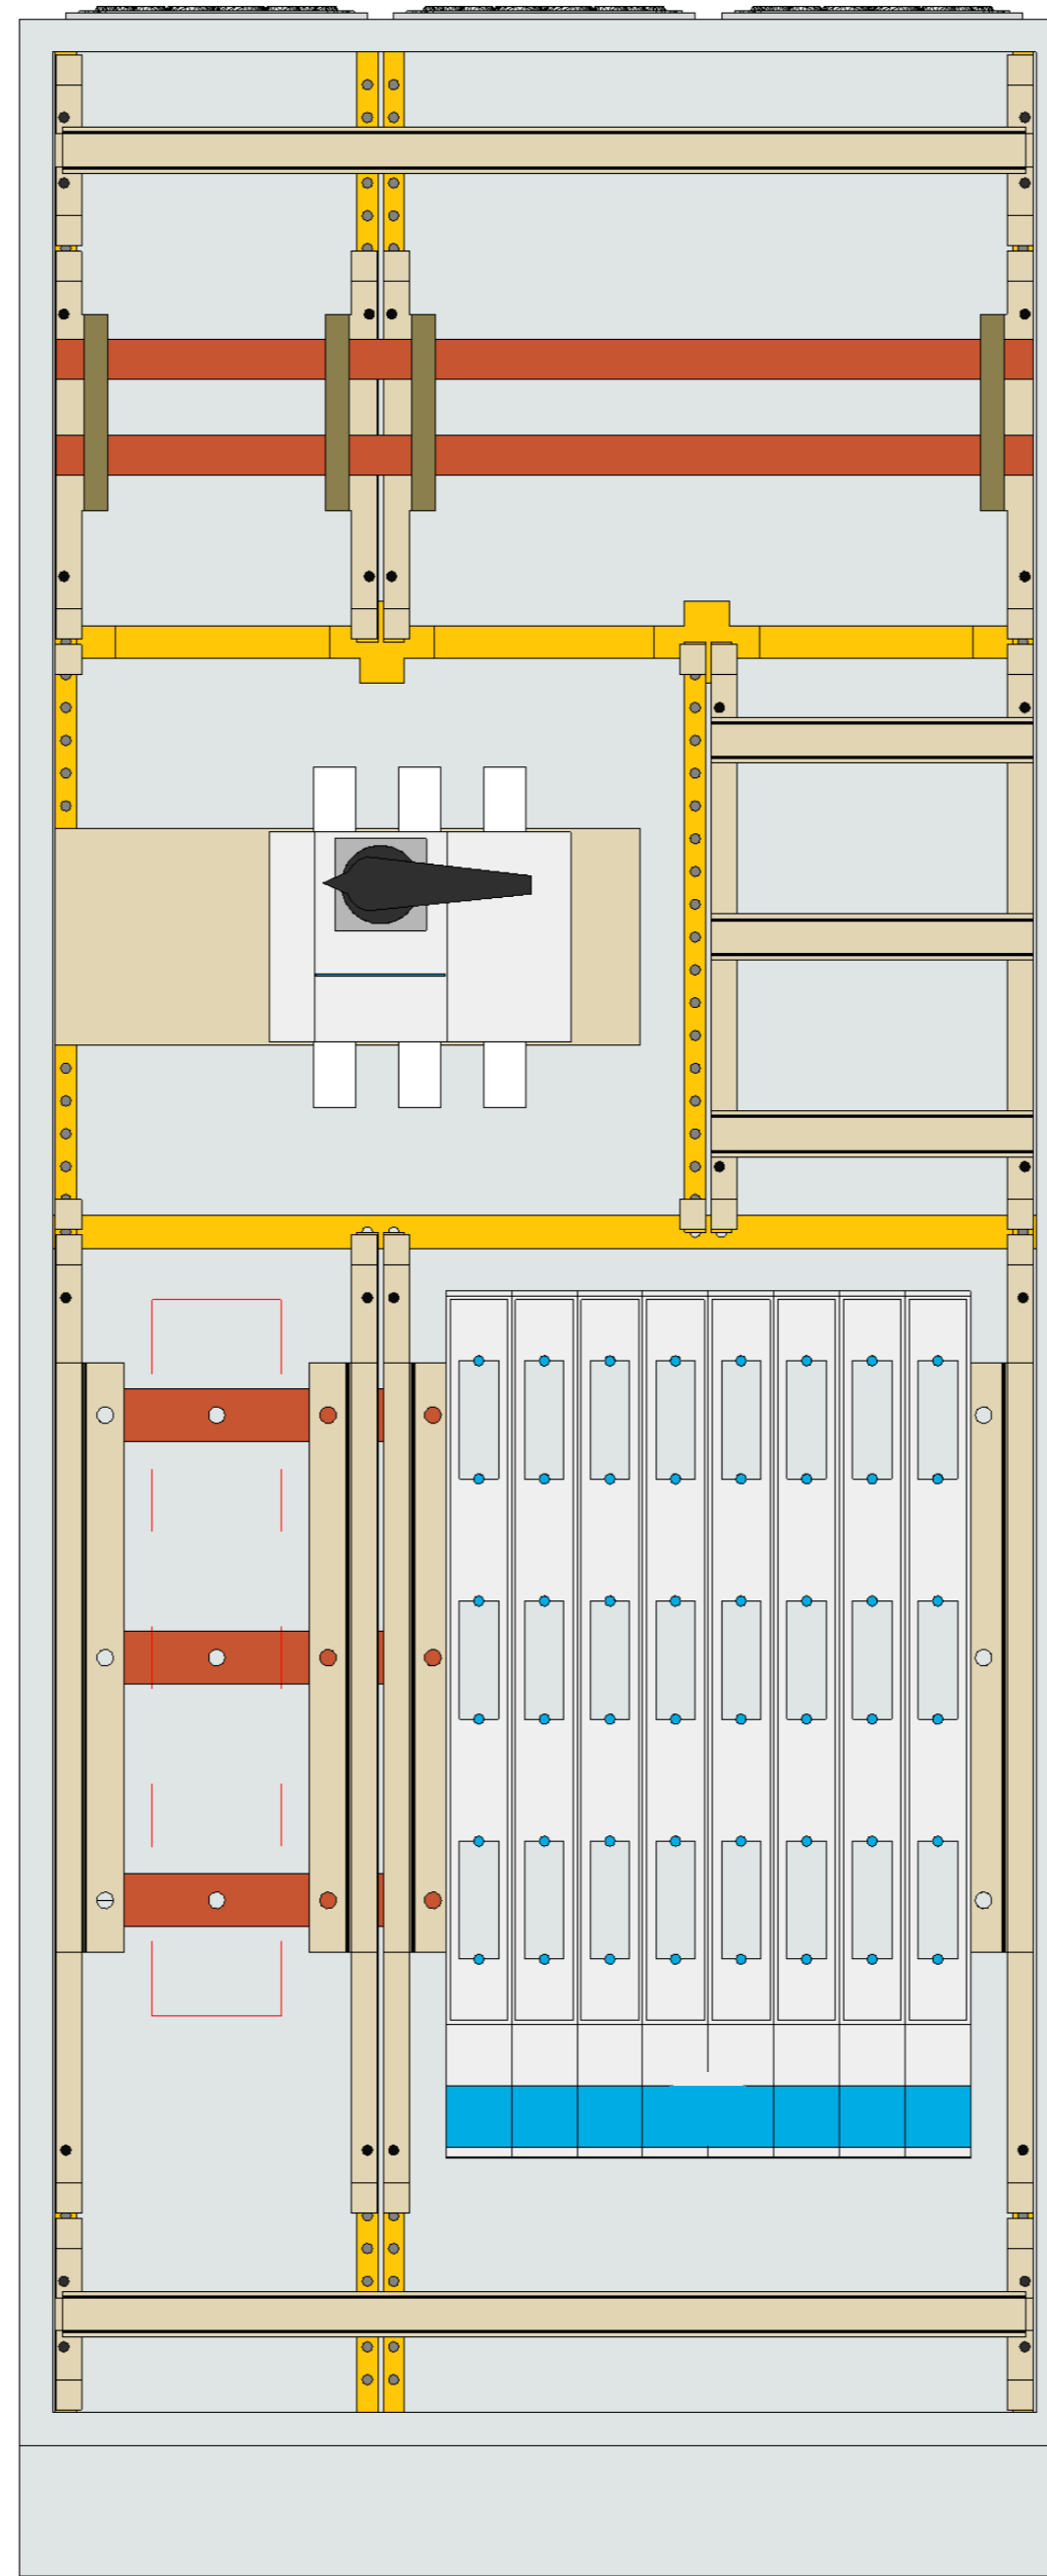

ohne Abdeckung


Projektname:

Neubau Kinderhaus Demling

=  
 + Gruppenverteiler 3-feldrig

Blatt: 1/2

**Anlage 1**  
**LV-Pos. 01.02.0002**  
**Gruppenverteiler 3-feldrig**

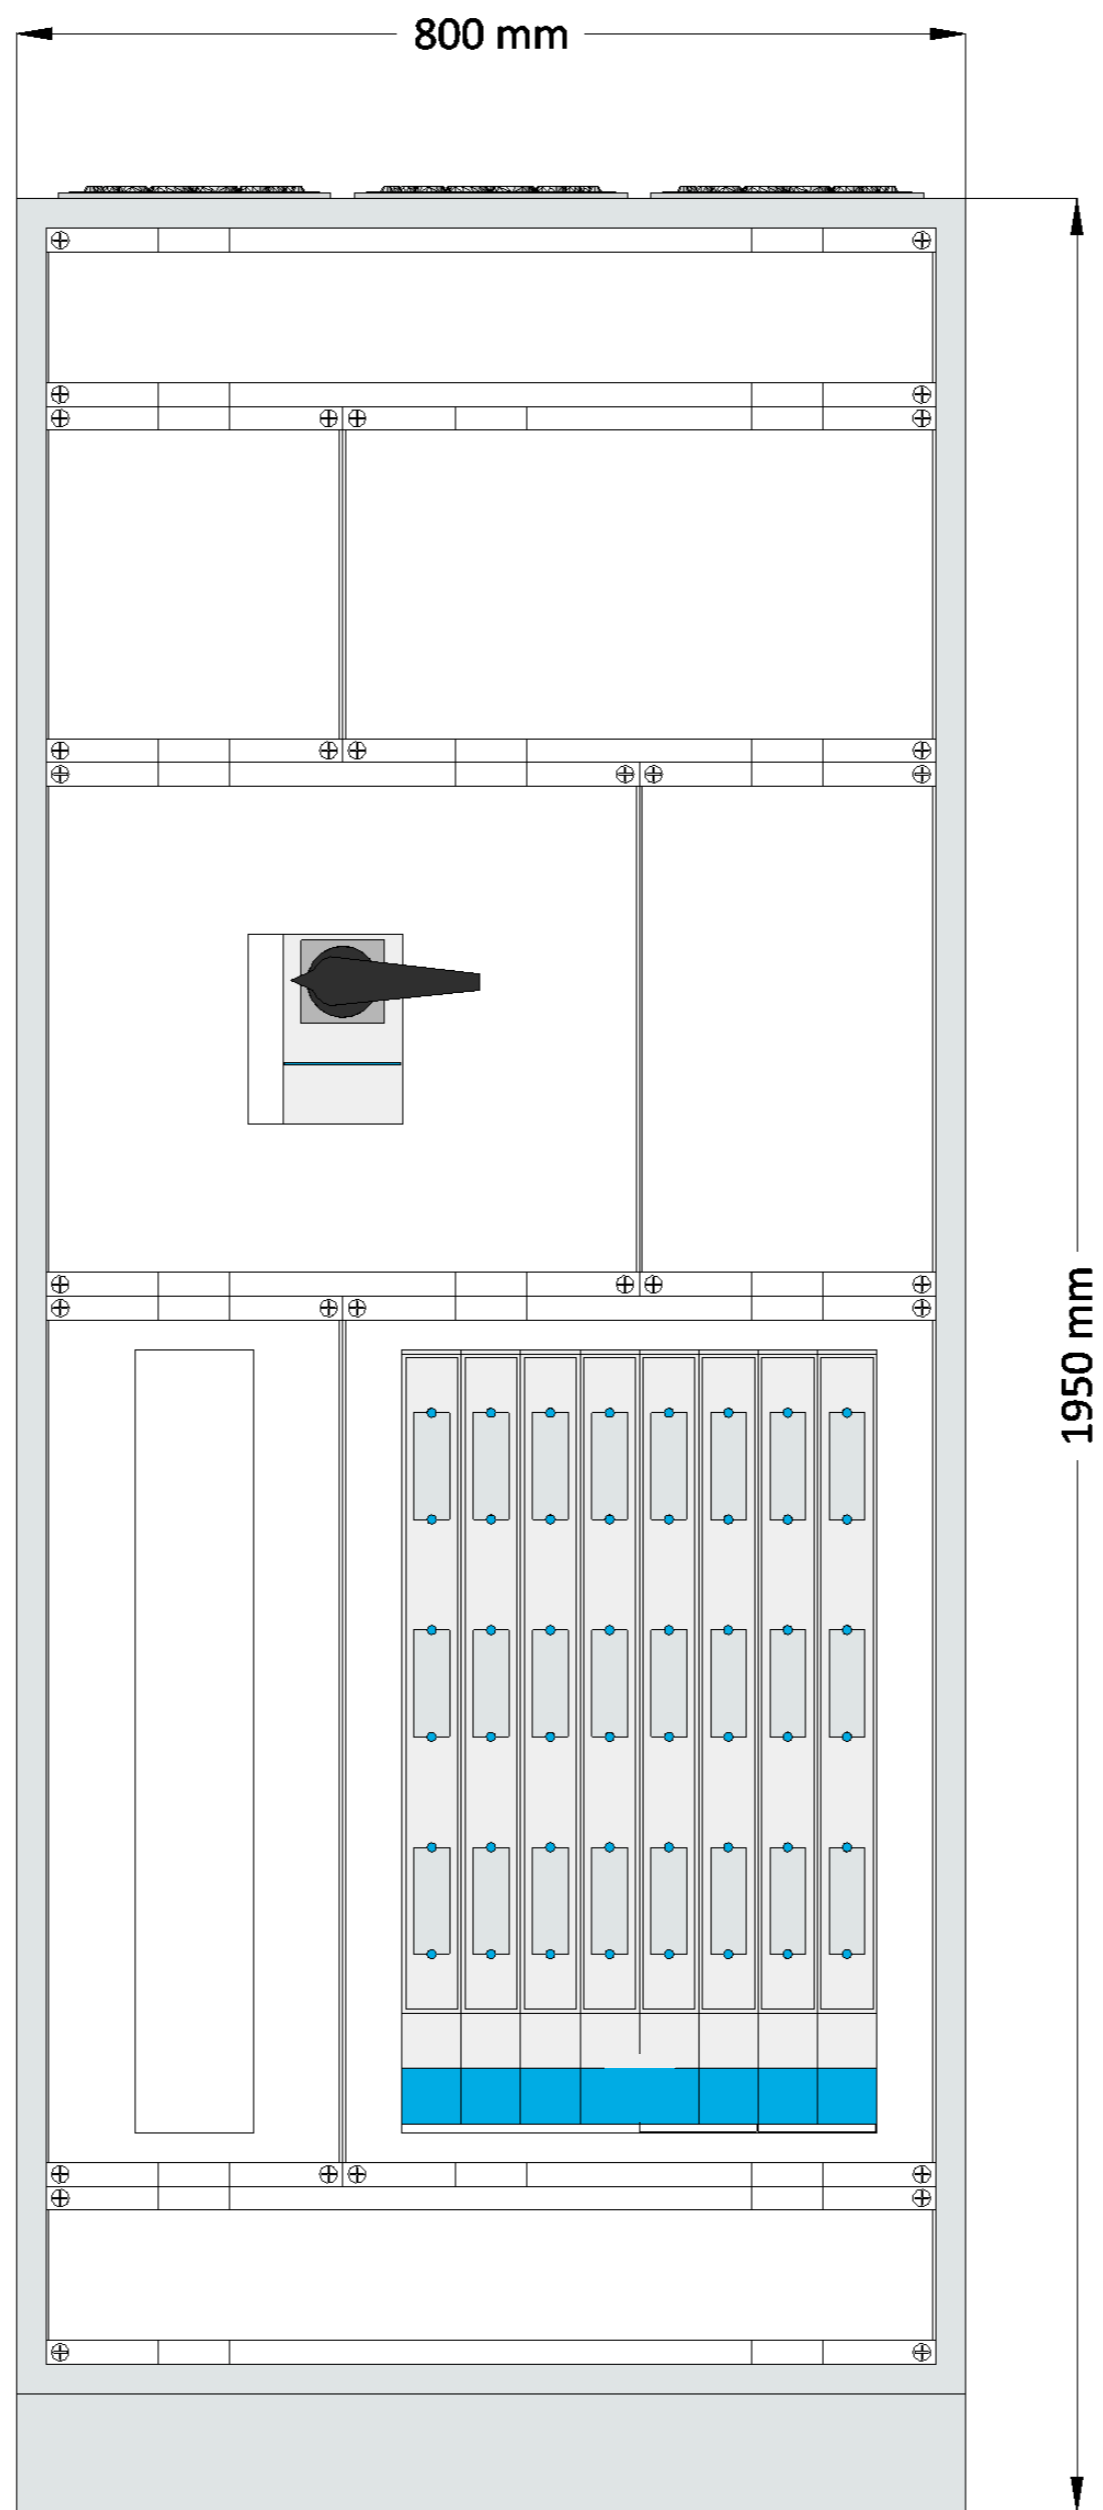

mit Abdeckung

Projektname:

Neubau Kinderhaus Demling

=  
 + Gruppenverteiler 3-feldrig

Blatt: 2/2

**Anlage 1**  
**LV-Pos. 01.02.0003**  
**Unterverteiler 6-feldrig**



ohne Abdeckung


Projektname:

Neubau Kinderhaus Demling

=  
 + Unterverteiler 6-reihig

Blatt: 1/2

**Anlage 1**  
**LV-Pos. 01.02.0003**  
**Unterverteiler 6-feldrig**

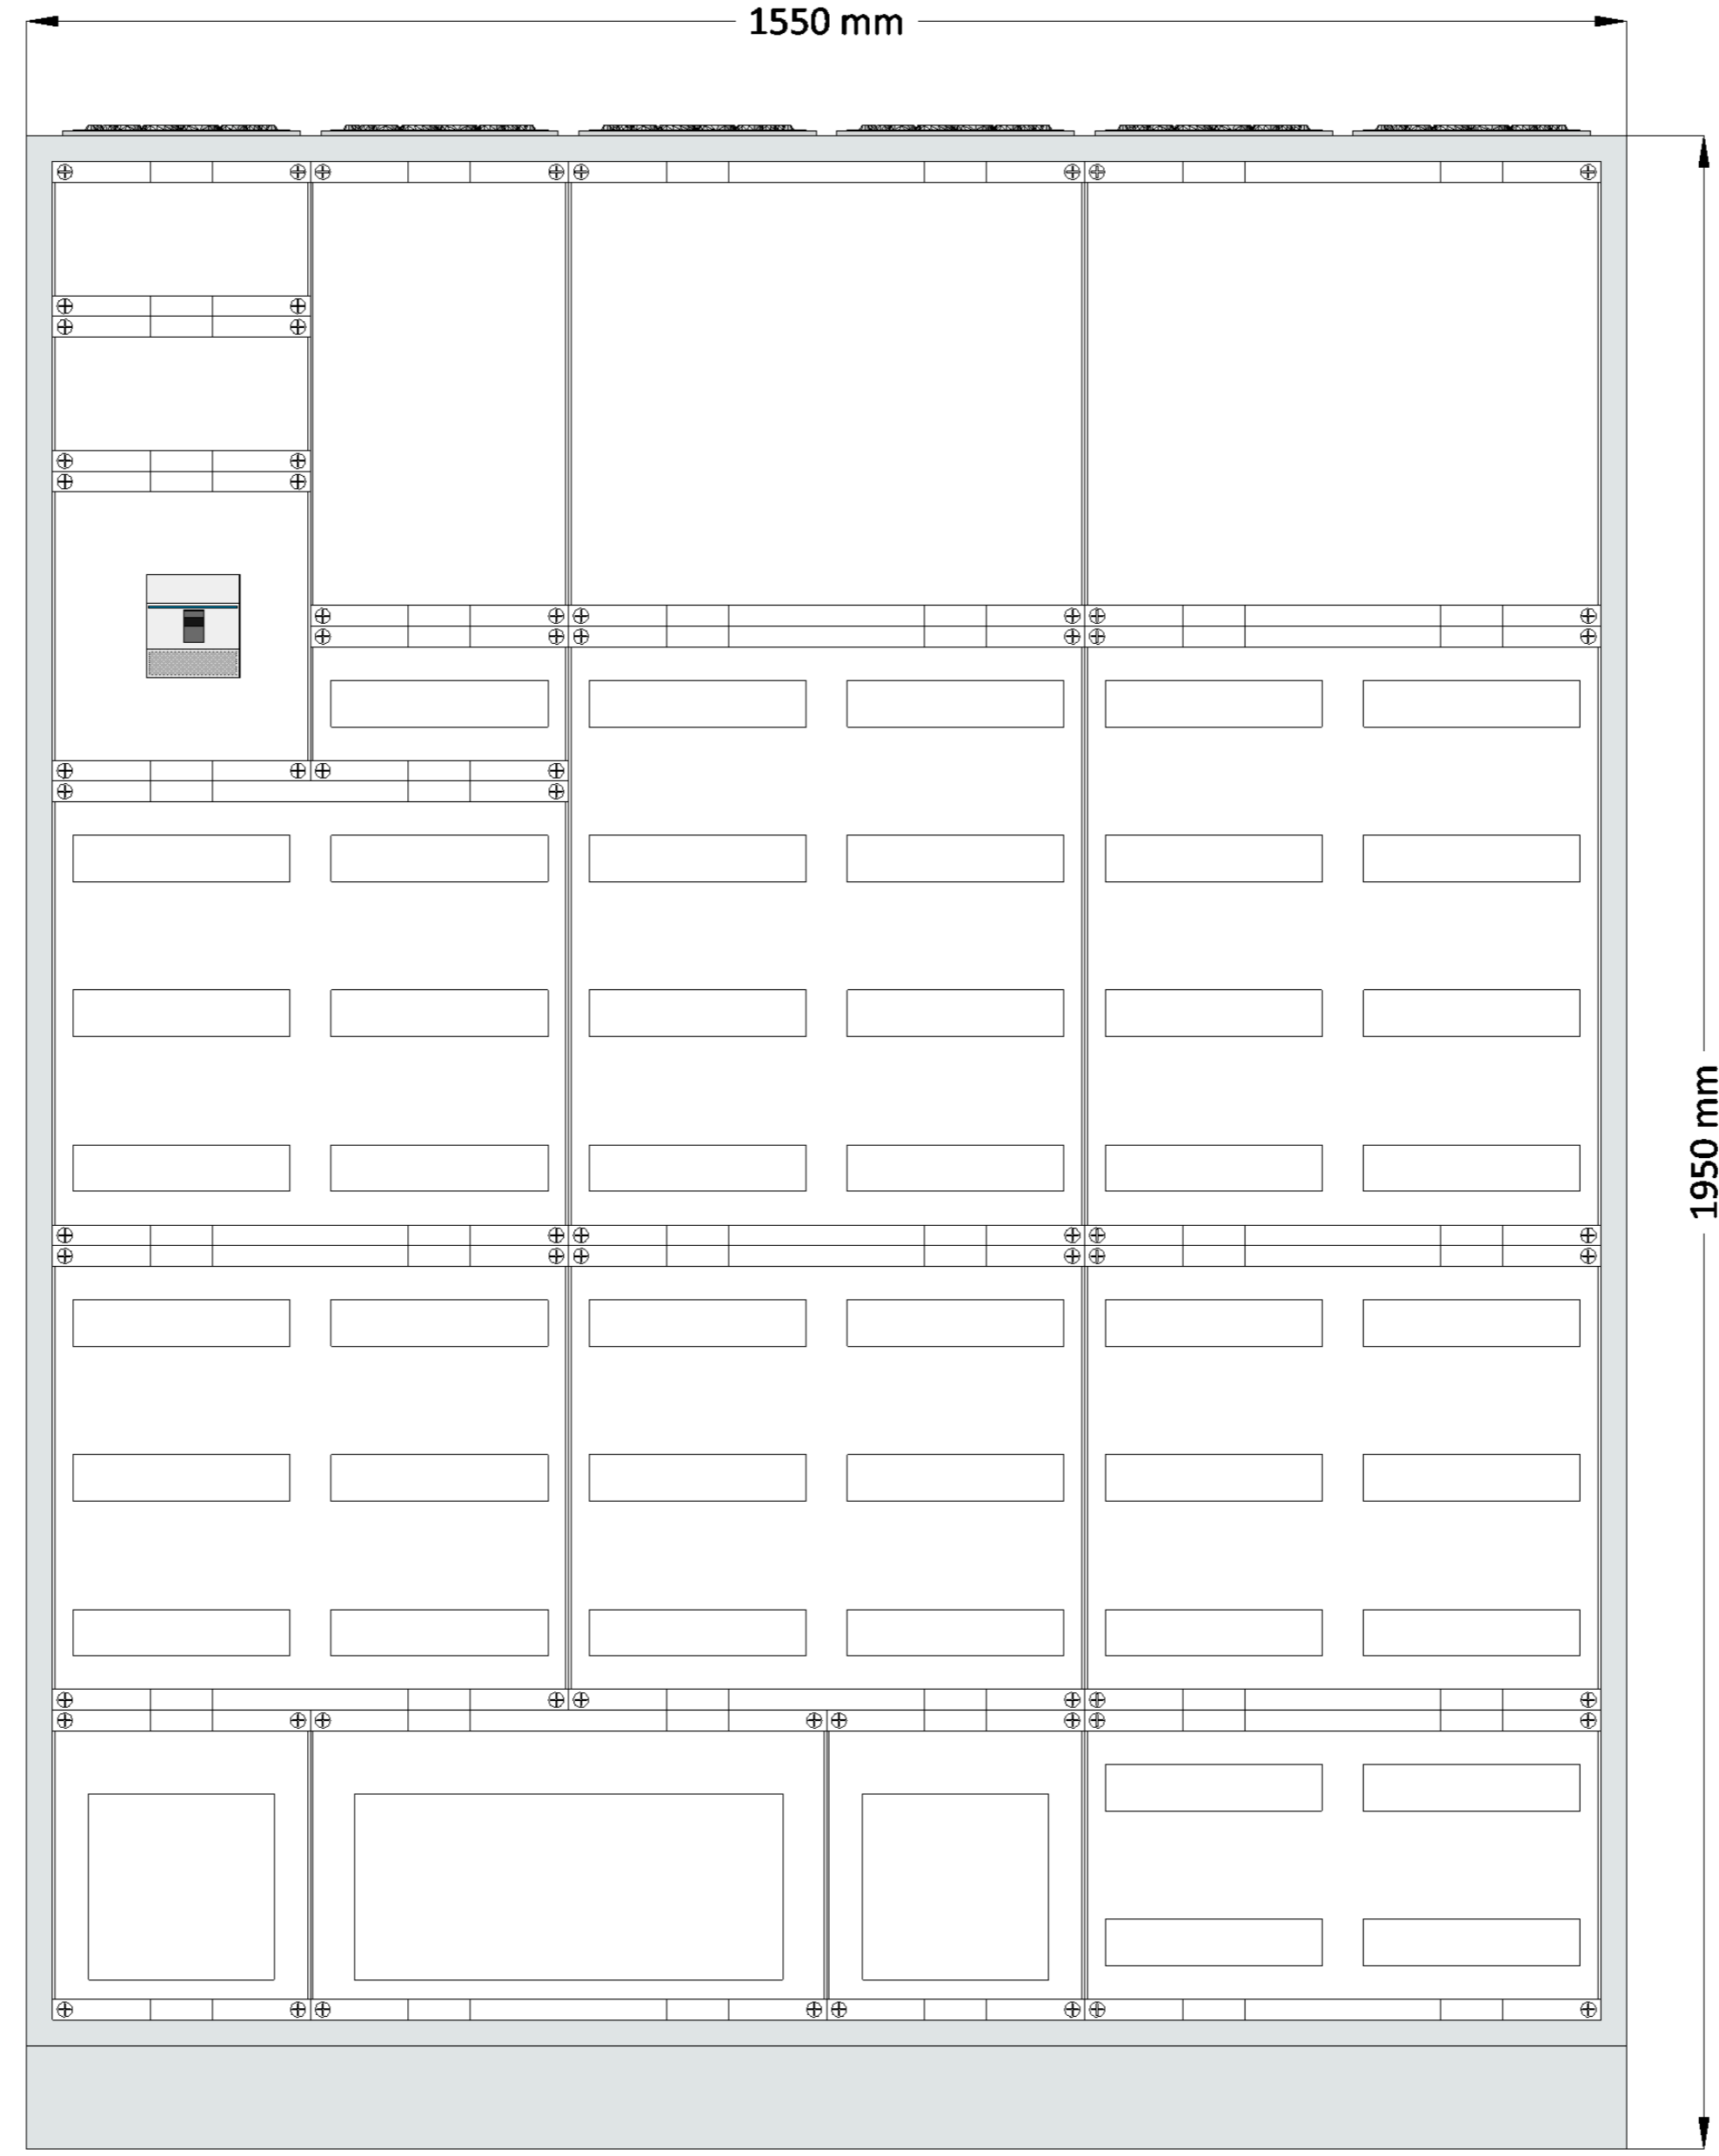

mit Abdeckung


Projektname:

Neubau Kinderhaus Demling

=  
 + Unterverteiler 6-reihig

Blatt: 2/2

Anlage 1  
 LV-Pos. 01.02.0004  
 Unterverteiler 5-feldrig

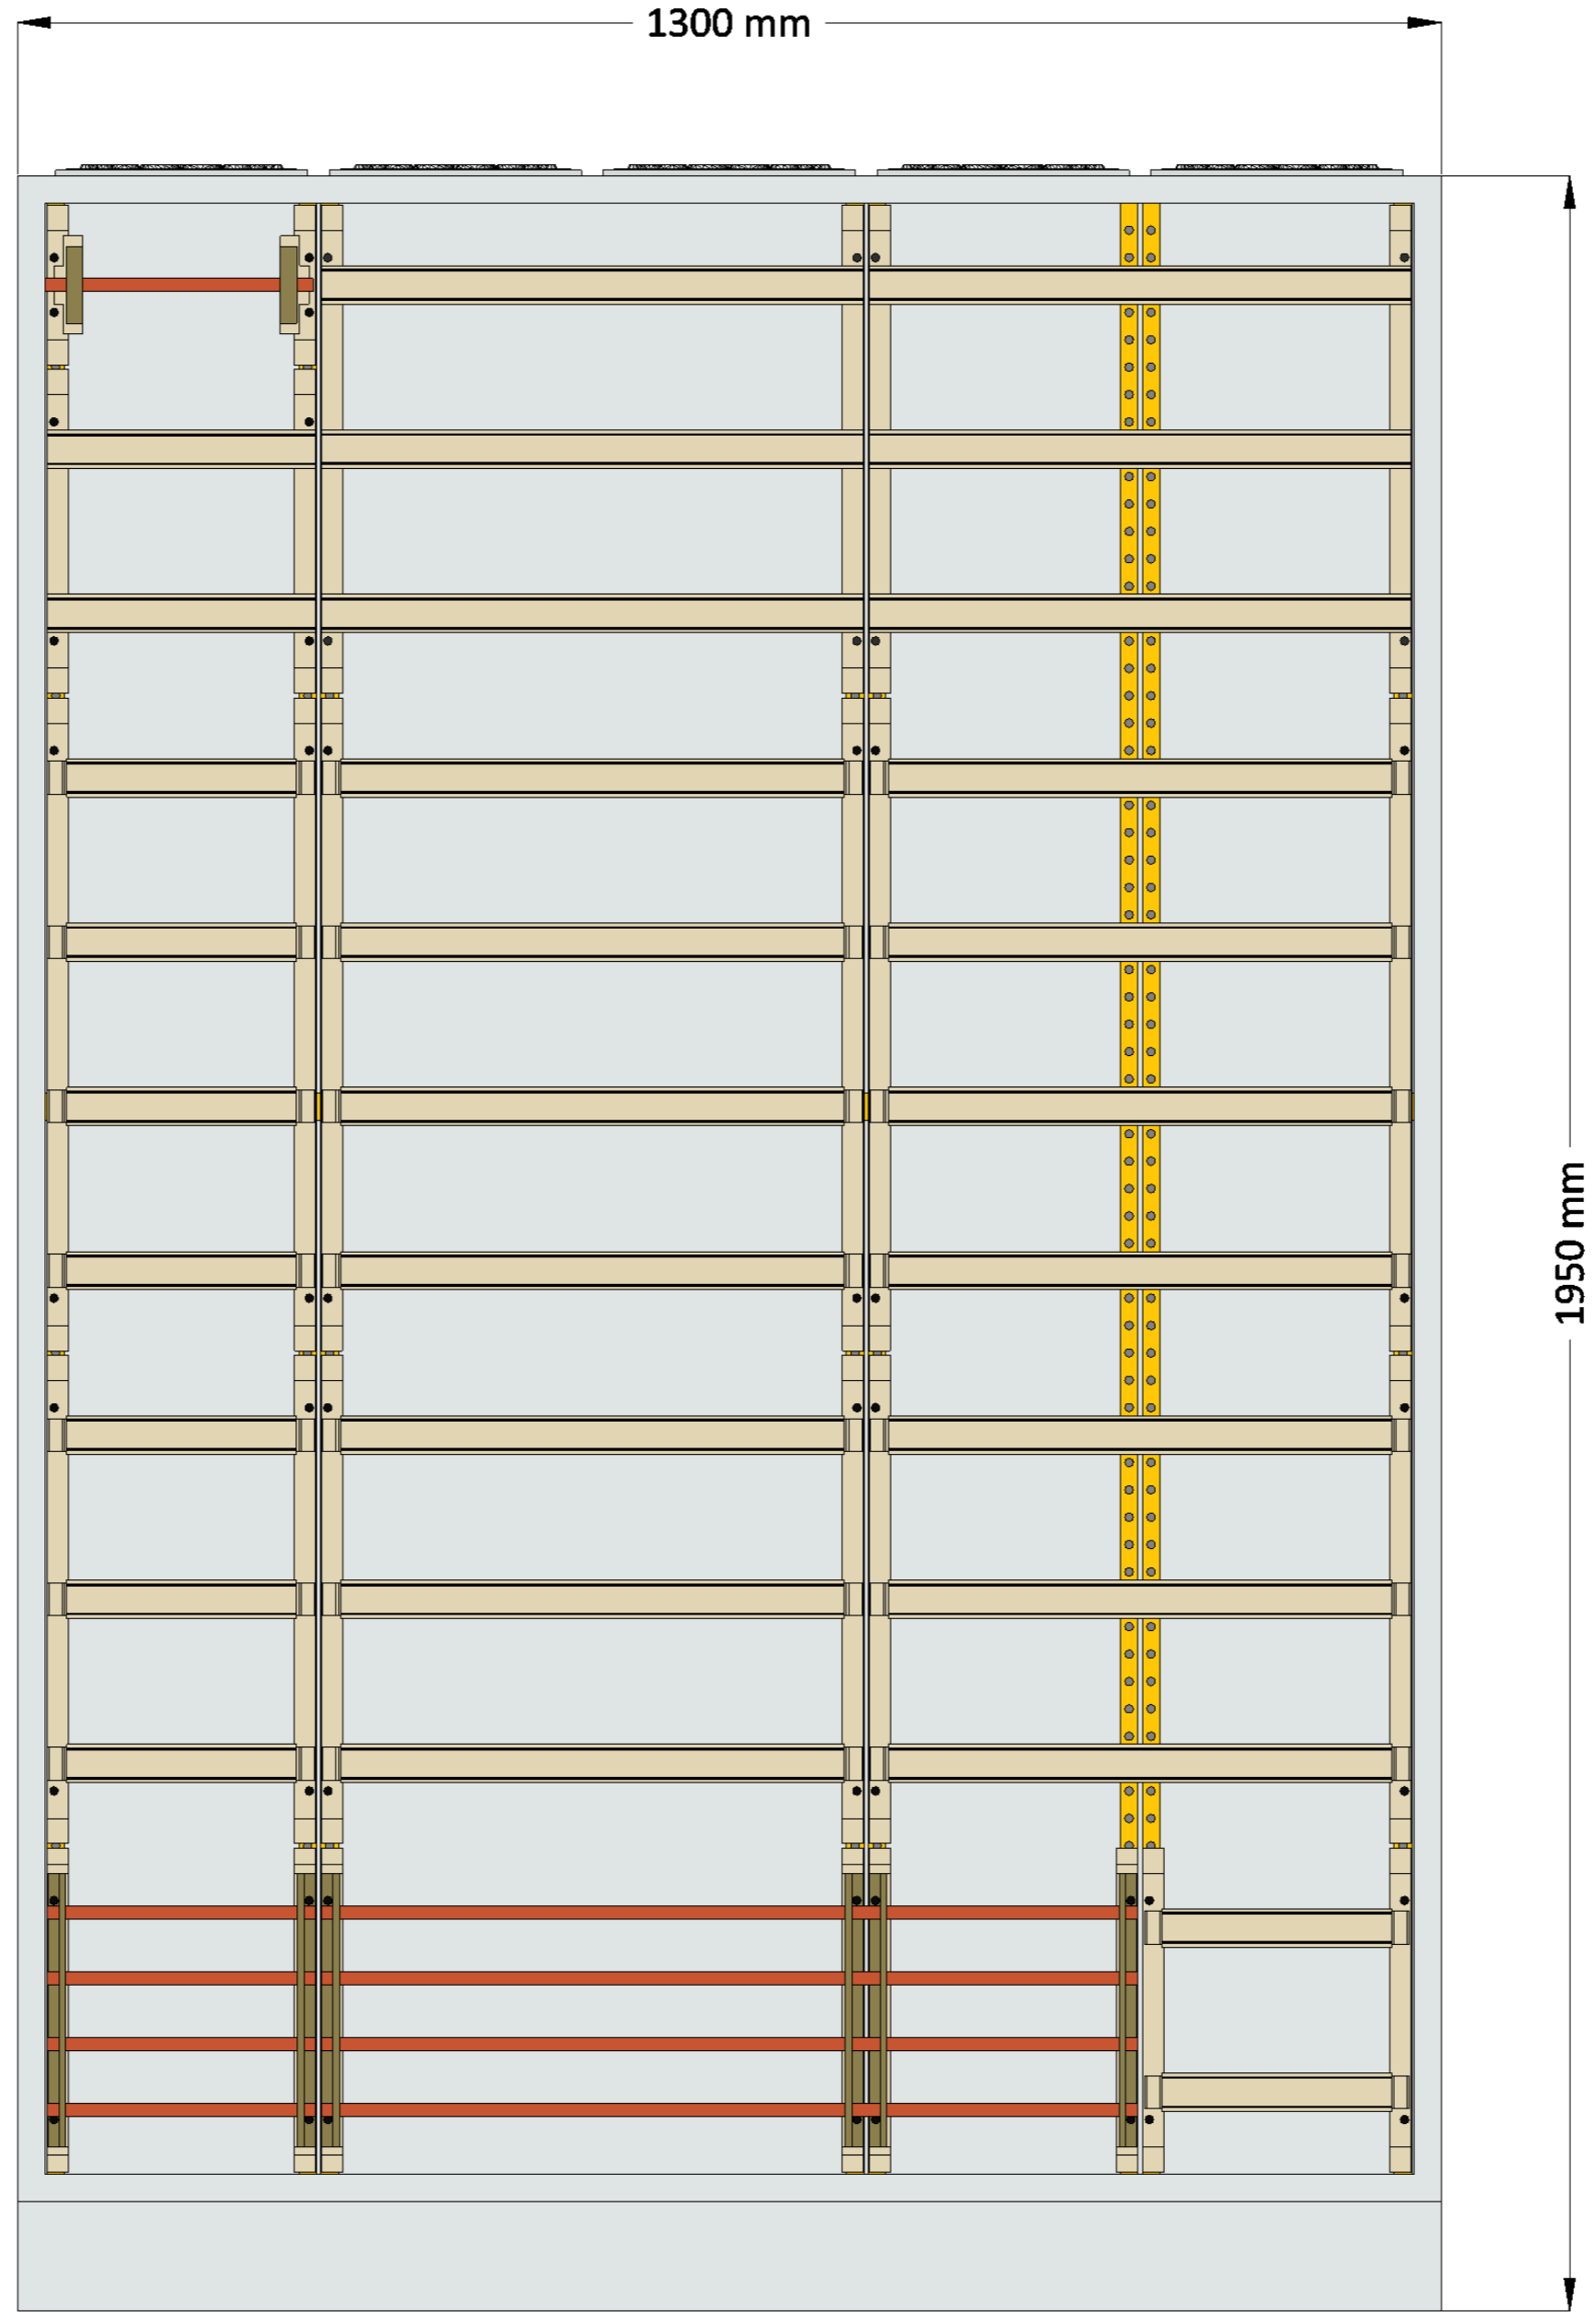

ohne Abdeckung

Projektname:


Neubau Kinderhaus Demling

=  
 + Unterverteiler 5-feldrig

Blatt: 1/2

1	2	3	4	5	6	7	8	9	10	11	12	13	14	
A	Anlage 1 LV-Pos. 01.02.0004 Unterverteiler 5-feldrig													A
B	[Diagram]													B
C	[Diagram]													C
D	[Diagram]													D
E	[Diagram]													E
F	[Diagram]													F
G	ohne Abdeckung Projektname: Neubau Kinderhaus Demling													G
												= + Unterverteiler 5-feldrig		
												Blatt: 1/2		
1	2	3	4	5	6	7	8	9	10	11	12	13	14	

**Anlage 1**  
**LV-Pos. 01.02.0004**  
**Unterverteiler 5-feldrig**

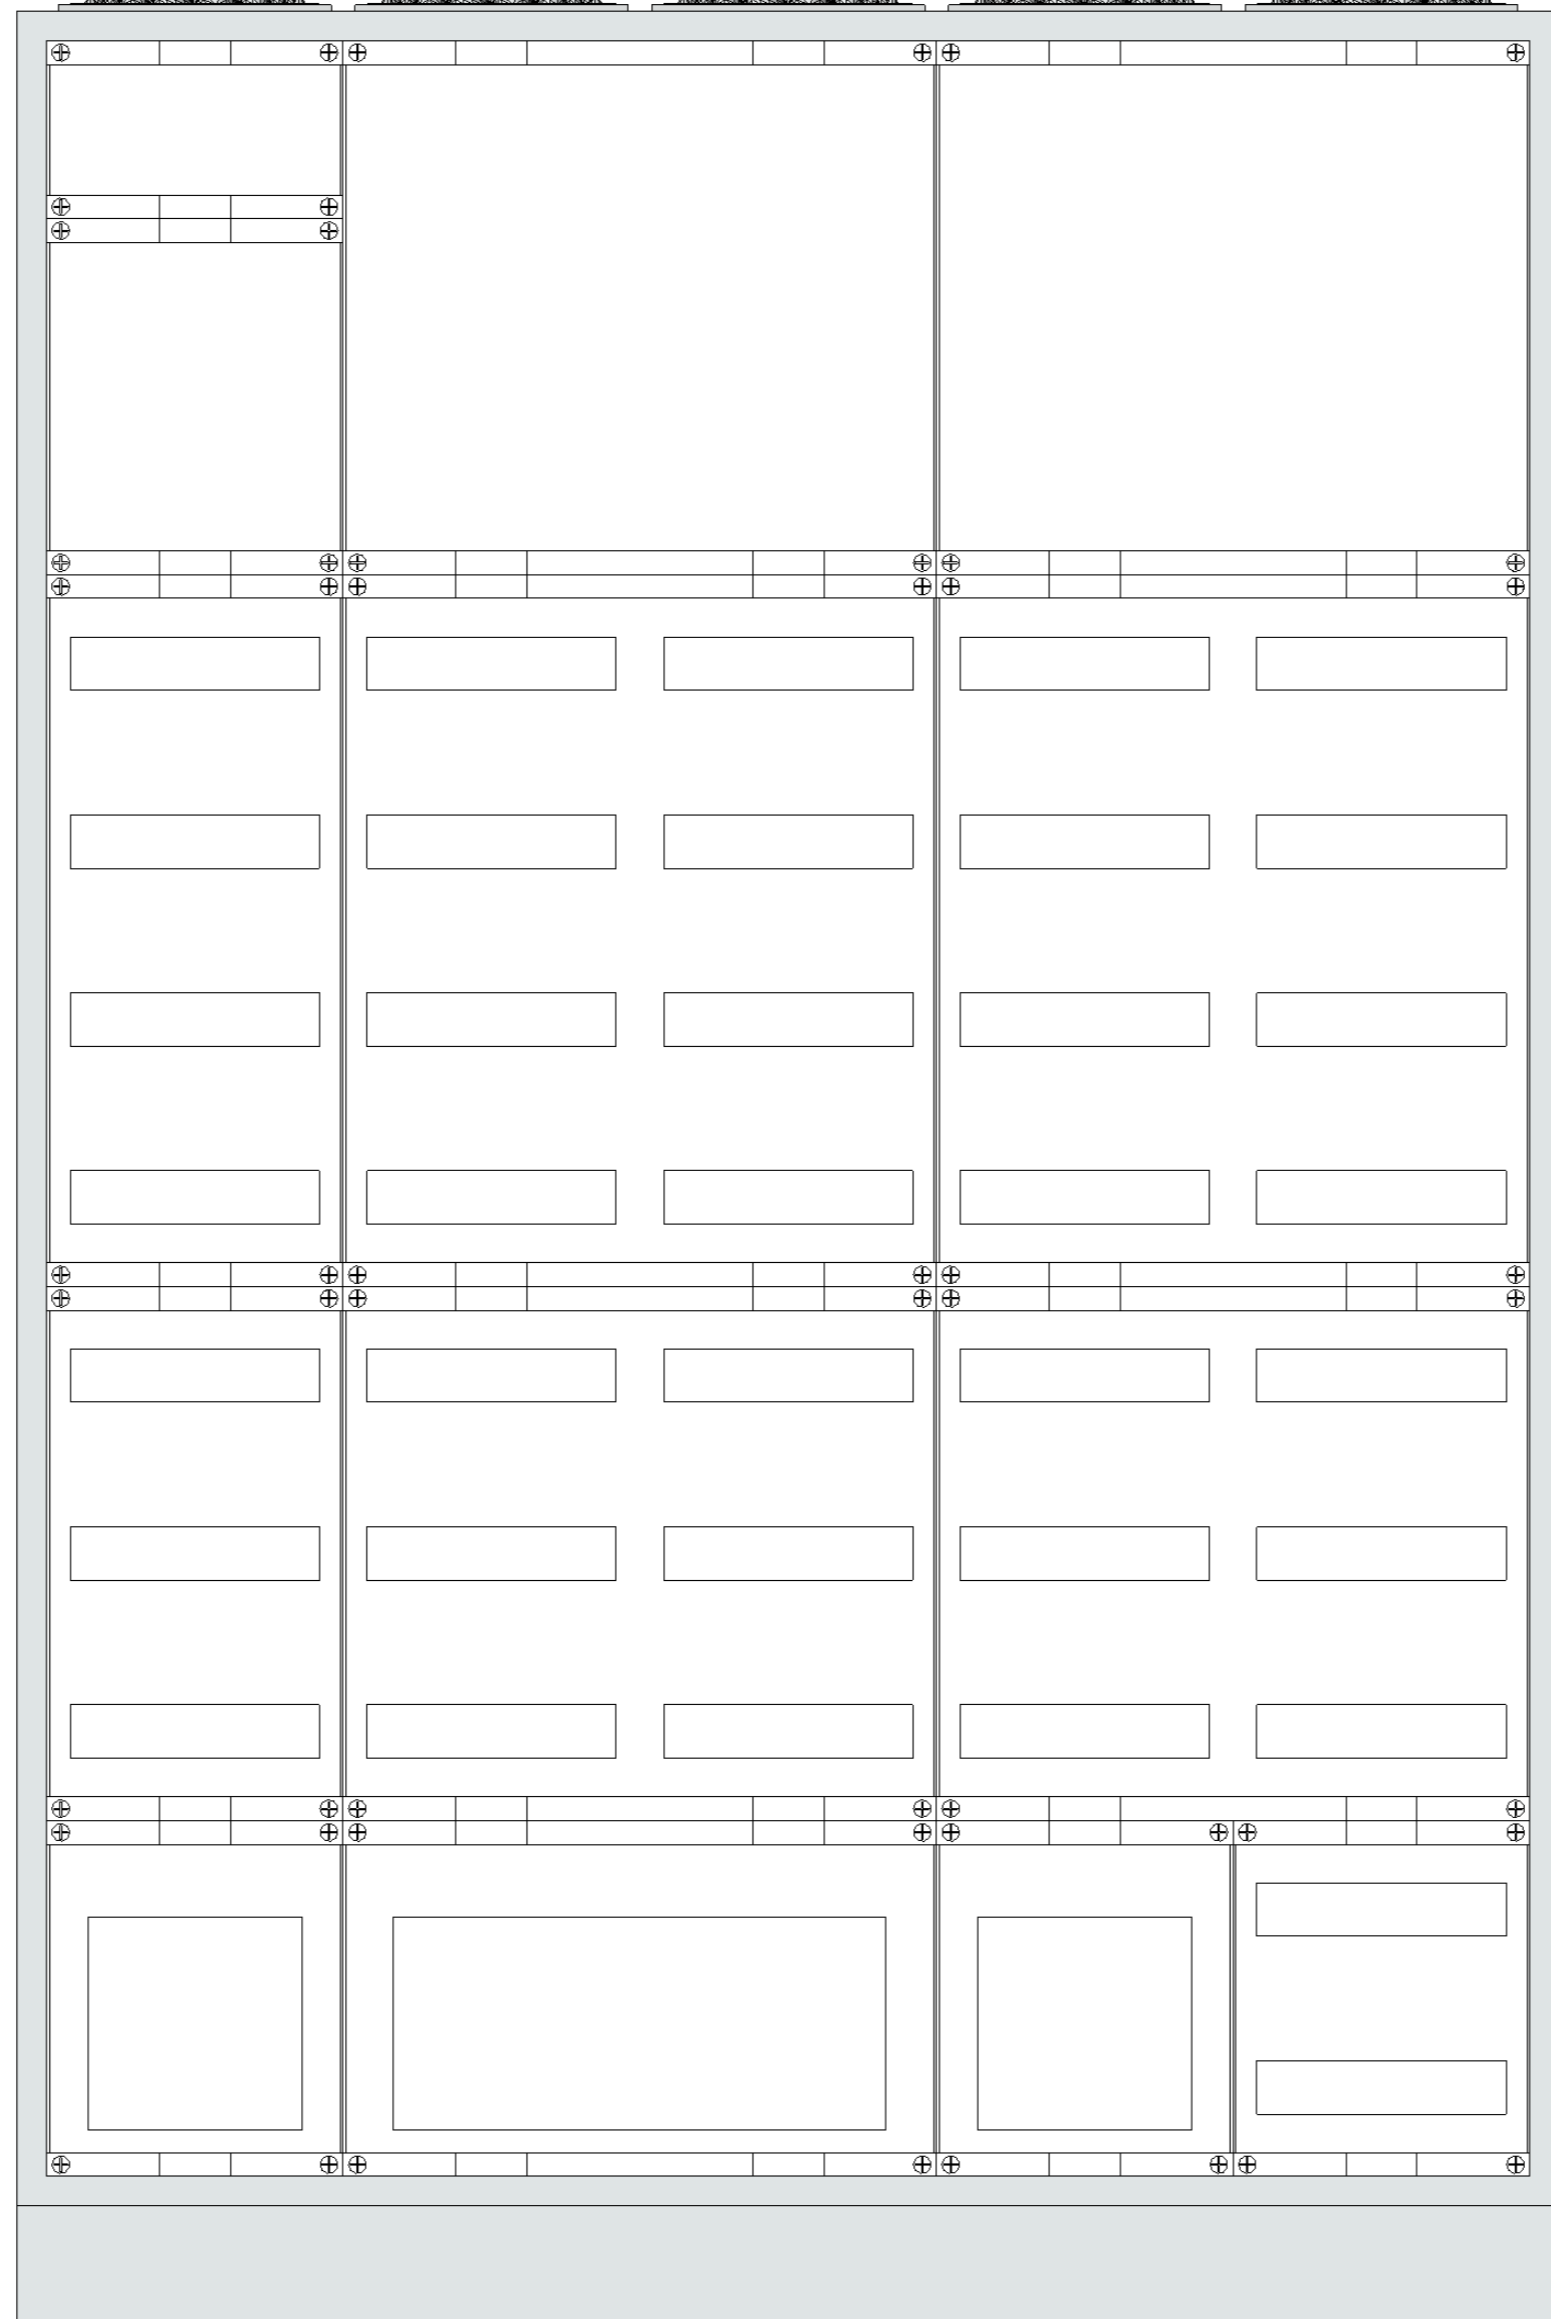

mit Abdeckung

Projektname:


Neubau Kinderhaus Demling

=  
 + Unterverteiler 5-feldrig

Blatt: 2/2

1	2	3	4	5	6	7	8	9	10	11	12	13	14	
A	Anlage 1 LV-Pos. 01.02.0004 Unterverteiler 5-feldrig												A	
B													B	
C													C	
D													D	
E													E	
F													F	
G	mit Abdeckung											G		
							Projektname:							=
							Neubau Kinderhaus Demling							+ Unterverteiler 5-feldrig
														Blatt: 2/2
1	2	3	4	5	6	7	8	9	10	11	12	13	14	

Anlage 1  
 LV-Pos. 01.02.0005  
 Unterverteiler 4-feldrig

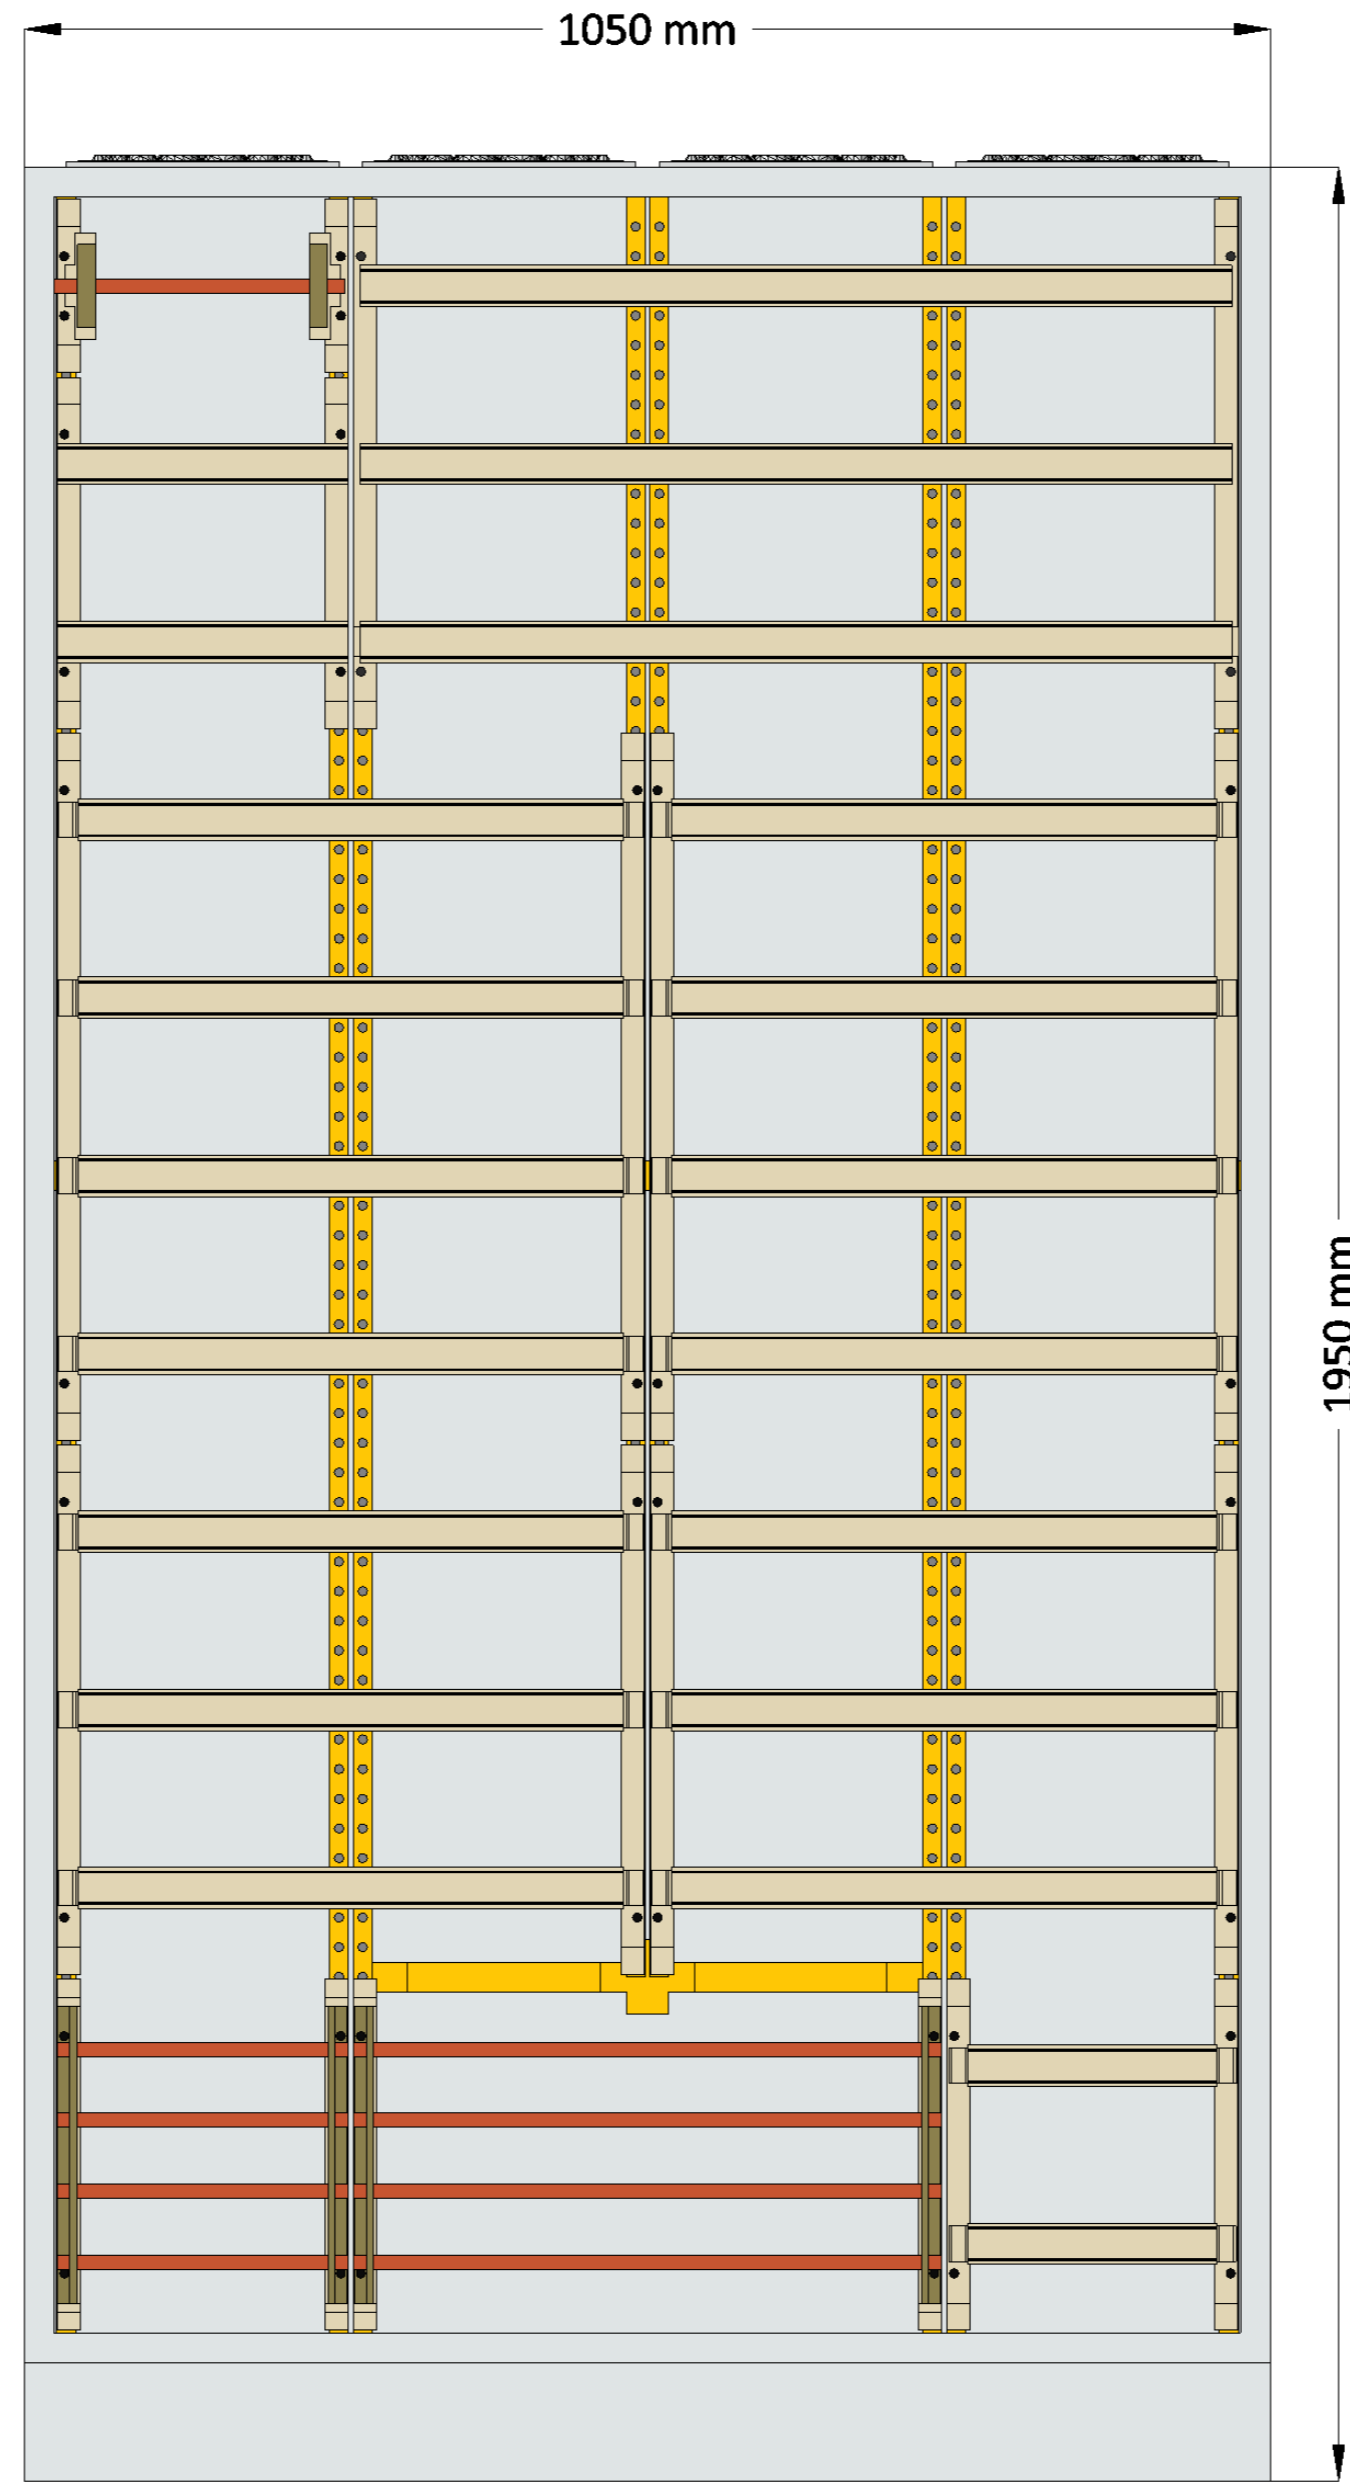

ohne Abdeckung

Projektname:

Neubau Kinderhaus Demling

=  
 + Unterverteiler 4-reihig

Blatt: 1/2

1	2	3	4	5	6	7	8	9	10	11	12	13	14												
A	Anlage 1 LV-Pos. 01.02.0005 Unterverteiler 4-feldrig												A												
B													B												
C													C												
D													D												
E													E												
F													F												
G													ohne Abdeckung												G
													Projektname:												
													Neubau Kinderhaus Demling						=						
																			+ Unterverteiler 4-reihig						
																			Blatt: 1/2						
1													2	3	4	5	6	7	8	9	10	11	12	13	14

