




Datum	Änderung / Inhalt
31.03.2026	Abstimmung Möblierung

PDF 100 WP 100 GR EG

Projekt
Umbausanierung des alten Dr.-Pfleger-Gebäudes für die Montessori-Schule Bamberg/Hallstadt
 Baugrundstück BauherrIn
 Emil Kemmer Str. 33
 96103 Hallstadt
 Bayern/Deutschland
 9337 Hallstadt

Montessori Bamberg e.V.
 Weiße Marienstraße 4
 96049 Bamberg
 Bayern/Deutschland

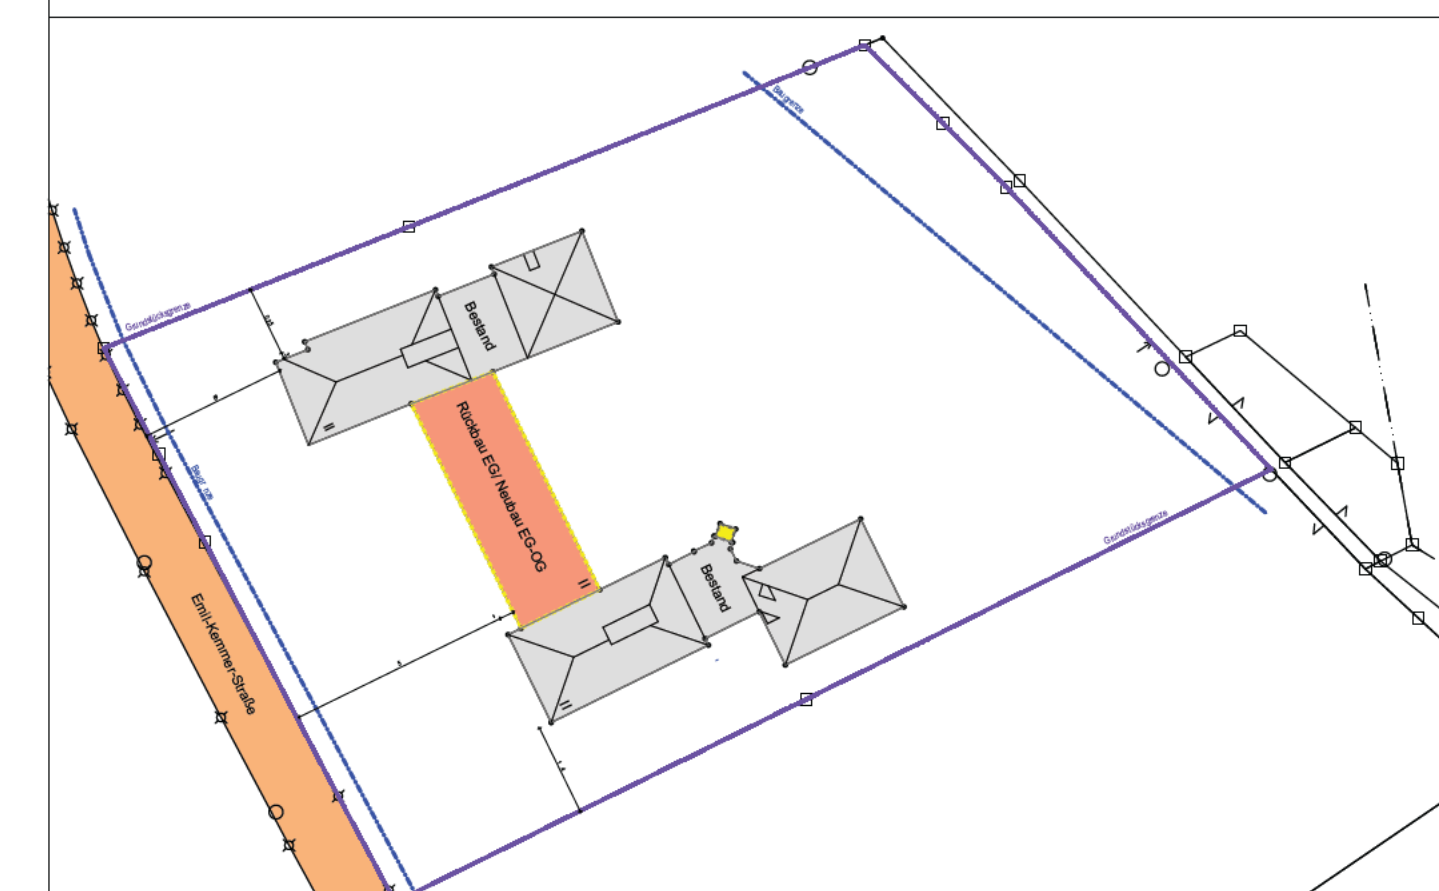

Leistungsphase	PDF 100	Index
Maßstab	1:100	Planinhalt
Gezeichnet	lo	
Datum	02.04.2026	Grundriss Erdgeschoss
Blattgröße	Din A0	
Projektnummer	287	
Freigabe	Plannummer	
WP_100_GR_EG		01