




Datum	Änderung / Inhalt
31.03.2026	Abstimmung Möblierung

PDF 100 WP 100 GR OG

Projekt  
**Umbausanierung des alten Dr.-Pfleger-Gebäudes für die Montessori-Schule Bamberg/Hallstadt**  
 Baugrundstück Bauherr/in  
 Emil Kemmer Str. 33 Montessori Bamberg e.V.  
 96103 Hallstadt Weiße Marienstraße 4  
 Bayern/Deutschland 96049 Bamberg  
 9637 Hallst. Bayern/Deutschland

BEARBEITER  
  
 02.04.2026  
 Ort, Datum

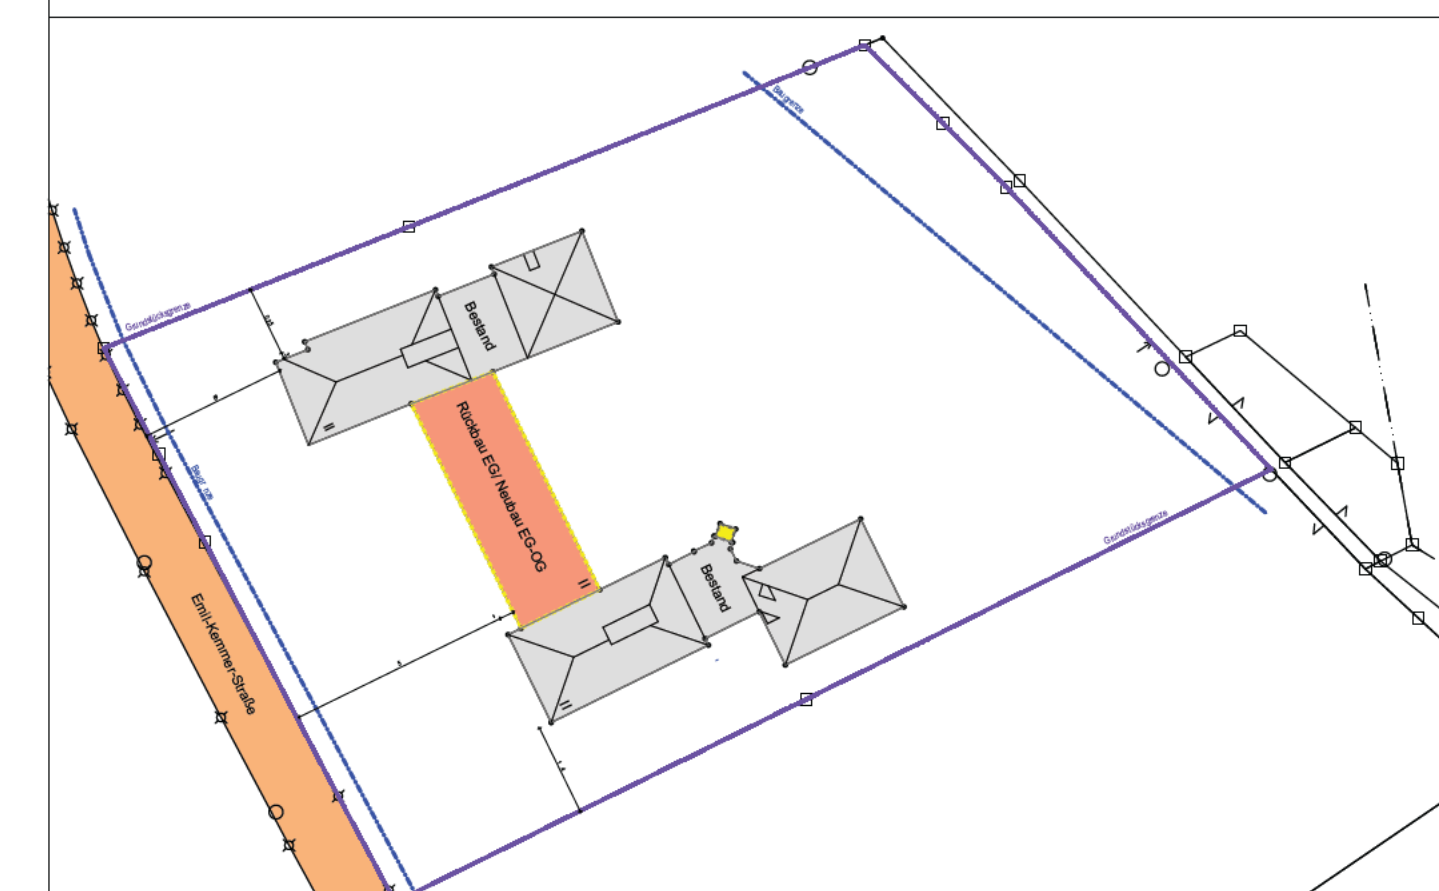

Leistungsphase	PDF 100	Index
Maßstab	1:100	Planblatt
Gezeichnet	lo	
Datum	02.04.2026	Grundriss Obergeschoss
Blattgröße	Din A0	
Projektnummer	287	
Freigabe	Plannummer	
	WP_100_GR_OG	01