



Datum	Änderung / Inhalt
31.03.2026	Abstimmung Möblierung


PDF 100 WP 100 GR_UG

Projekt
Umbausanierung des alten Dr.-Pfleger-Gebäudes für die Montessori-Schule Bamberg/Hallstadt
 Baugrundstück Bauherrin

Emil Kemmer Str. 33
 96103 Hallstadt
 Bayern/Deutschland
 9337 Hallstadt

Montessori Bamberg e.V.
 Weiße Marienstraße 4
 96048 Bamberg
 Bayern/Deutschland

BEARBEITER
 02.04.2026
 Ort Datum

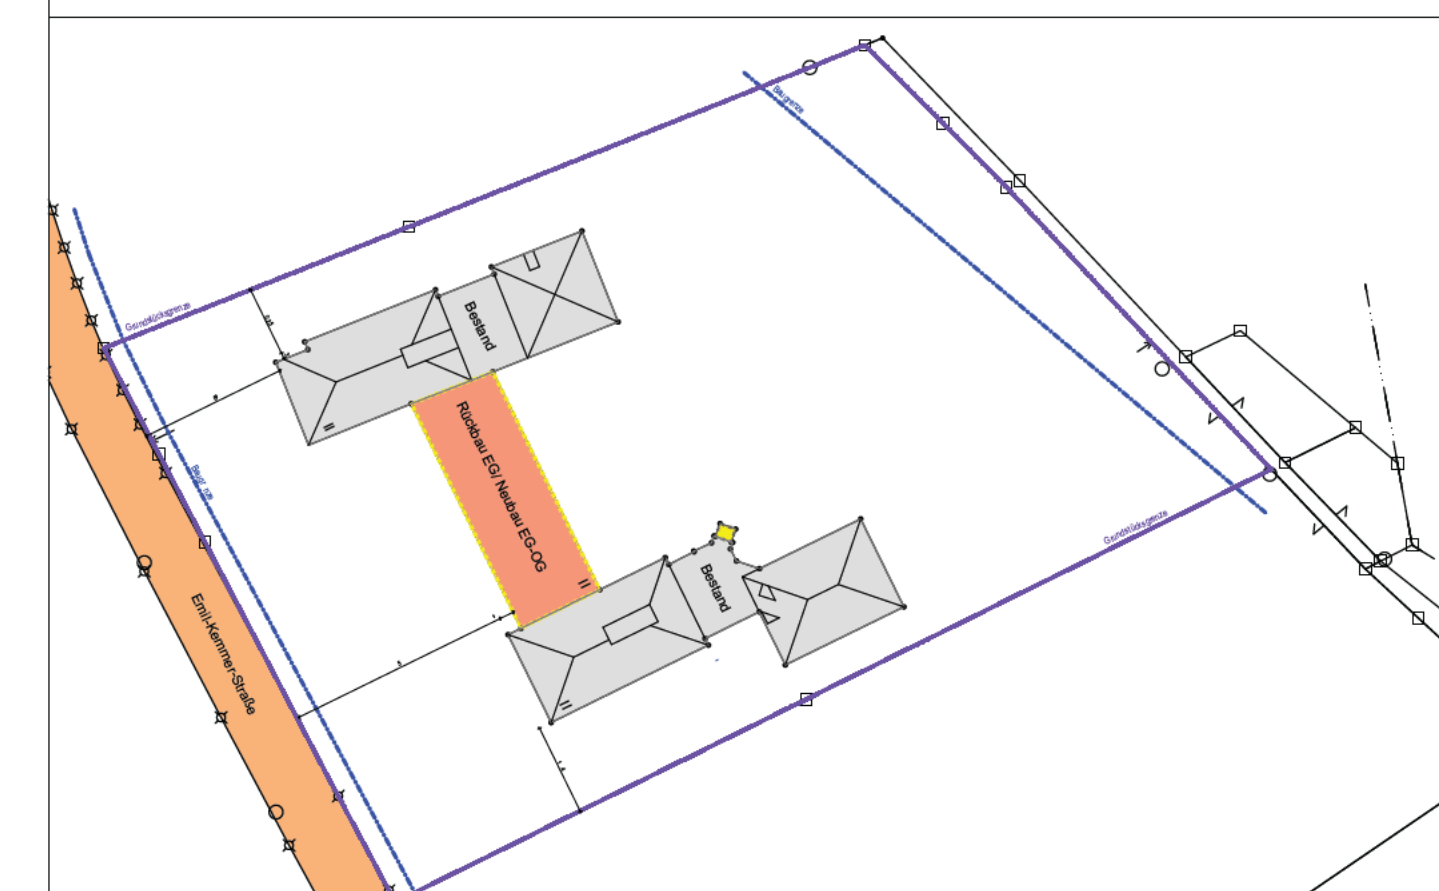

Leistungsphase	PDF 100	Index
Maßstab	1:100	Planinhalt
Gezeichnet	io	
Datum	02.04.2026	Grundriss Untergeschoss
Blattgröße	Din A0	
Projektnummer	287	
Freigabe	Plannummer	
WP_100_GR_UG		01