

extensive Begrünung / PV-Anlage
 Substrat 8cm?
 Dränschicht
 Abdichtung Kunststoff/Bitumen
 Wärmedämmung 0,24 W/(m²K) >
 12-24 cm / IM ca. 18cm? > prüfen
 Dampfsperre/Notabdichtung
 BSH-Decke 16 cm

Abbruch best. Pultdach

Abbruch best. EG

Abbruch best. Decke

Abbruch best. Decke

Abbruch best. Brüstung

Bewuchs

Projekt
Umbausanierung des alten Dr.-Pfleger-Gebäudes für die Montessori-Schule Bamberg/Hallstadt


Baugrundstück Bauherr/in

Emil-Kemmer-Str. 33 Montessori Bamberg e.V.
 96103 Hallstadt Weiße Marterstraße 4
 Bayern/Deutschland 96049 Bamberg
 1537 Hallstadt Bayern/Deutschland

BEARBEITER

02.04.2026

Ort, Datum

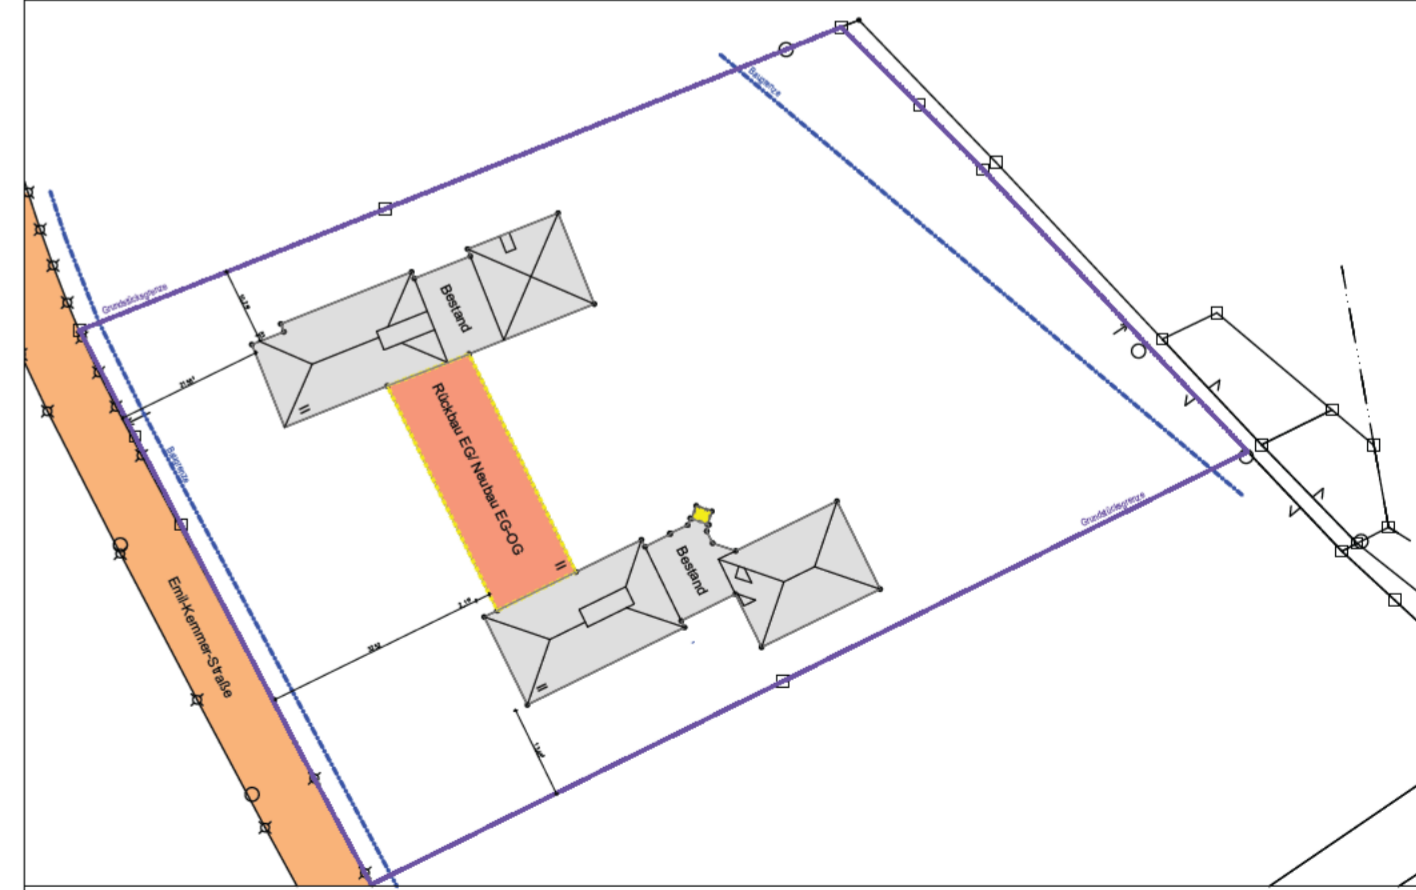

Leistungsphase		Werkplanung	
Maßstab	1:50	Planinhalt	Index
Gezeichnet	Iro	Querschnitt	
Datum	02.04.2026		
Blattgröße	Din A0		
Projektnummer	287	Plannummer	WP_200_SC
Freigabe			