




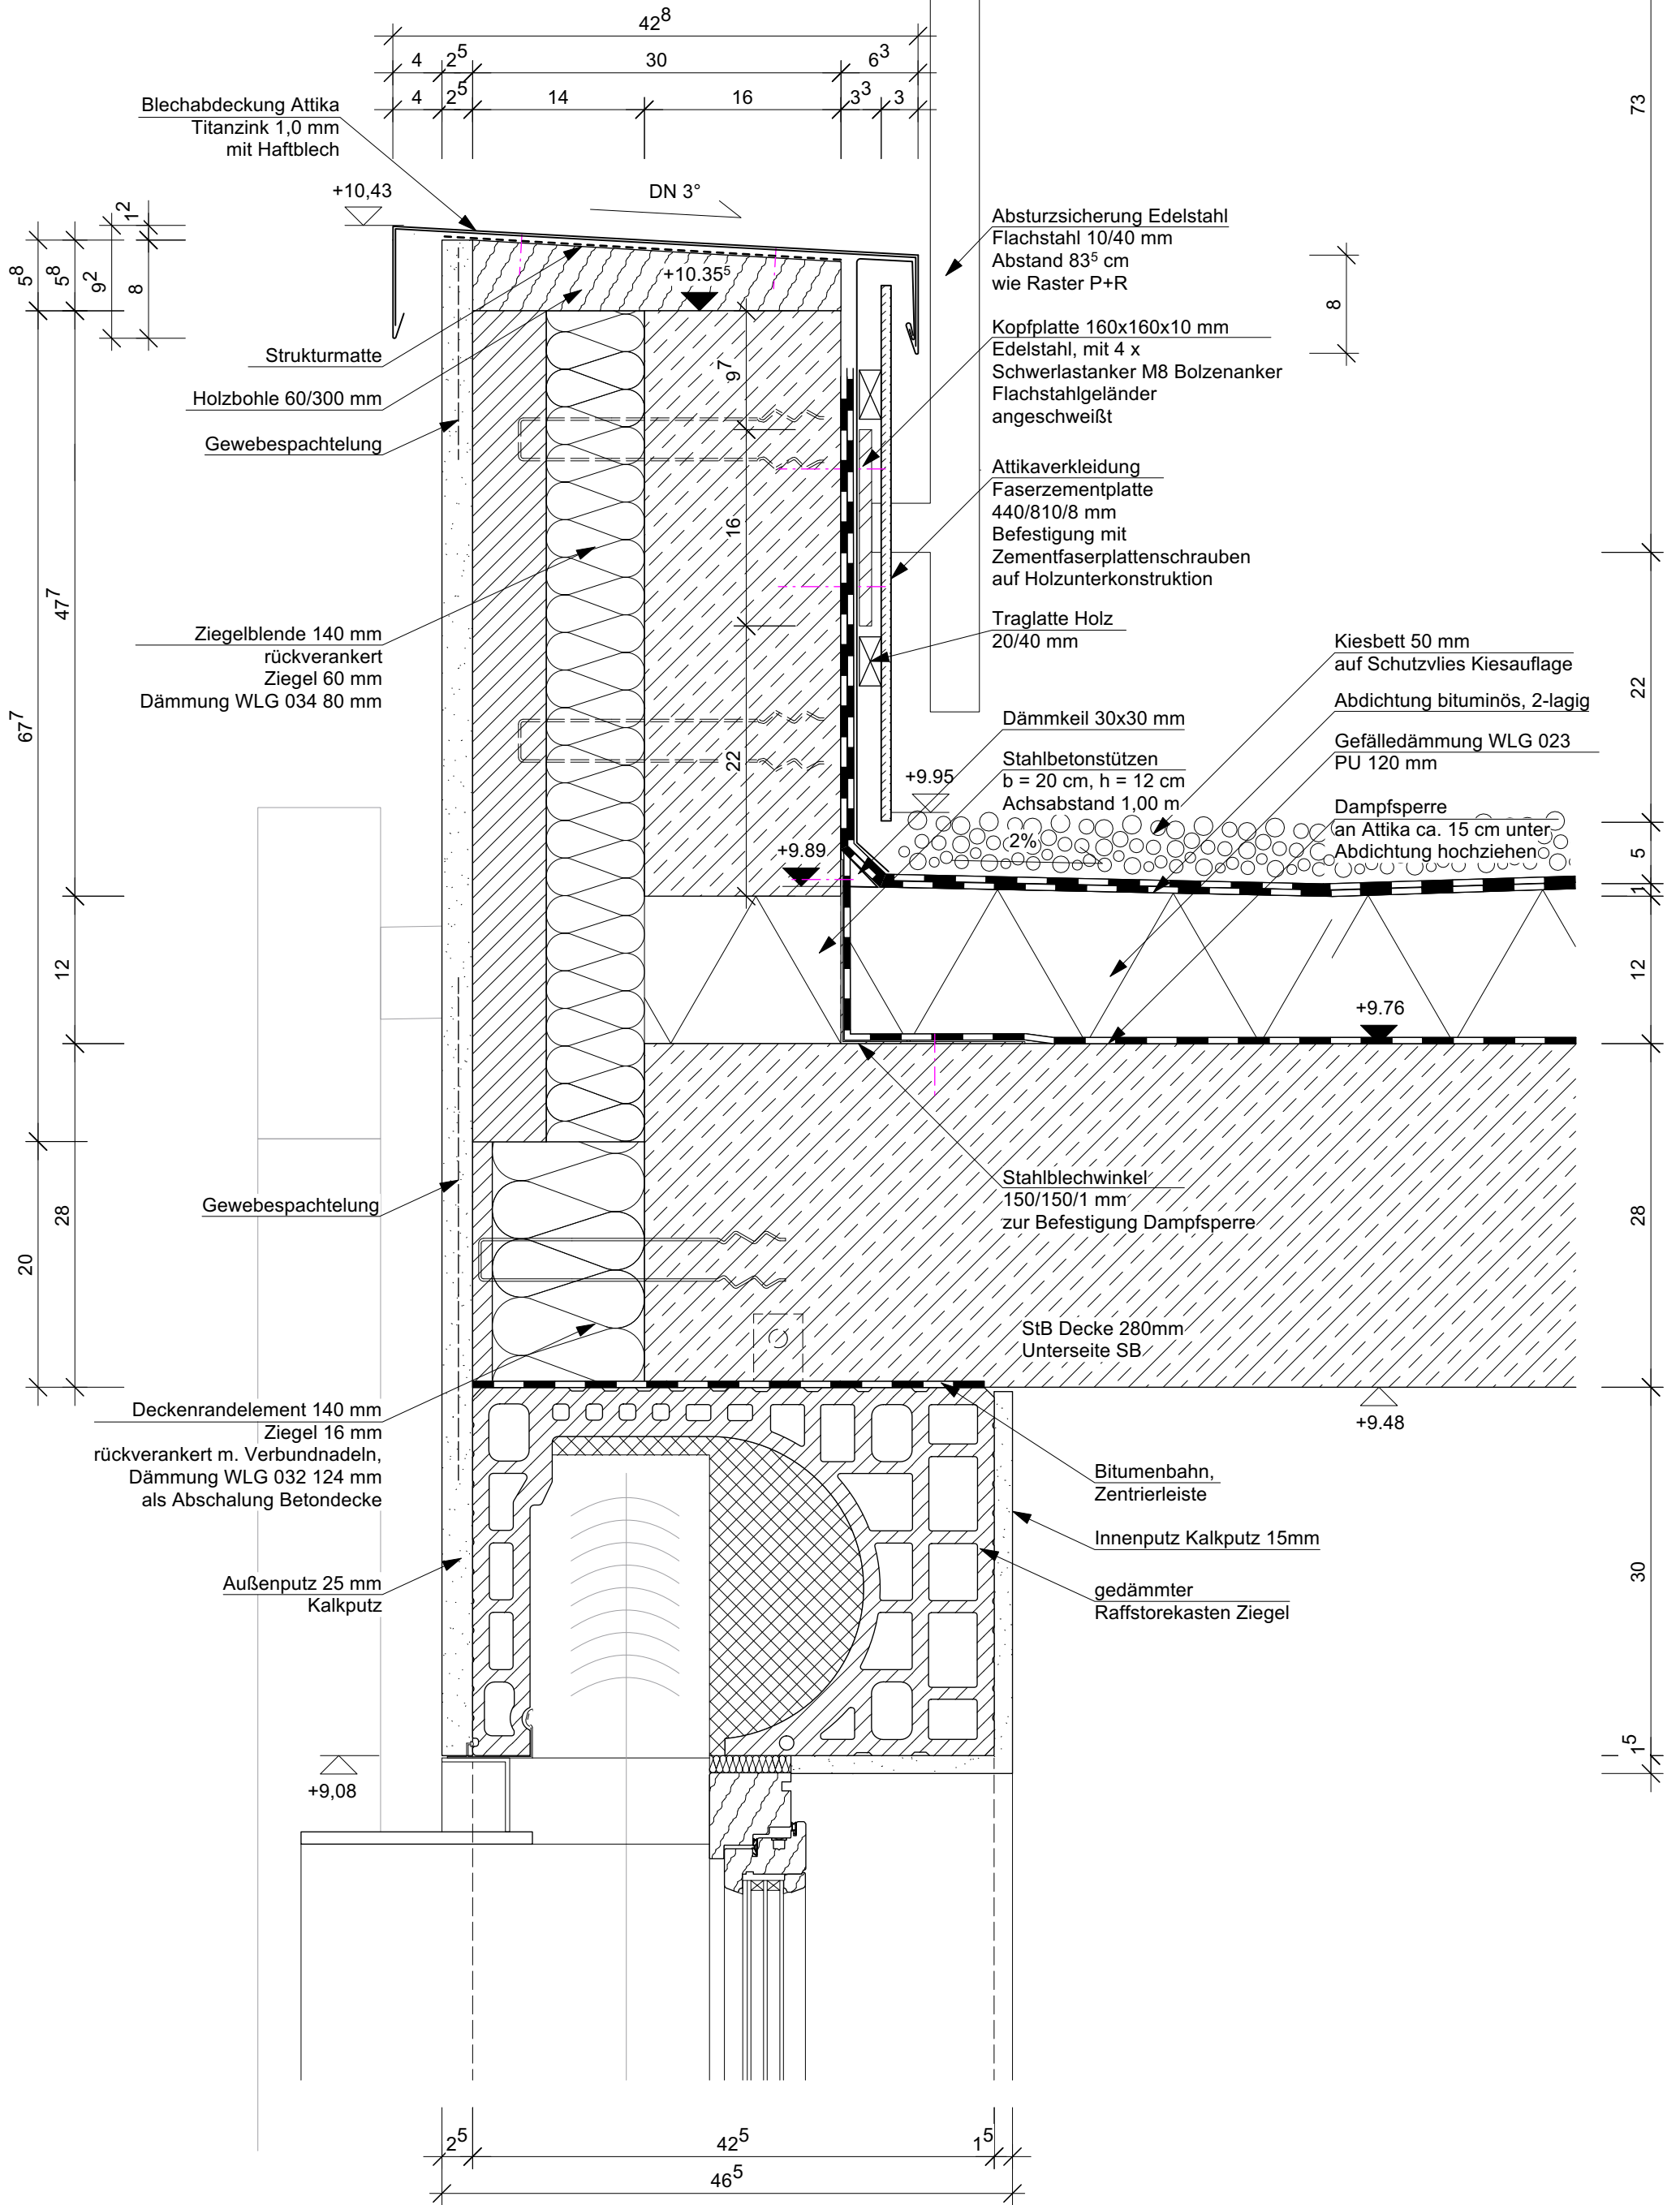

|                                                             |  |                       |            |             |
|-------------------------------------------------------------|--|-----------------------|------------|-------------|
| 0167 Altes Landratsamt Erding                               |  | Umbau und Erweiterung |            | 70.203<br>A |
| Detailplanung Neubau<br>Attika West<br>Schnitt über Fenster |  | M =                   | 1:5        |             |
| Änd. / Planausg.                                            |  | a =<br>b =            | c =<br>d = | gez. ja/jk  |
|                                                             |  | Dat. 11.12.2025       |            |             |

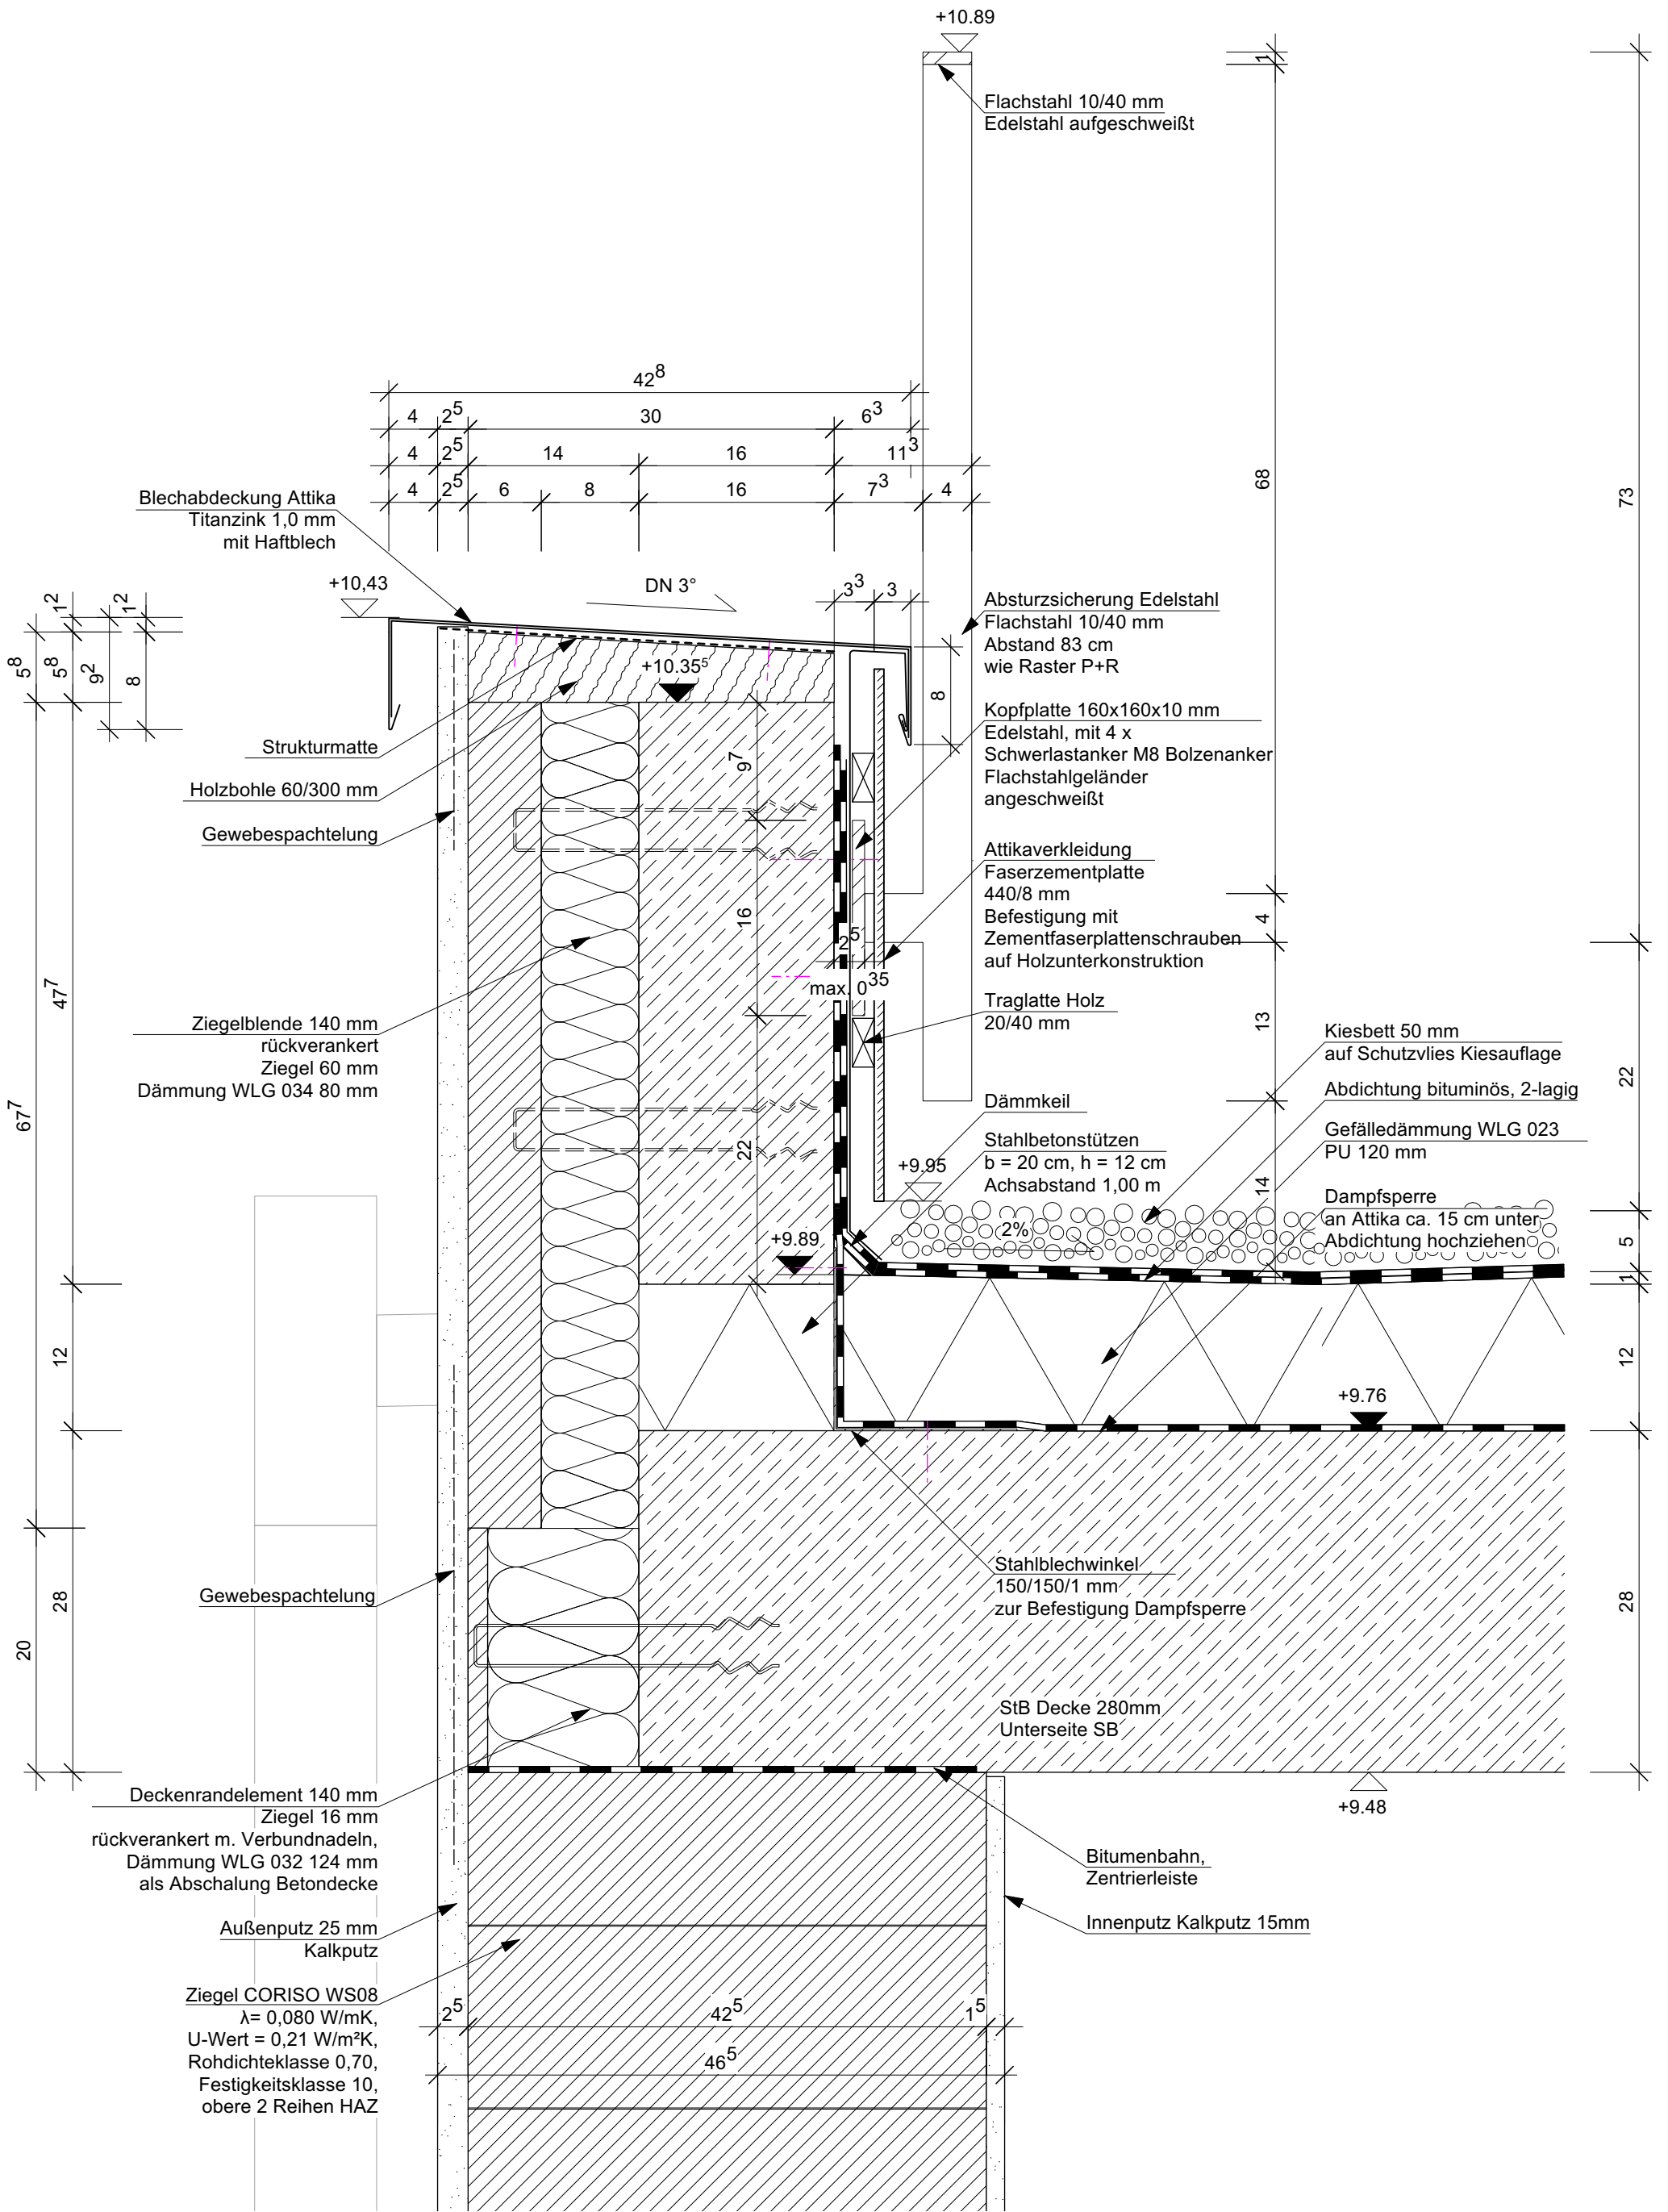

|                                                             |  |  |                       |            |             |
|-------------------------------------------------------------|--|--|-----------------------|------------|-------------|
| 0167 Altes Landratsamt Erding                               |  |  | Umbau und Erweiterung |            | 70.203<br>B |
| Detailplanung Neubau<br>Attika West<br>Schnitt mit Geländer |  |  | M =                   | 1:5        |             |
| Änd. / Planausg.                                            |  |  | a =<br>b =            | c =<br>d = | gez. ja/jk  |
|                                                             |  |  | Dat. 11.12.2025       |            |             |

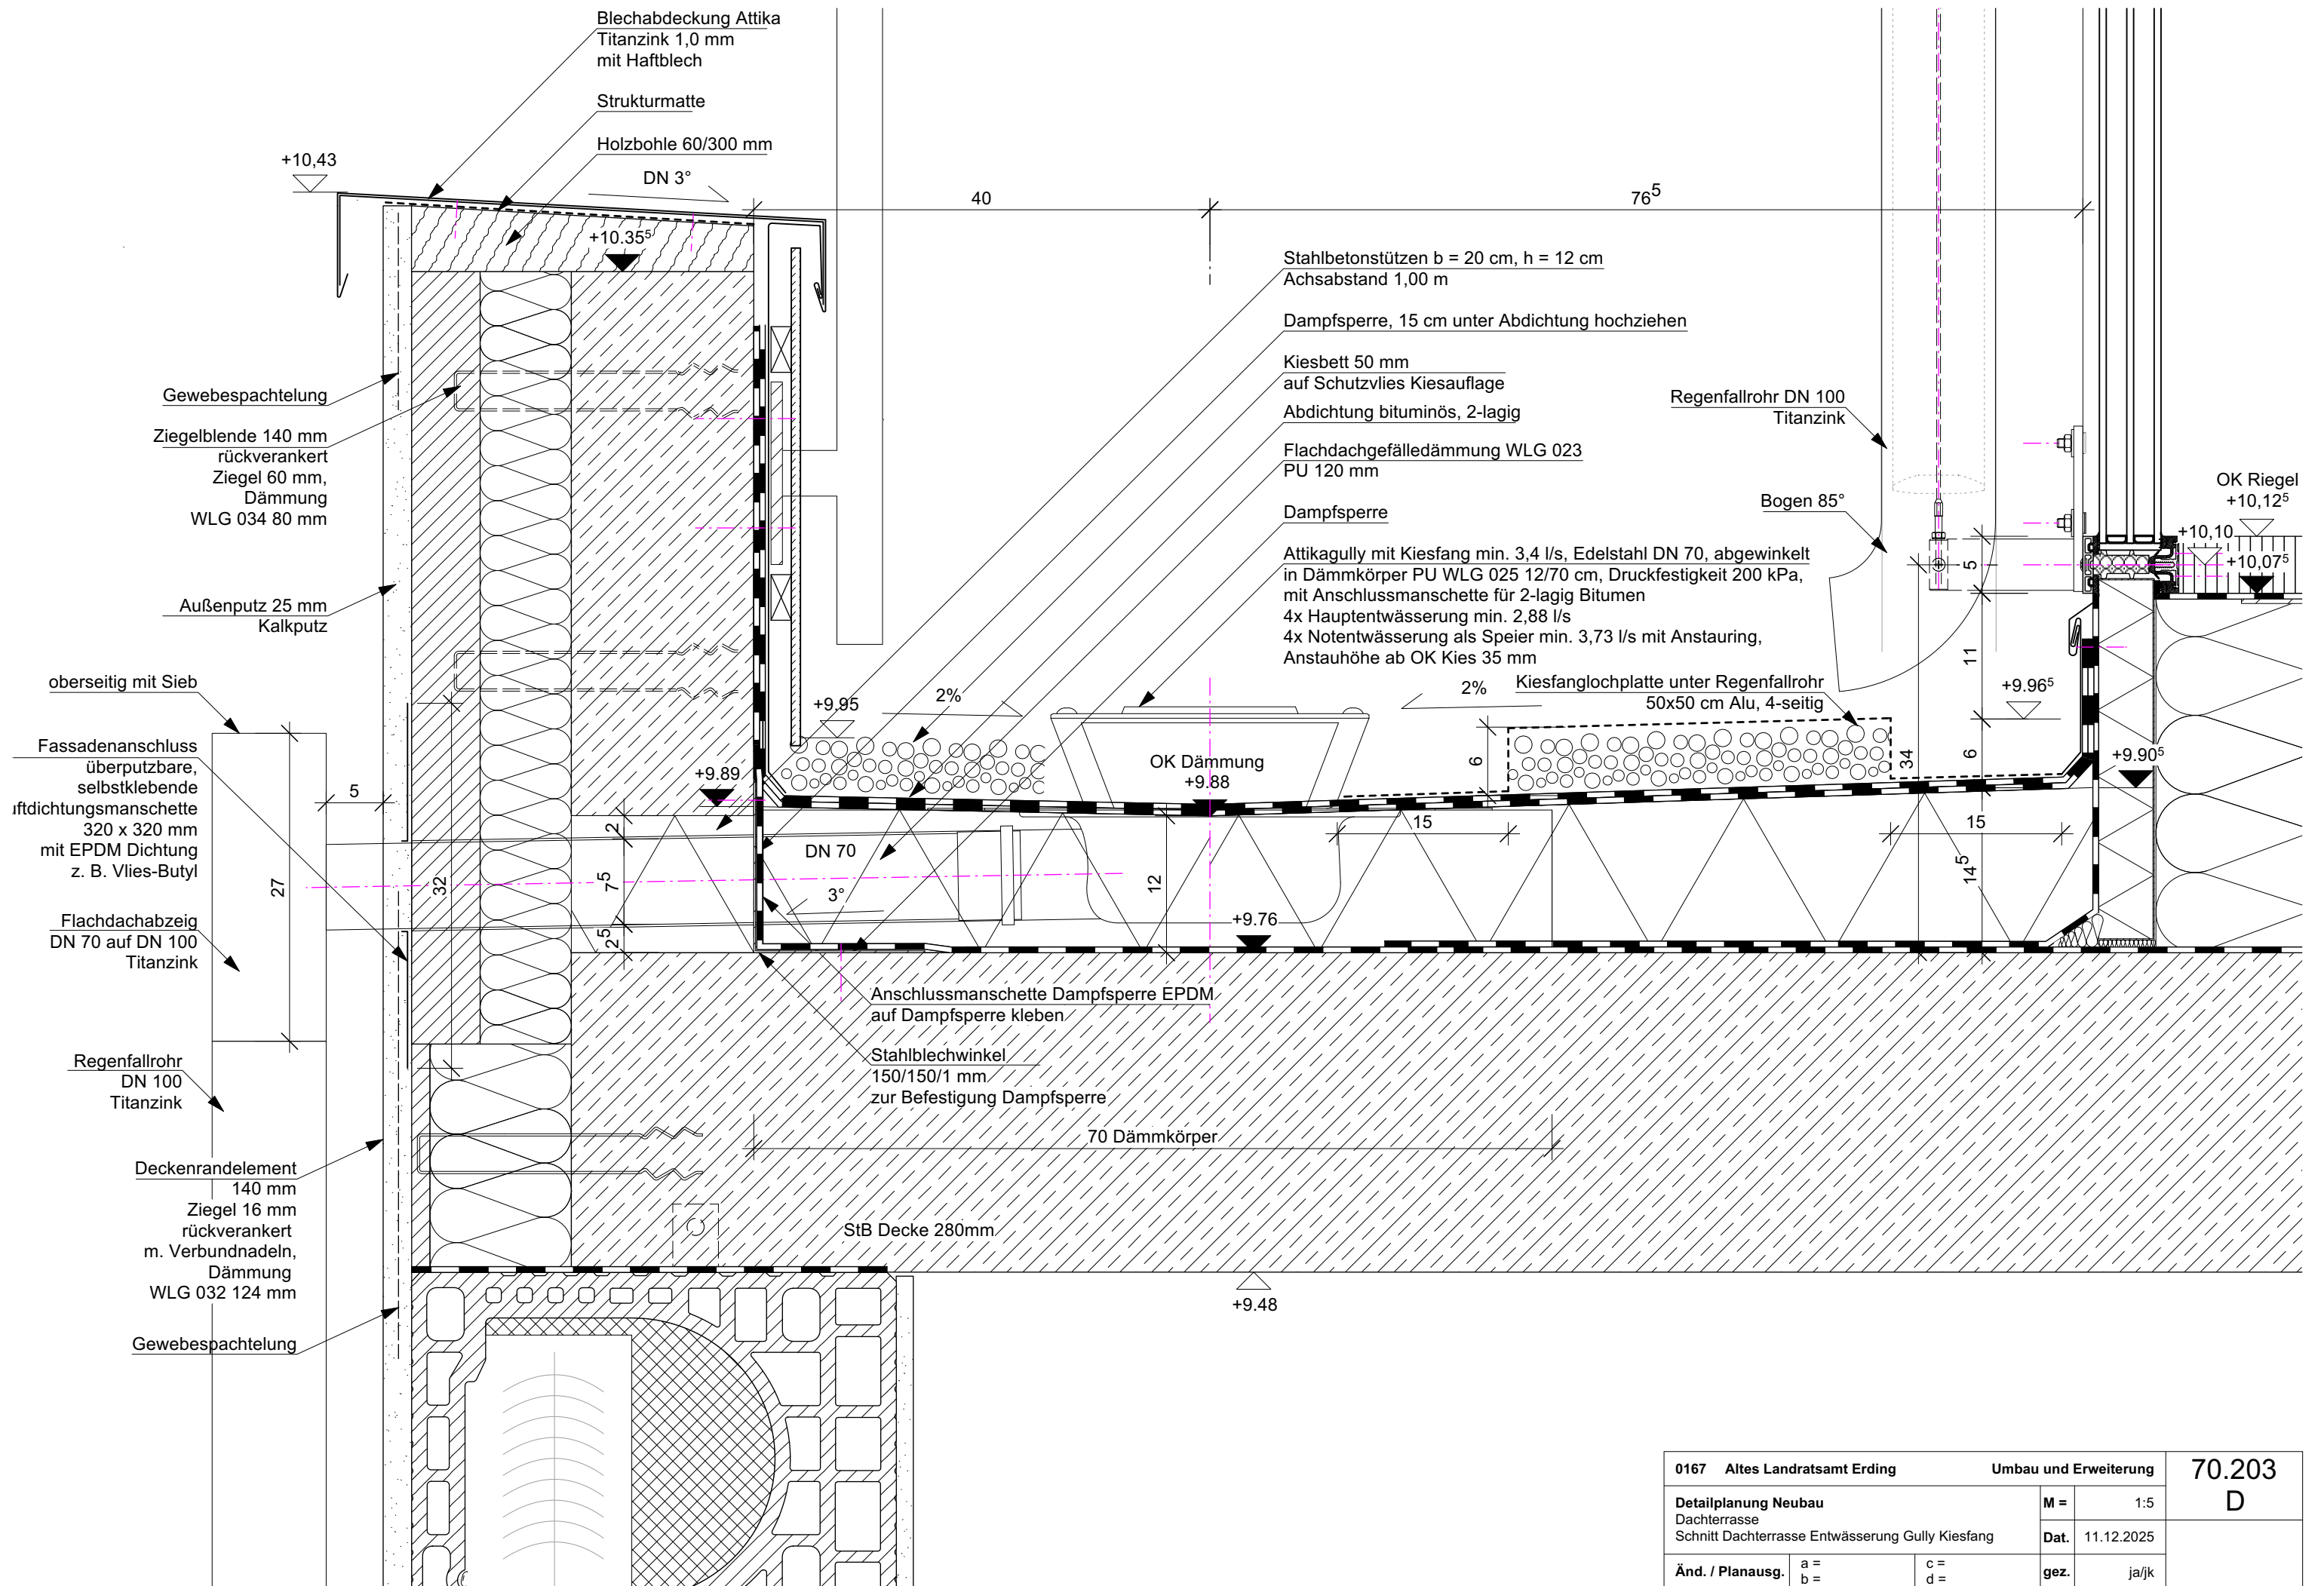

|                                                                                          |  |  |                       |            |             |
|------------------------------------------------------------------------------------------|--|--|-----------------------|------------|-------------|
| 0167 Altes Landratsamt Erding                                                            |  |  | Umbau und Erweiterung |            | 70.203<br>D |
| Detailplanung Neubau<br>Dachterrasse<br>Schnitt Dachterrasse Entwässerung Gully Kiesfang |  |  | M =                   | 1:5        |             |
| Änd. / Planausg.                                                                         |  |  | a =<br>b =            | c =<br>d = | gez. ja/jk  |
|                                                                                          |  |  | Dat. 11.12.2025       |            |             |