



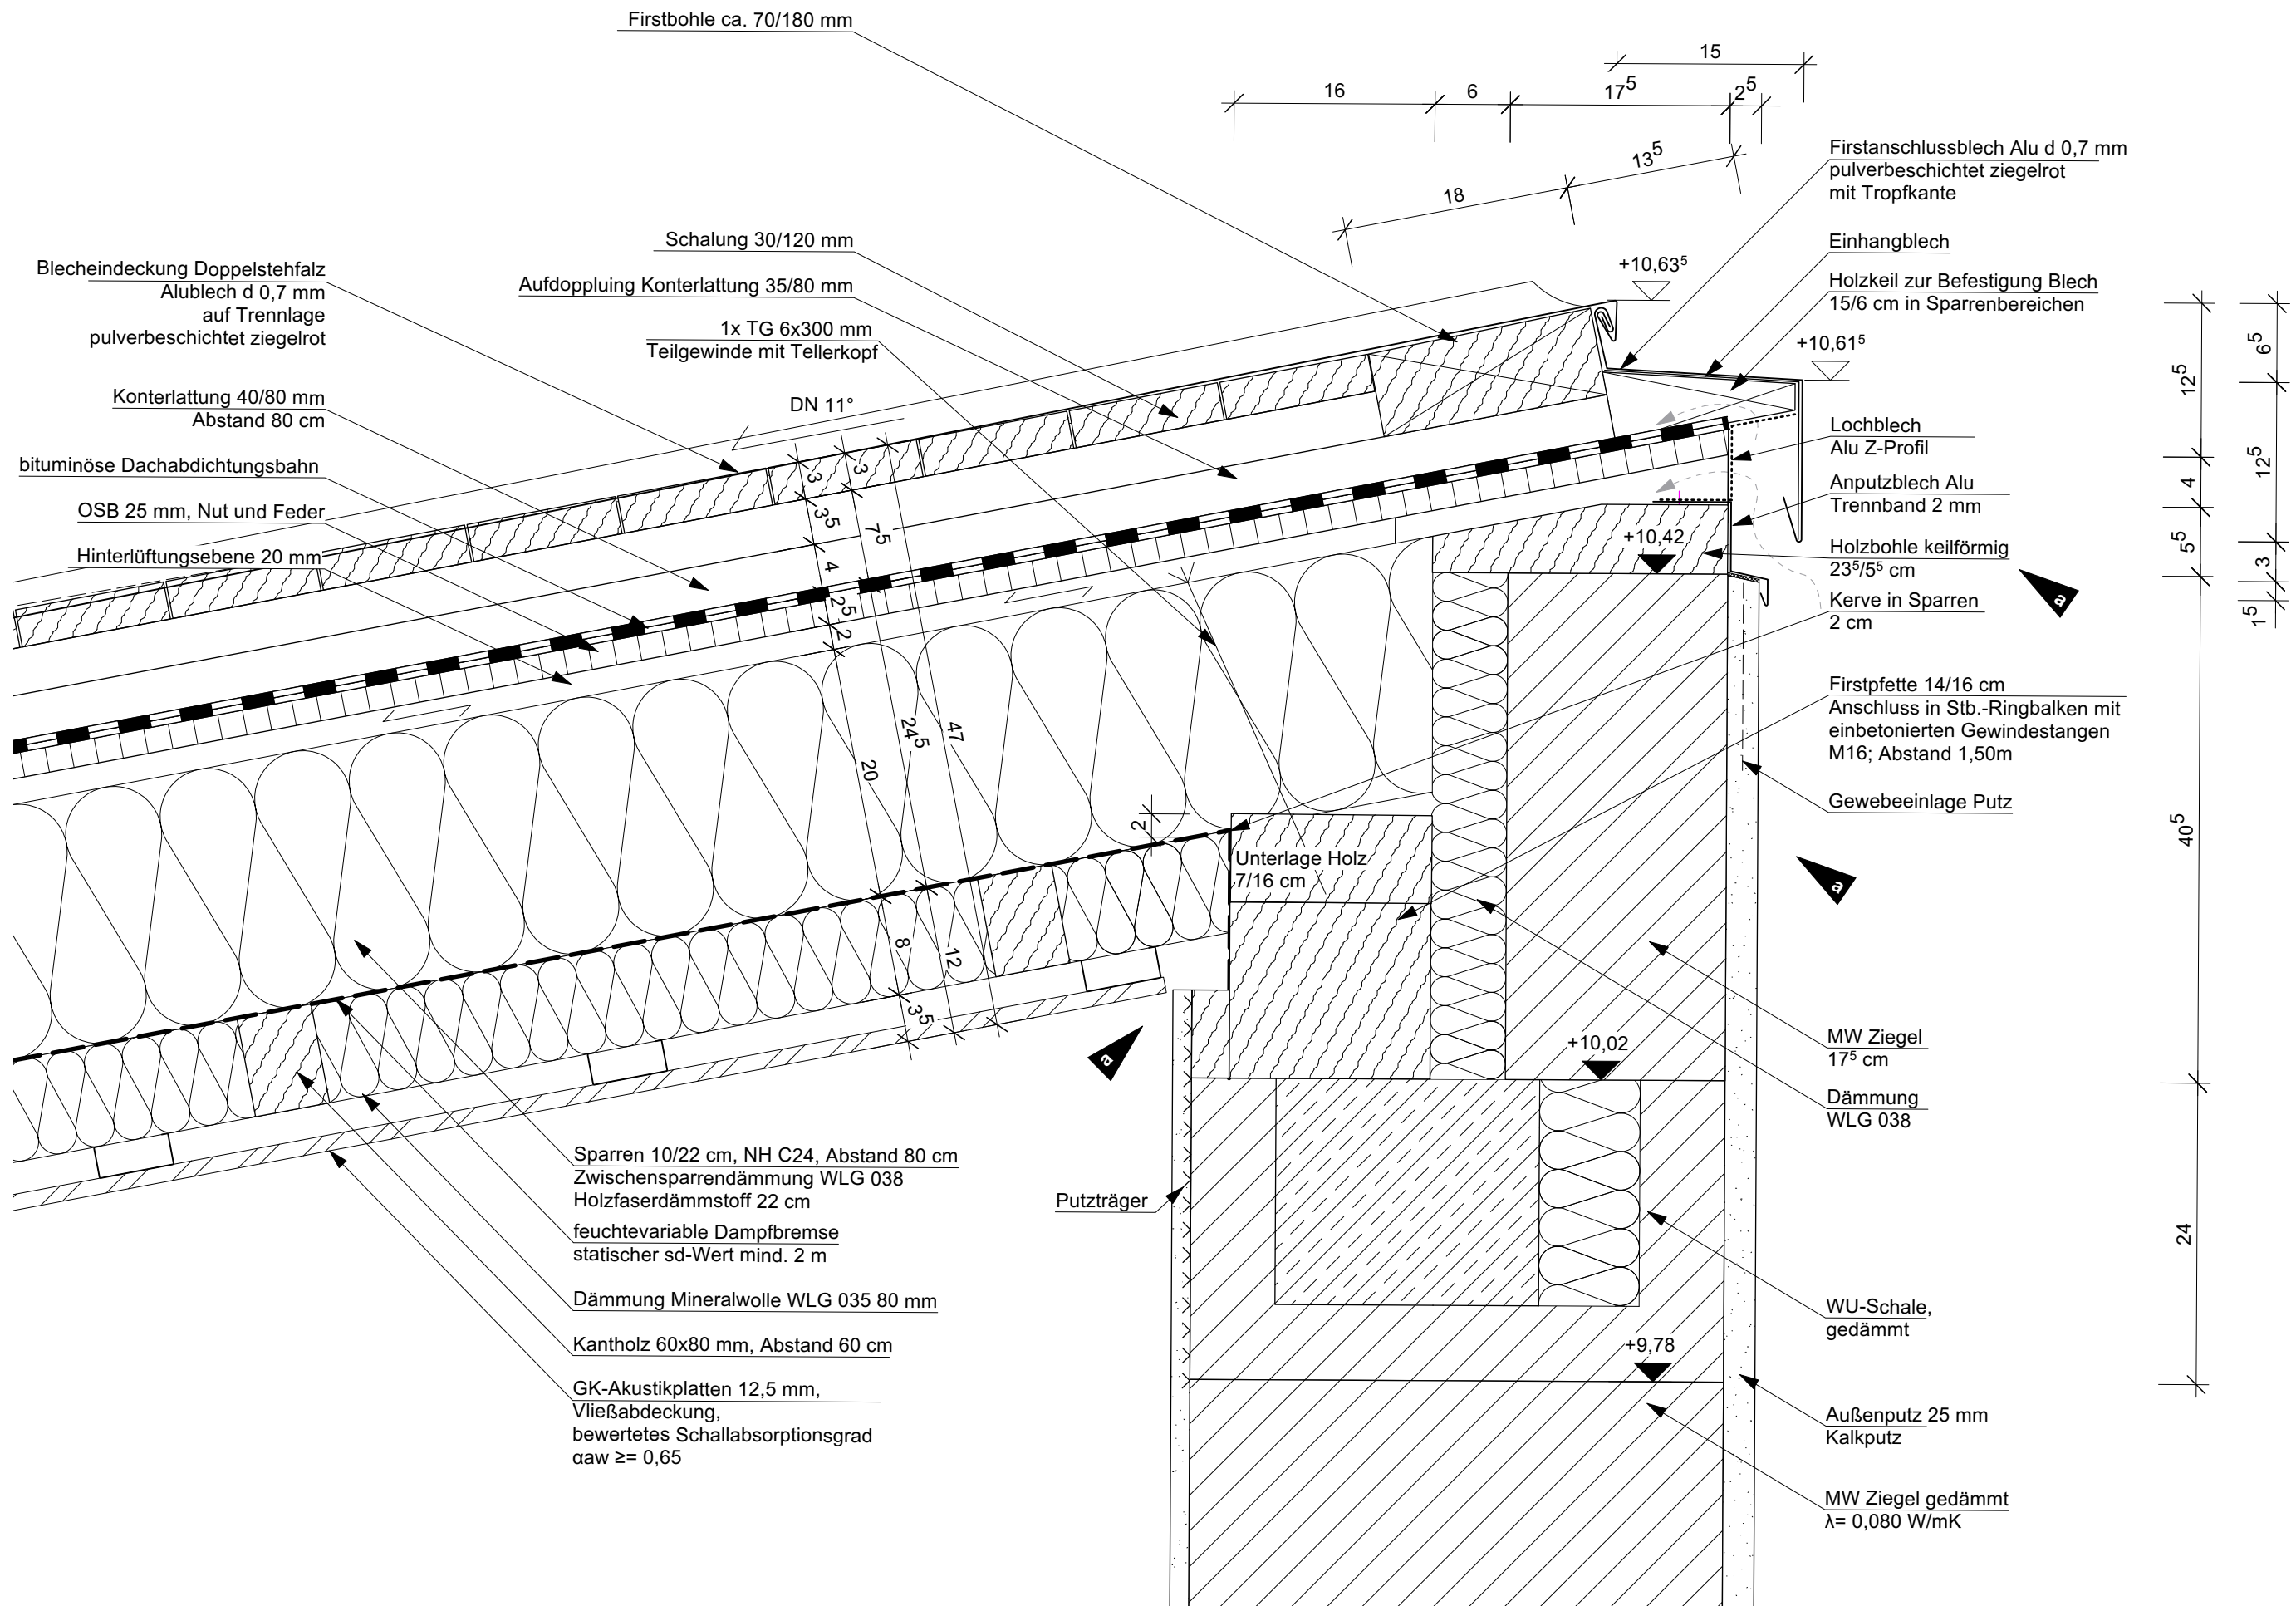

0167 Altes Landratsamt Erding			Umbau und Erweiterung		70.204 B
Detailplanung Neubau First Pultdach Nordriegel Schnitt First PV, oberster Punkt			M =	1:5	
			Dat.	10.11.2025	a
Änd. / Planausg.	a = 23.02.2026 b =	c = d =	gez.	ja/od	

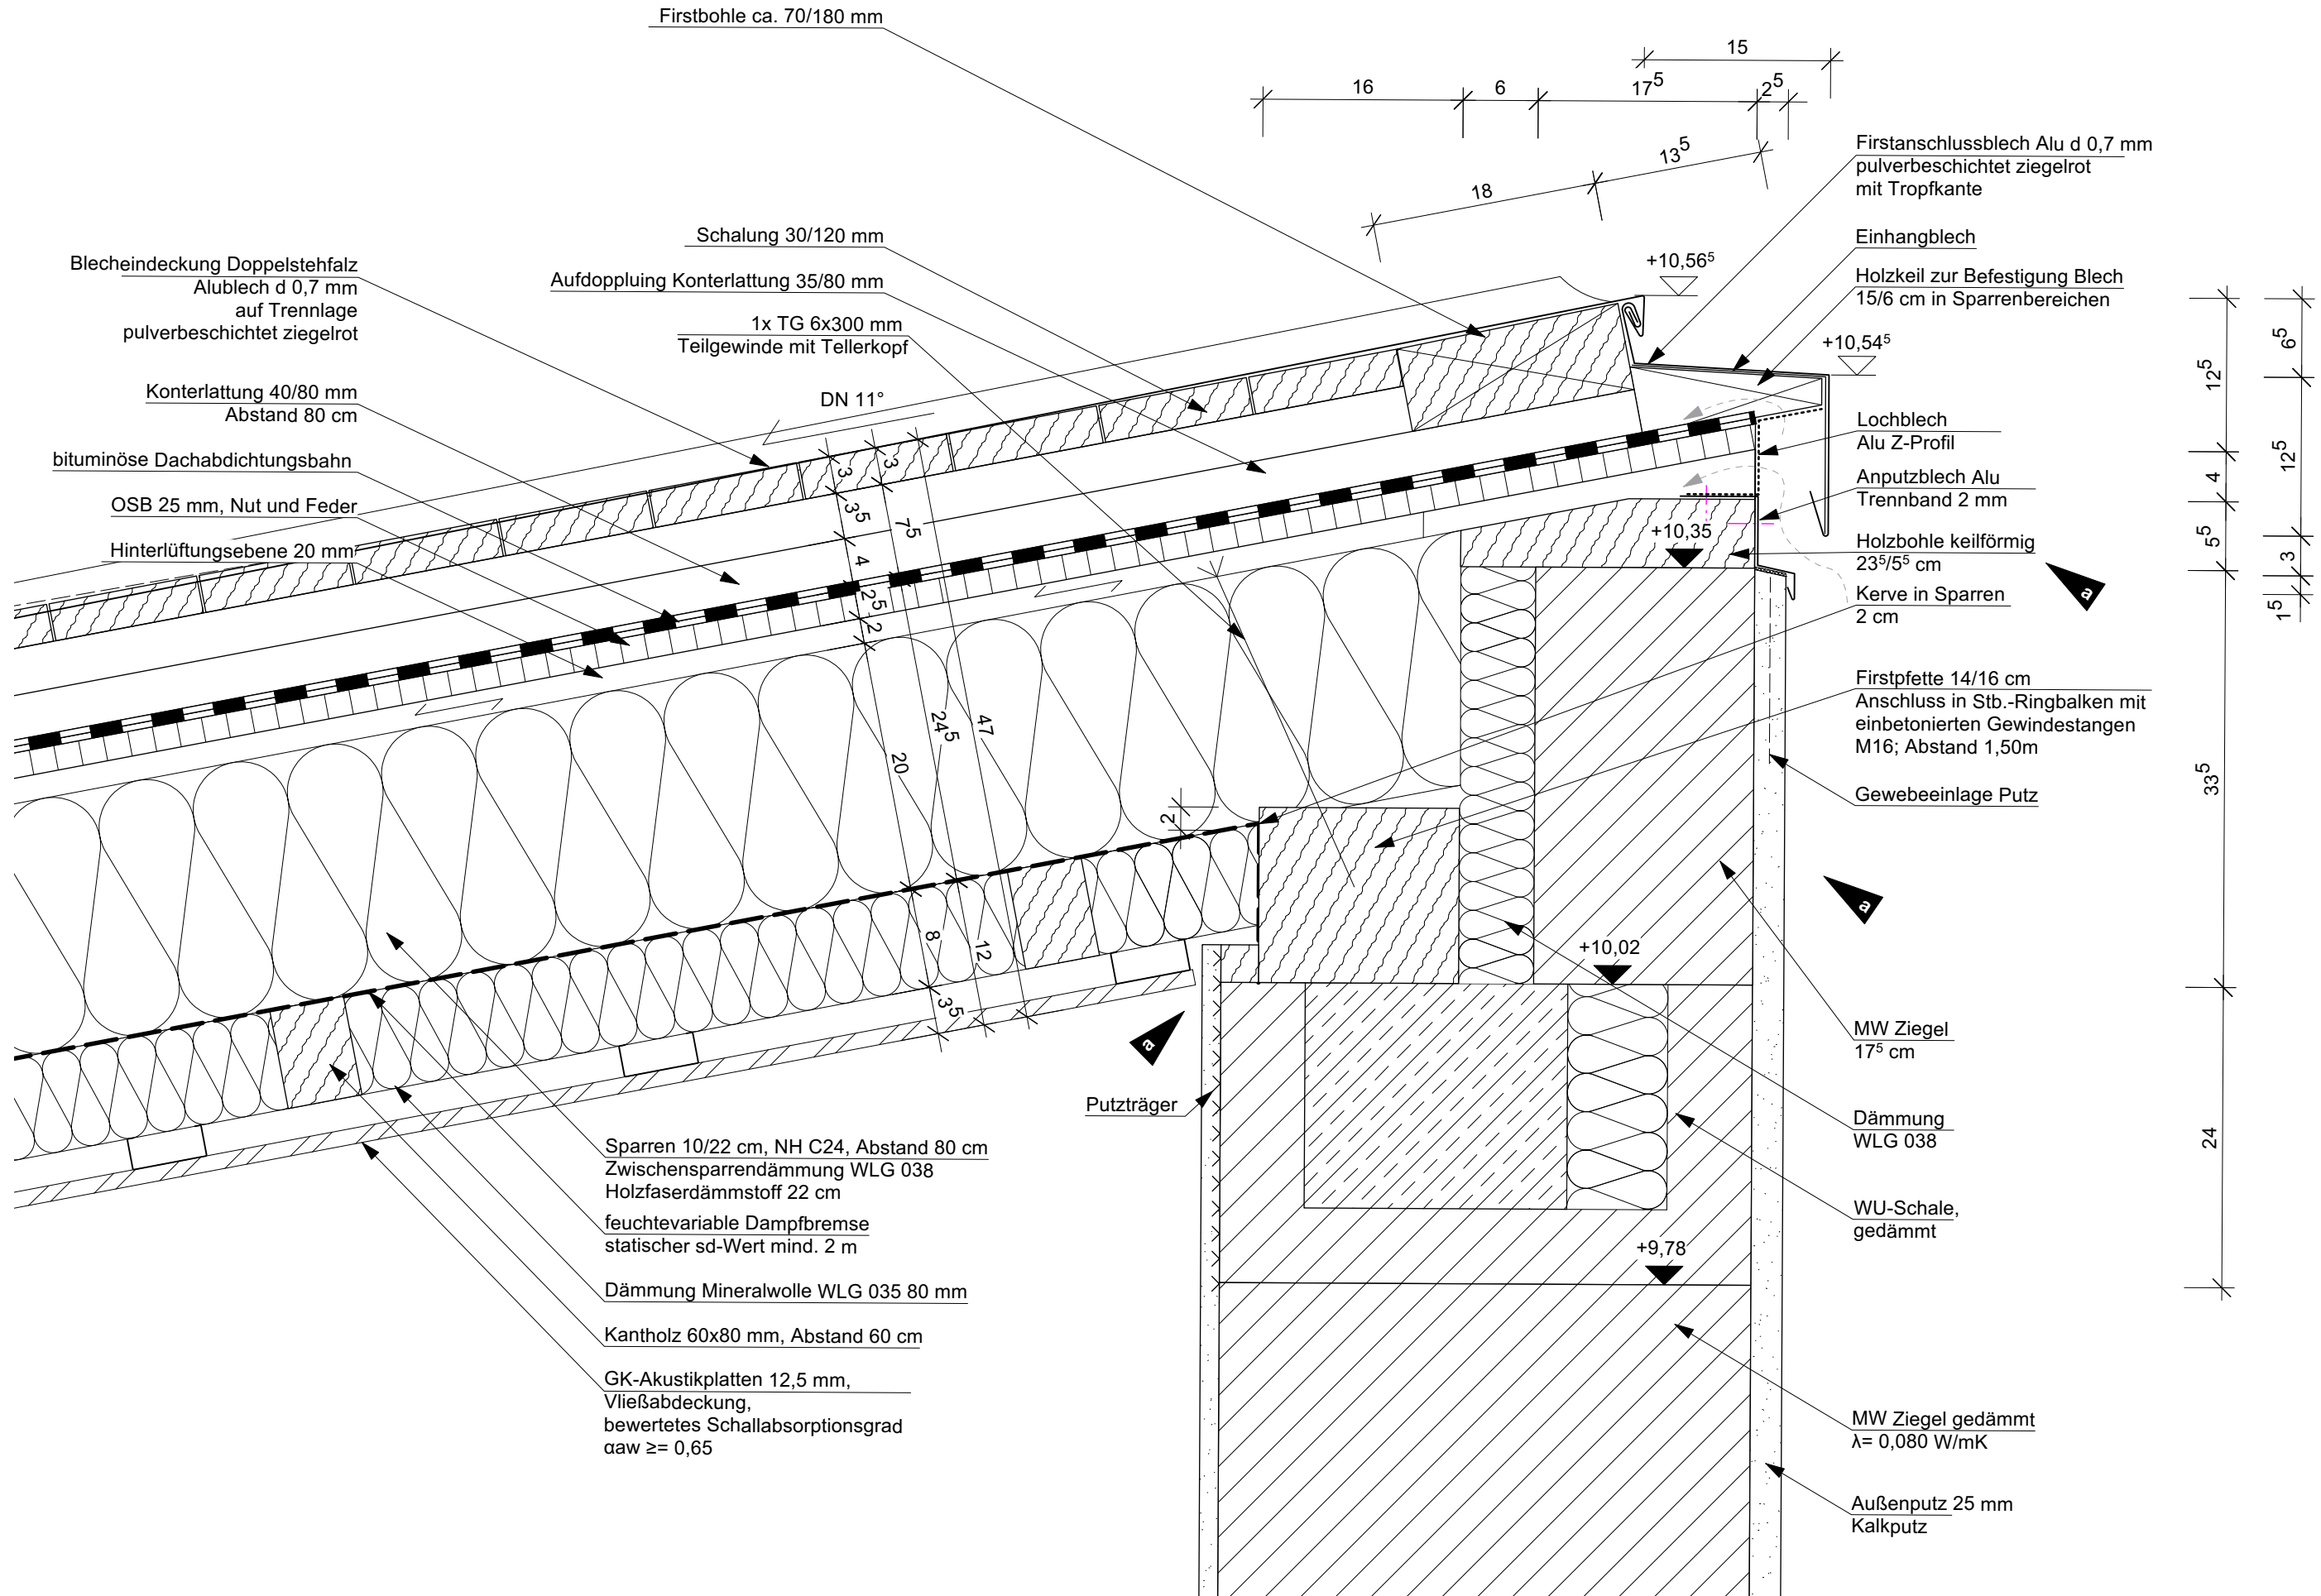

	0167 Altes Landratsamt Erding			Umbau und Erweiterung		70.204 C
	Detailplanung Neubau			M =	1:5	
	First Pultdach Nordriegel			Dat.	23.02.2026	
	Schnitt First PV, tiefster Punkt			gez.	od	
Änd. / Planausg.	a = b =	c = d =				