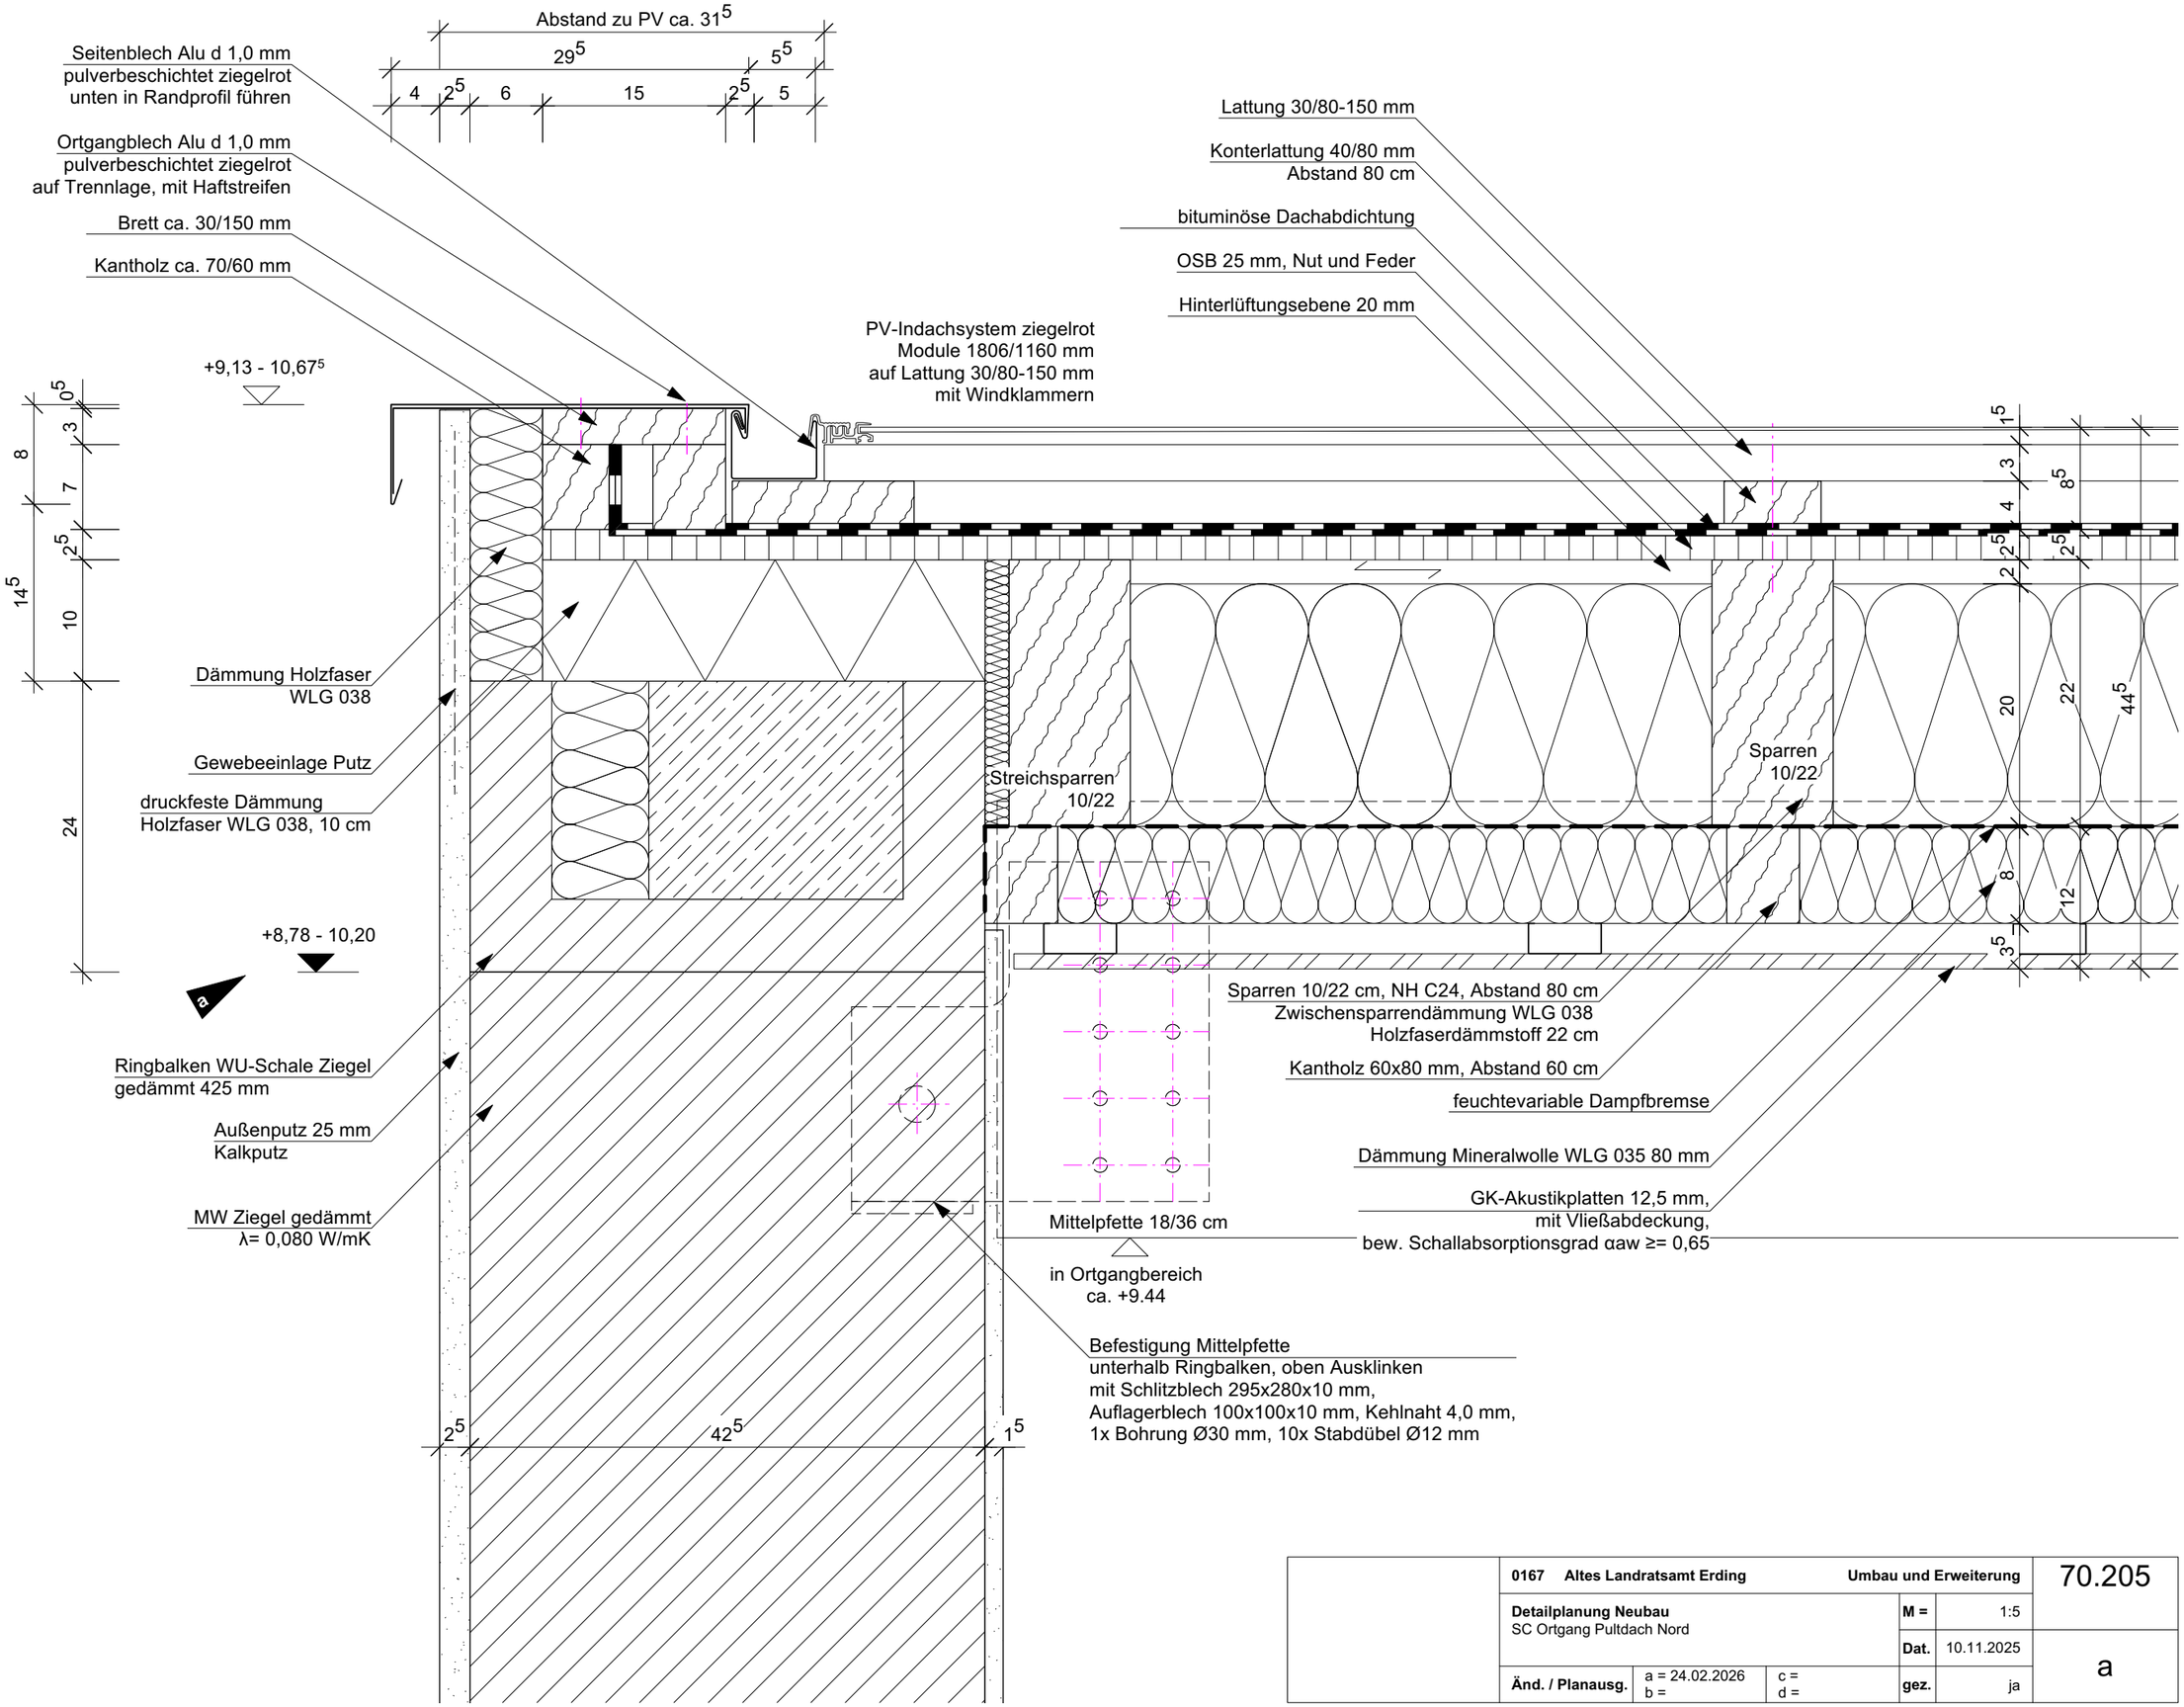

	0167 Altes Landratsamt Erding		**Umbau und Erweiterung**		70.205
	Detailplanung Neubau SC Ortgang Pultdach Nord		**M =**	1:5	
			Dat.	10.11.2025	a
	Änd. / Planausg.	a = 24.02.2026 b =	c = d =	**gez.** ja	