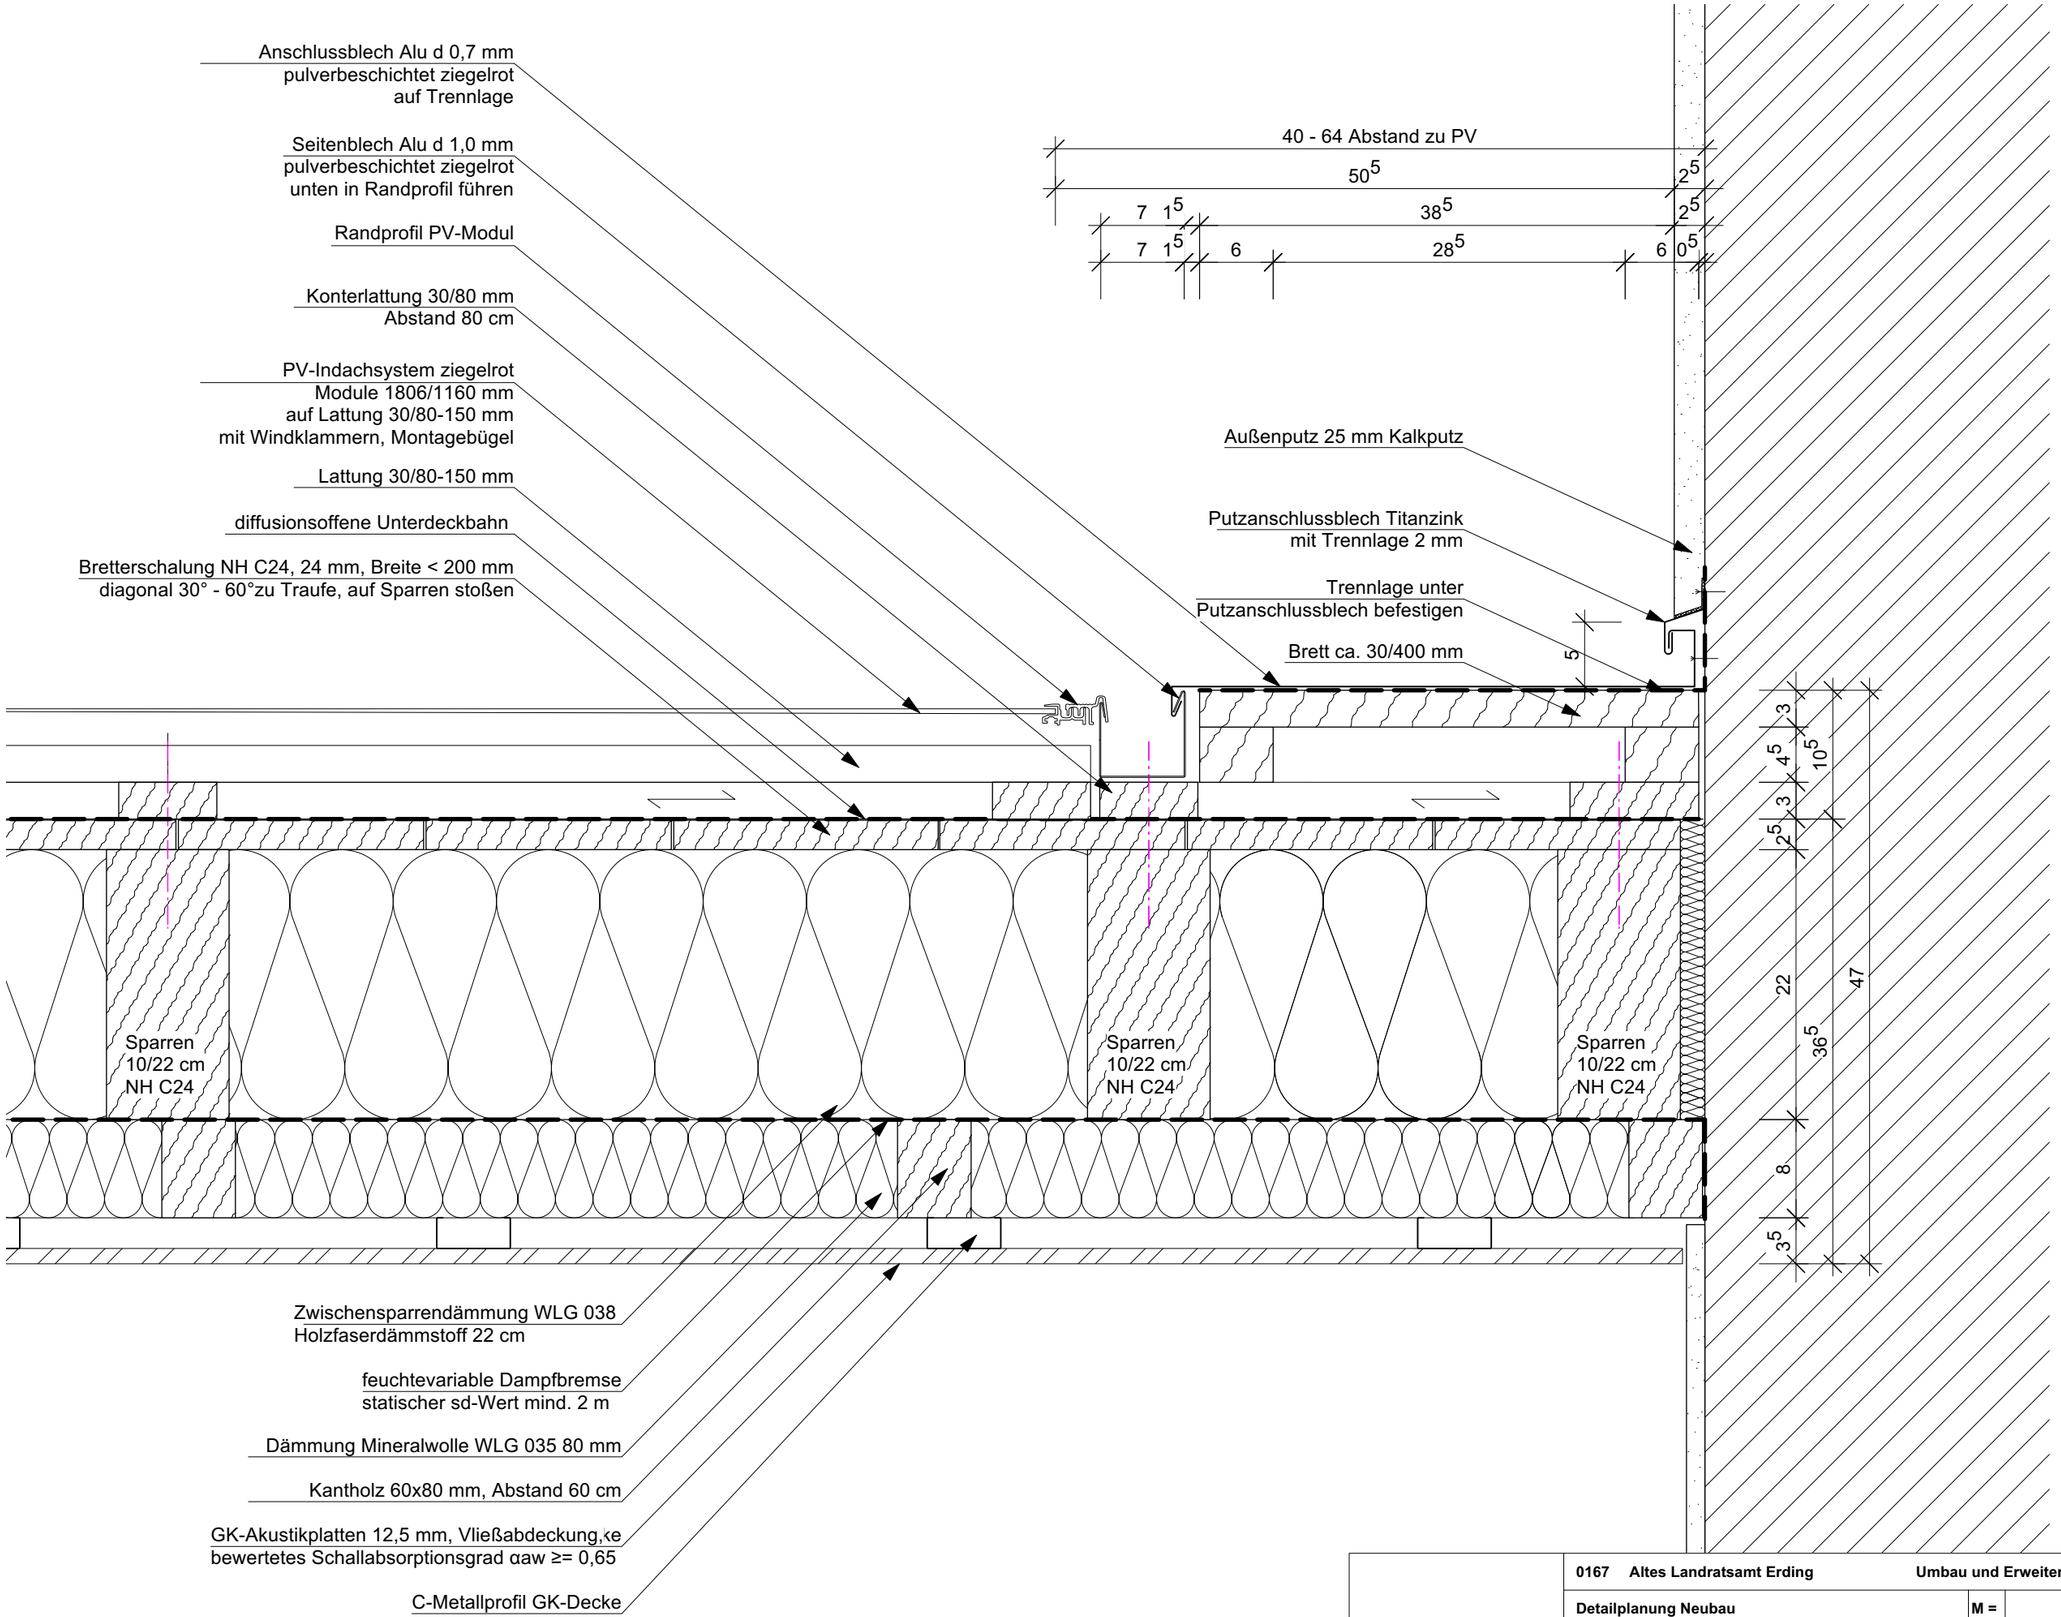


| | | | | | |
|---|---|---|---|---|---|
| | **0167 Altes Landratsamt Erding** | | **Umbau und Erweiterung** | | 70.209 |
| | **Detailplanung Neubau**<br>Satteldach West Nord<br>Schnitt Anschluss Brandwand | | **M =** | 1:5 | |
| | | | **Dat.** | 10.11.2025 | |
| | **Änd. / Planausg.** | a =<br>b = | c =<br>d = | **gez.** ja | |