


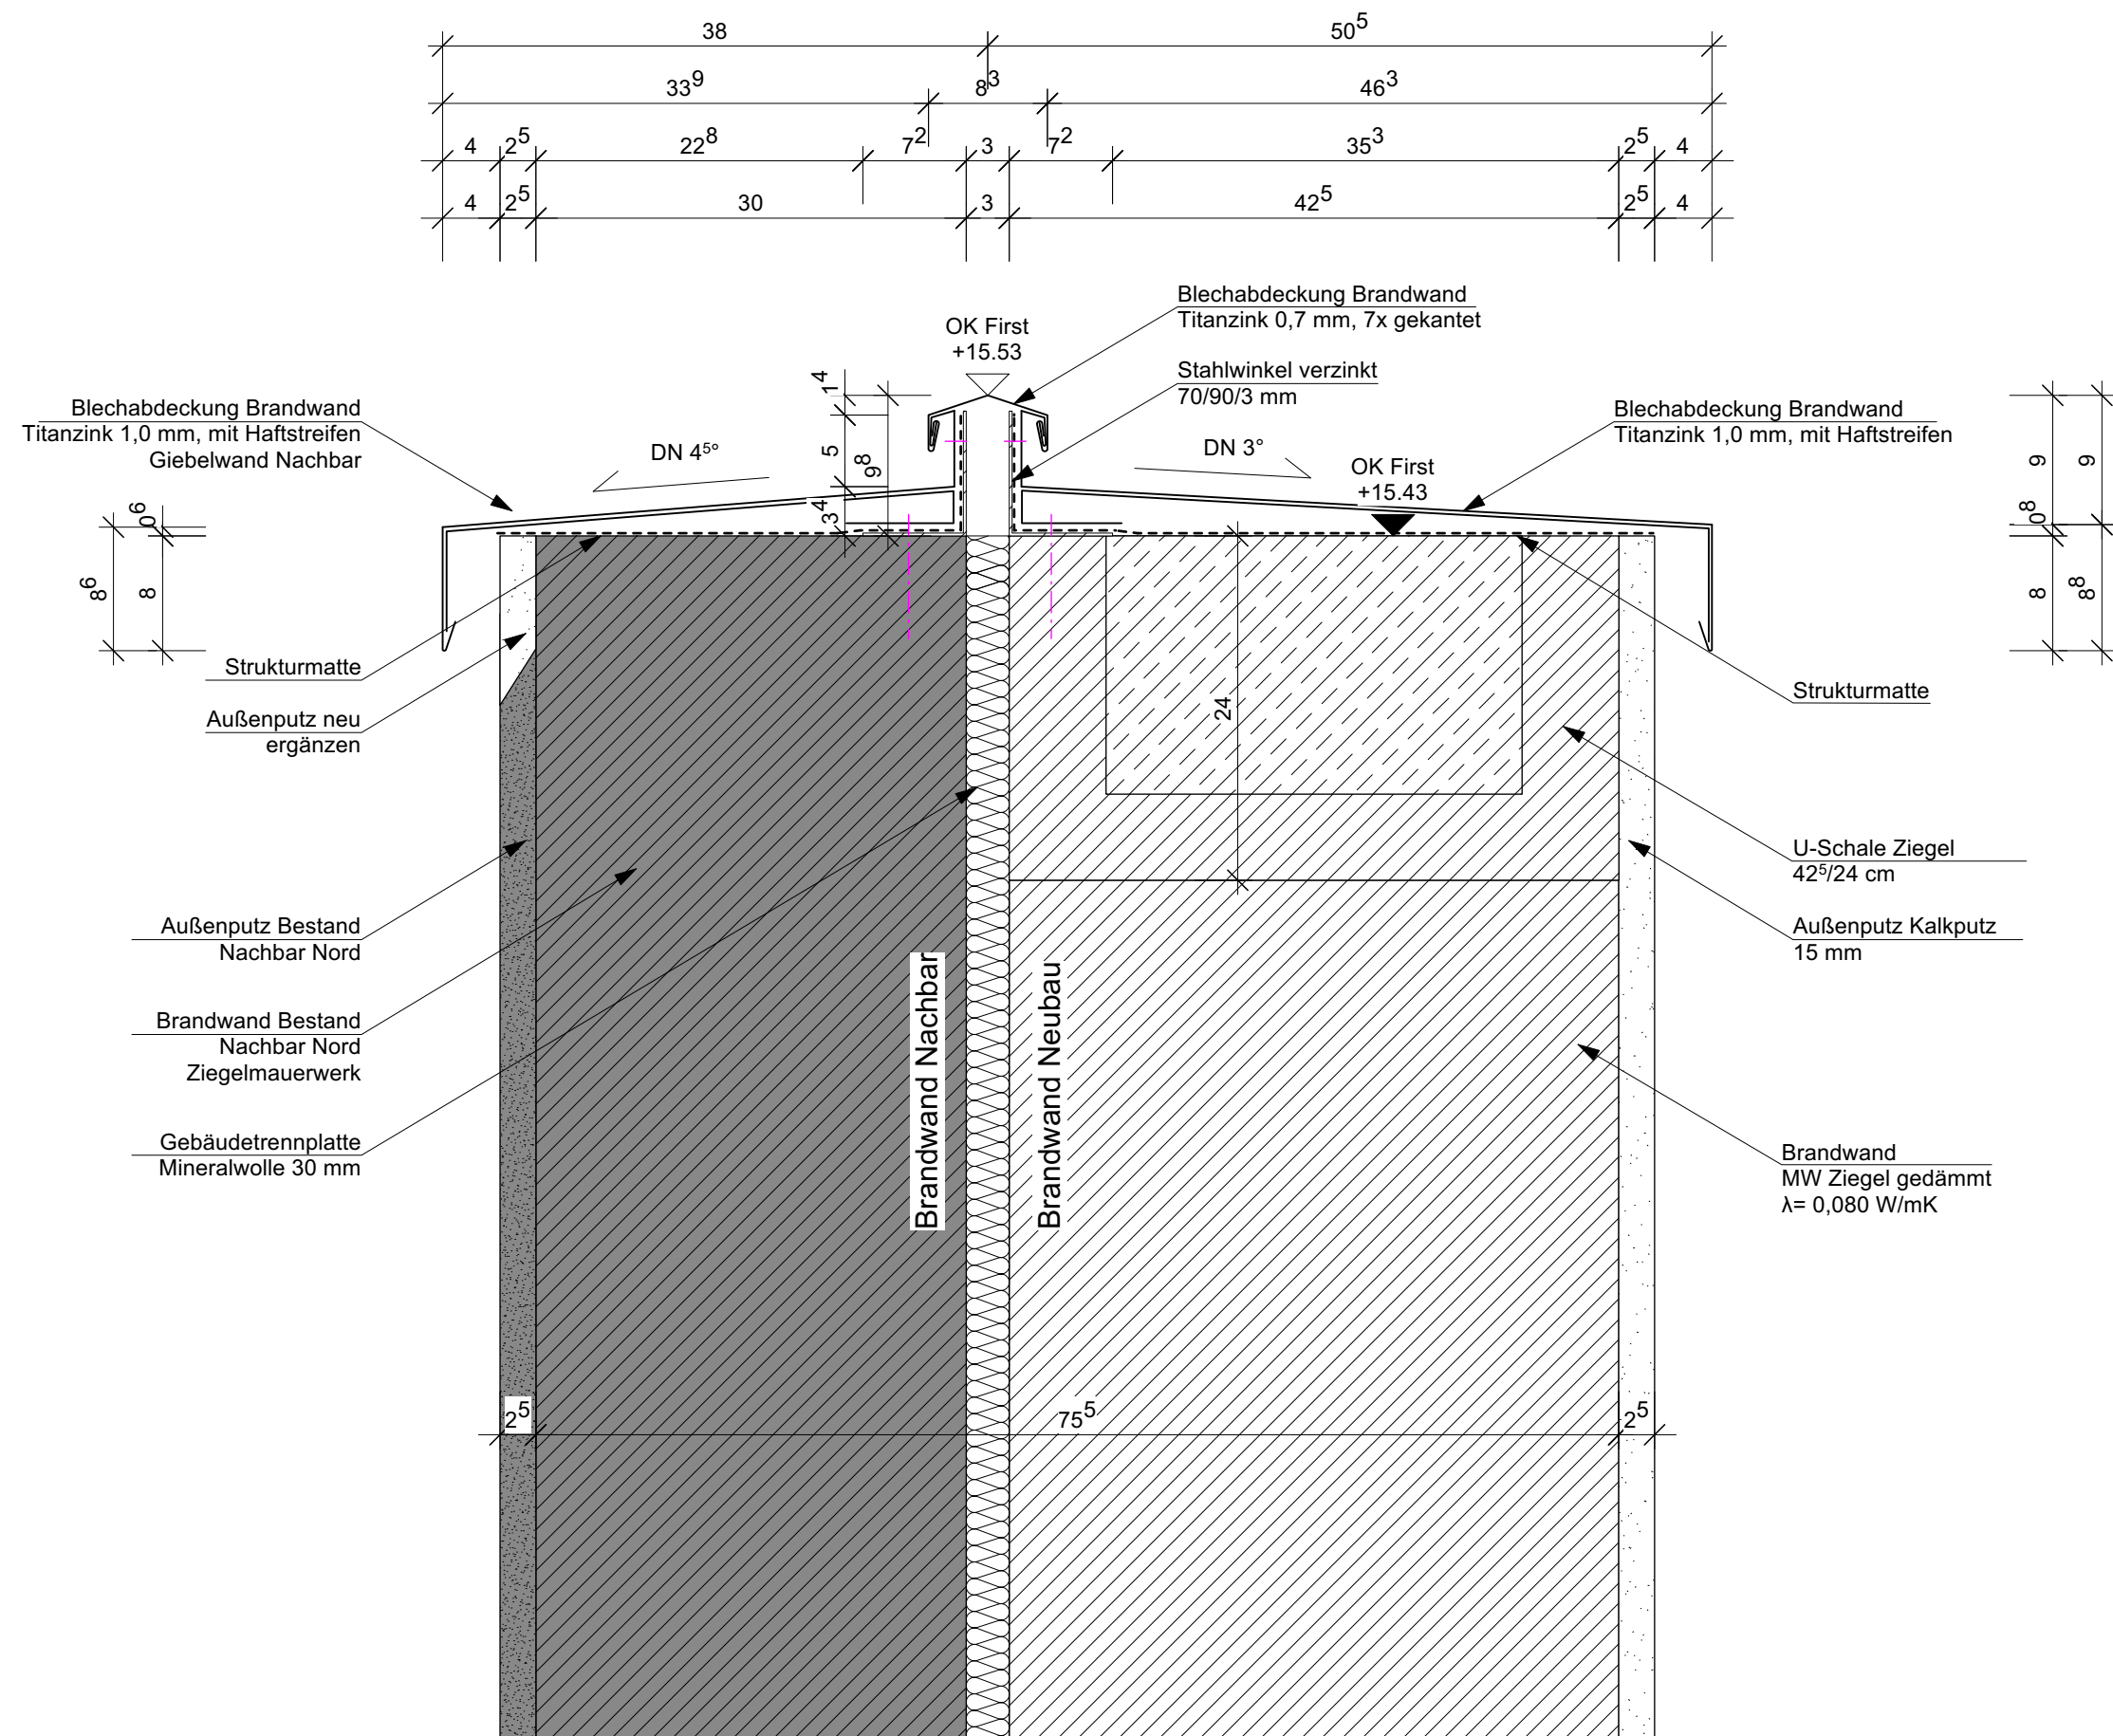

0167 Altes Landratsamt Erding				Umbau und Erweiterung		70.216
Detailplanung Neubau				M =	1:5	
Giebelwand Brandwand Nachbar Nord				Dat.	10.11.2025	
Schnitt Blechabdeckung						
Änd. / Planausg.		a = b =	c = d =	gez.	ja	