



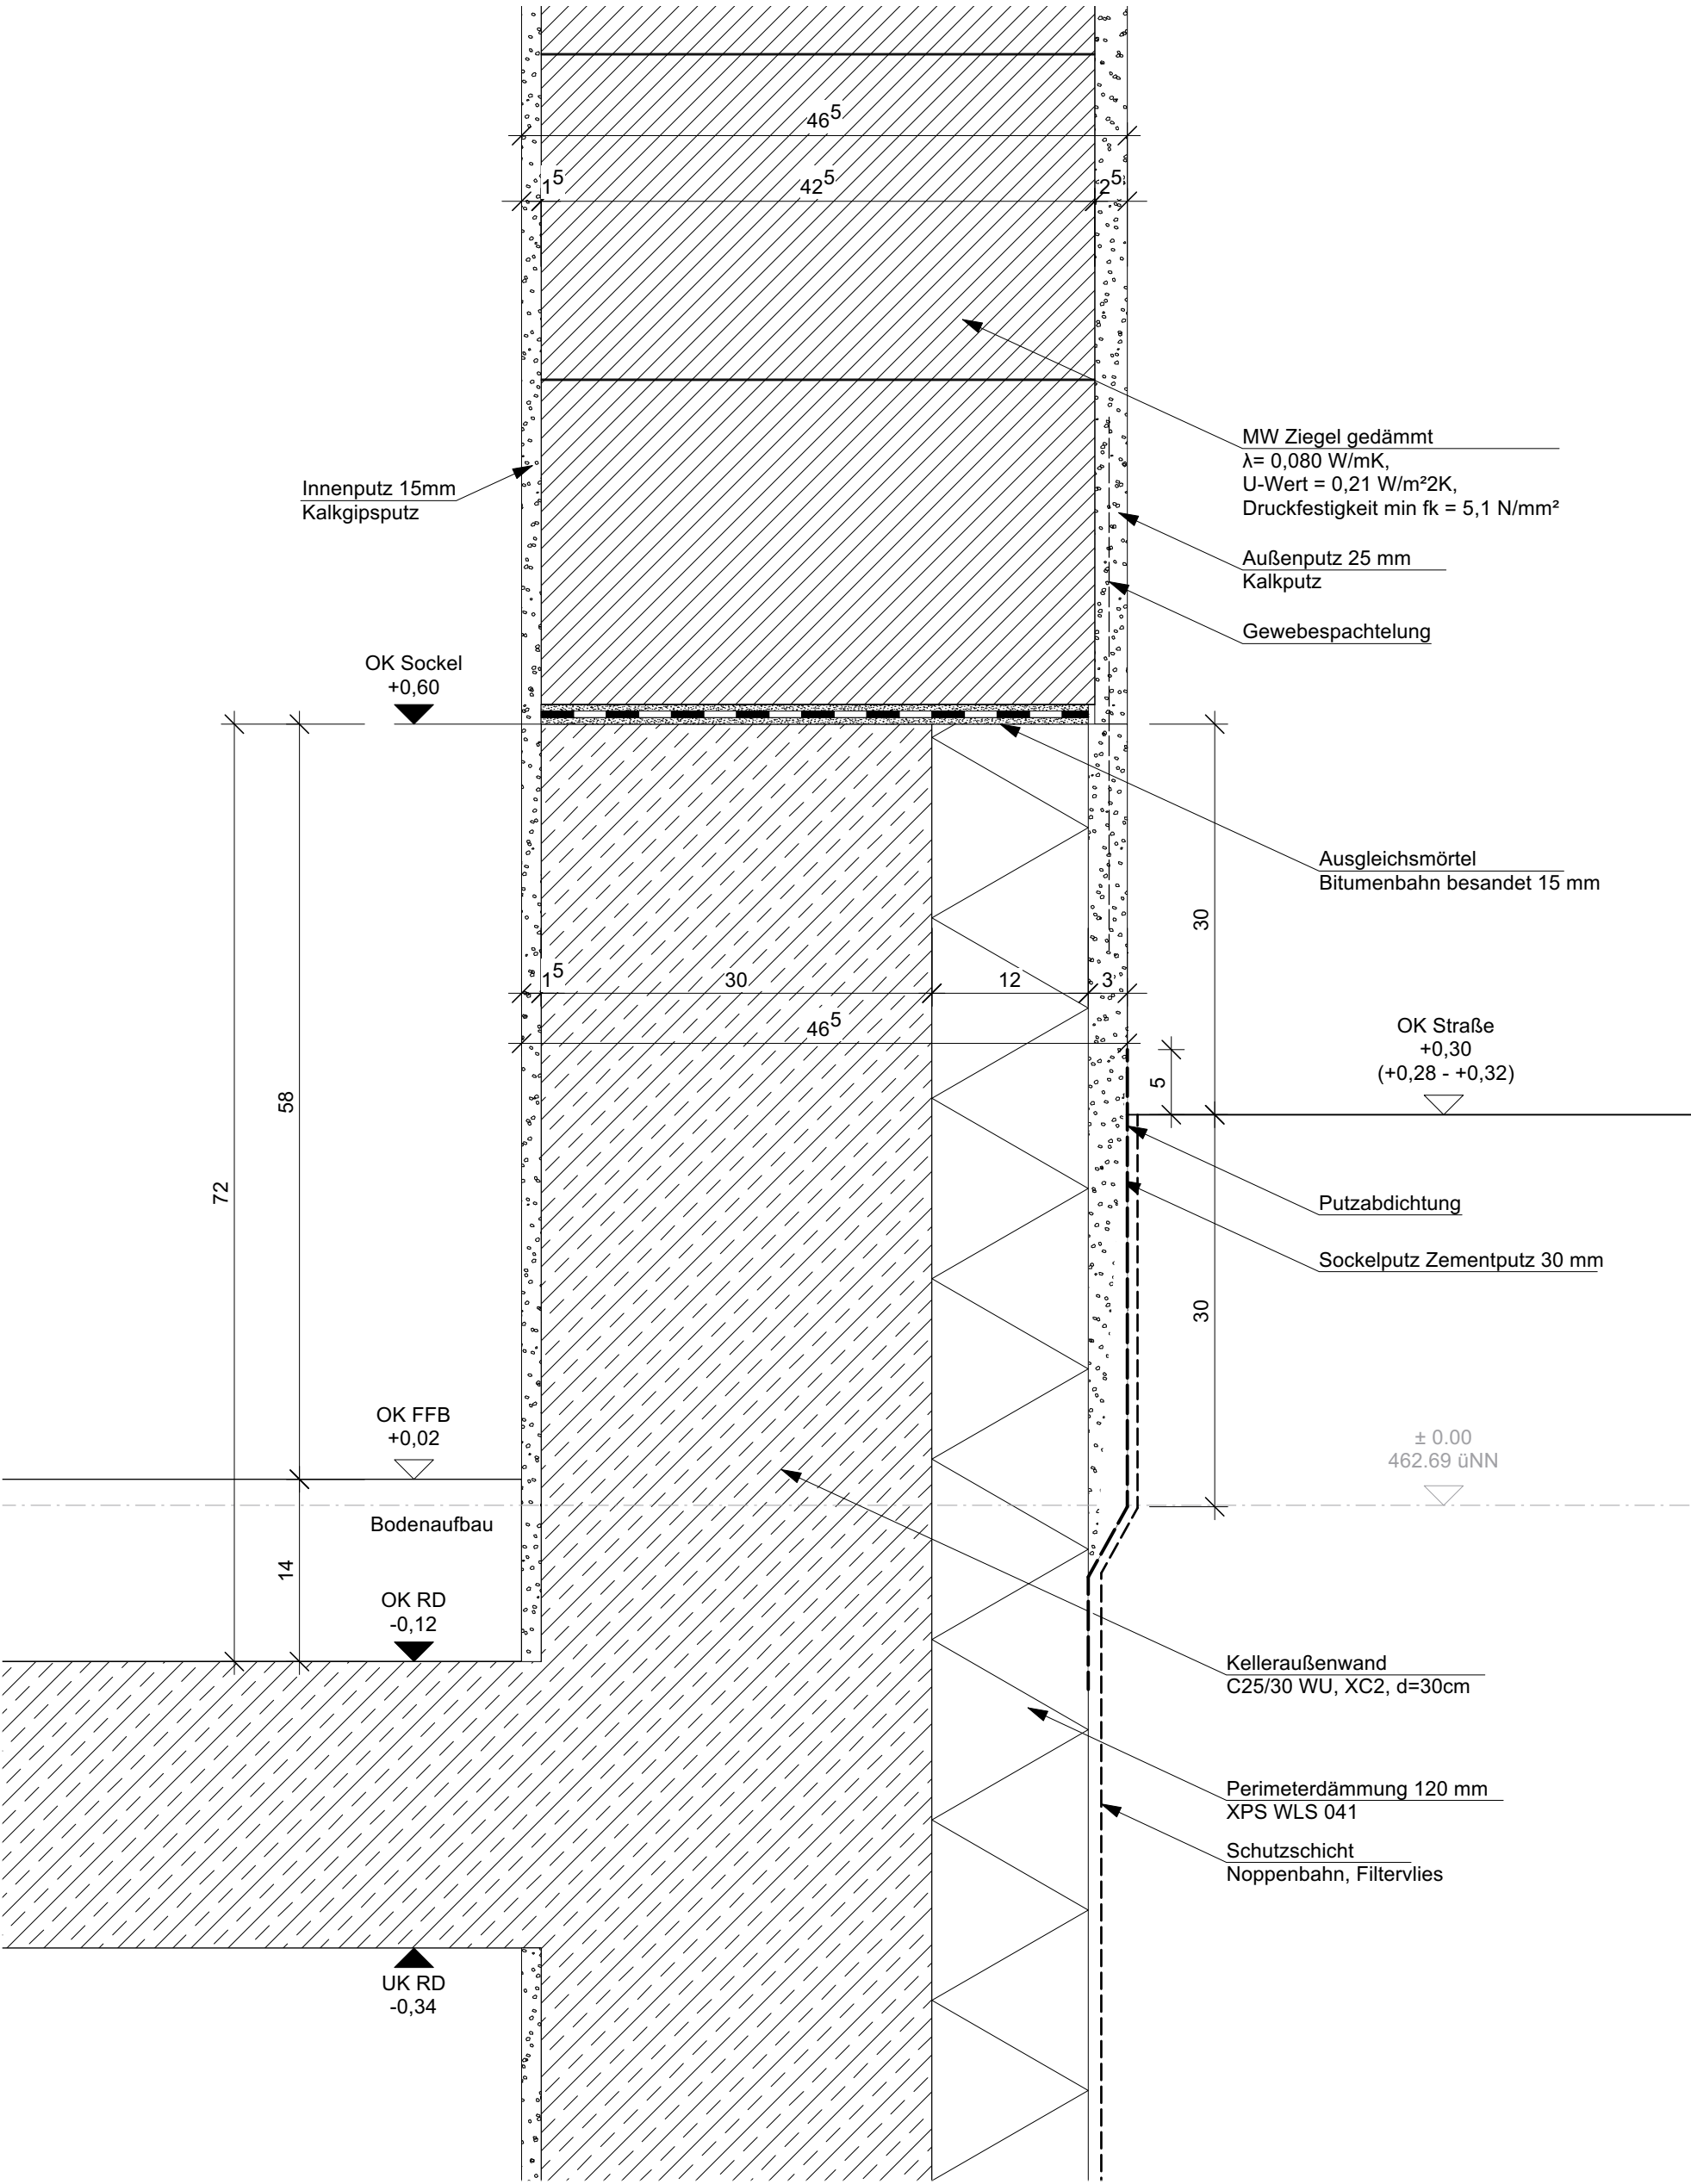

	0167 Altes Landratsamt Erding			Umbau und Erweiterung		71.202 A
	Detailplanung Neubau			M =	1:5	
	Sockel Westfassade			Dat.	19.05.2025	
	Schnitt			gez.	ja	
Änd. / Planausg.		a = b =	c = d =			

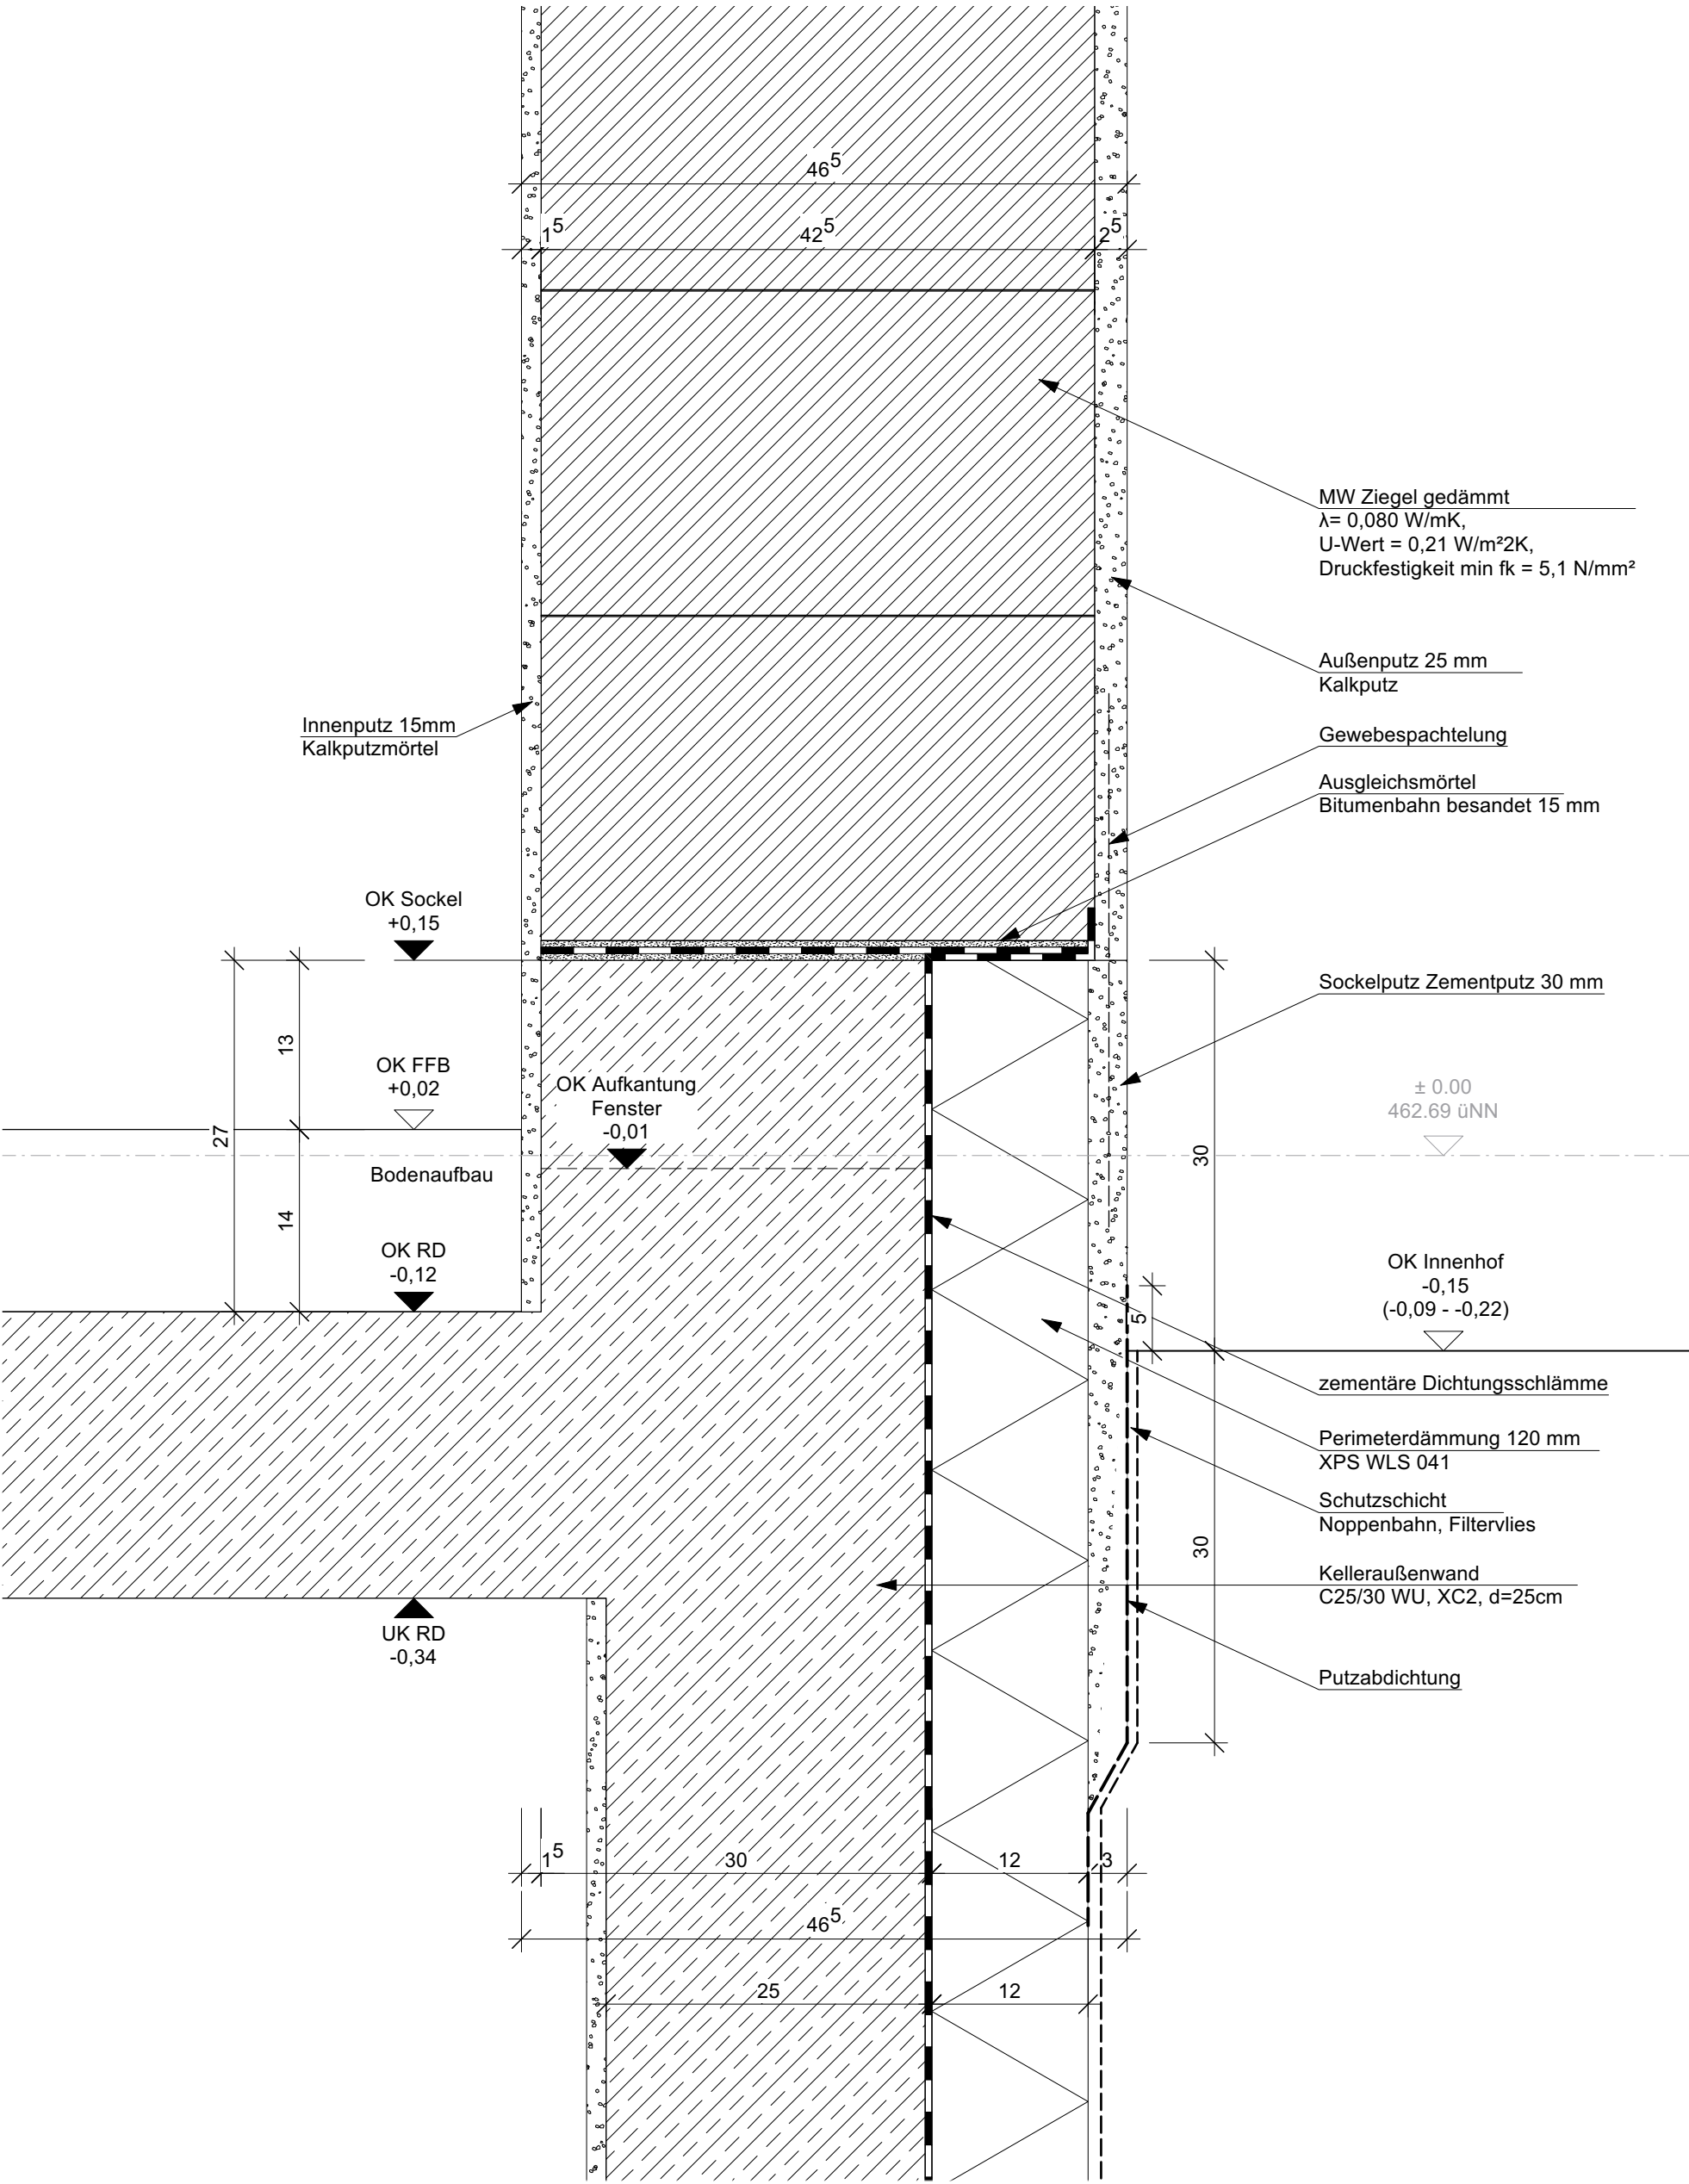

	0167 Altes Landratsamt Erding			Umbau und Erweiterung		71.202 B
	Detailplanung Neubau Sockel Innenhof Nord Schnitt			M =	1:5	
				Dat.	19.05.2025	
	Änd. / Planausg.	a = b =	c = d =	gez.	ja	