


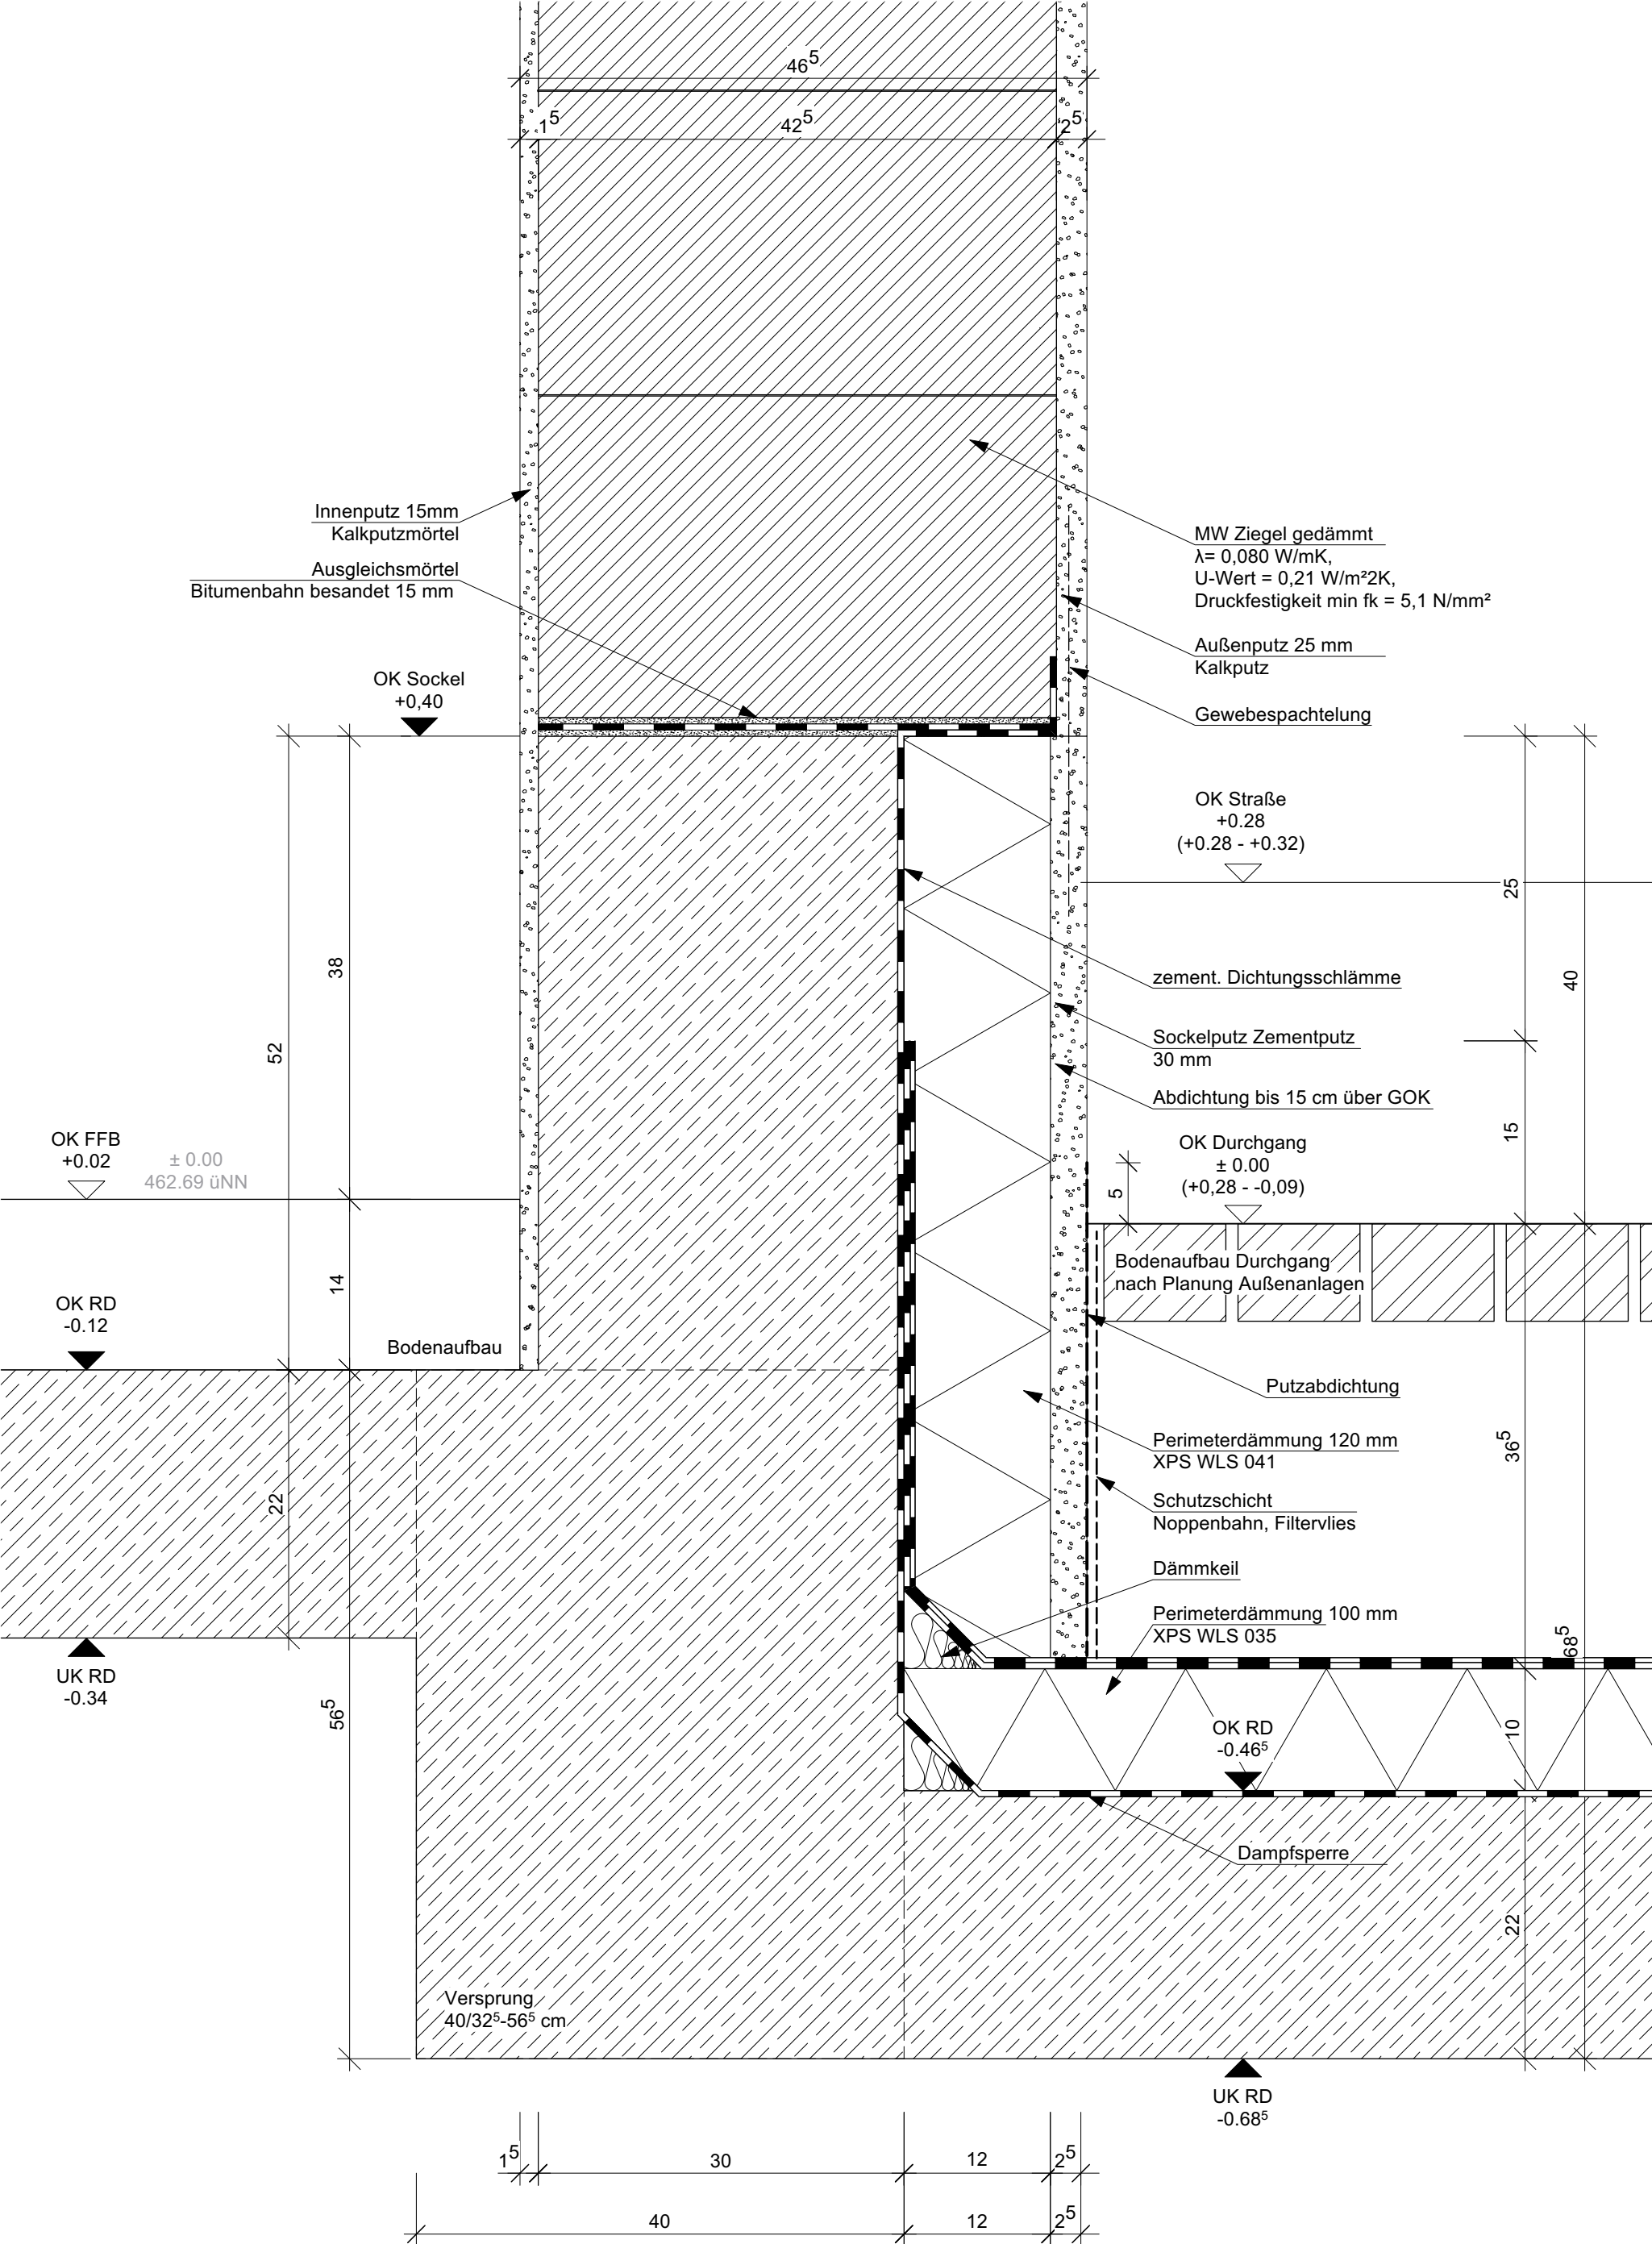

0167 Altes Landratsamt Erding		Umbau und Erweiterung		71.203
Detailplanung Neubau Sockel Durchgang Schnitt		M =	1:5	
Änd. / Planausg.		a = b =	c = d =	gez. ja