


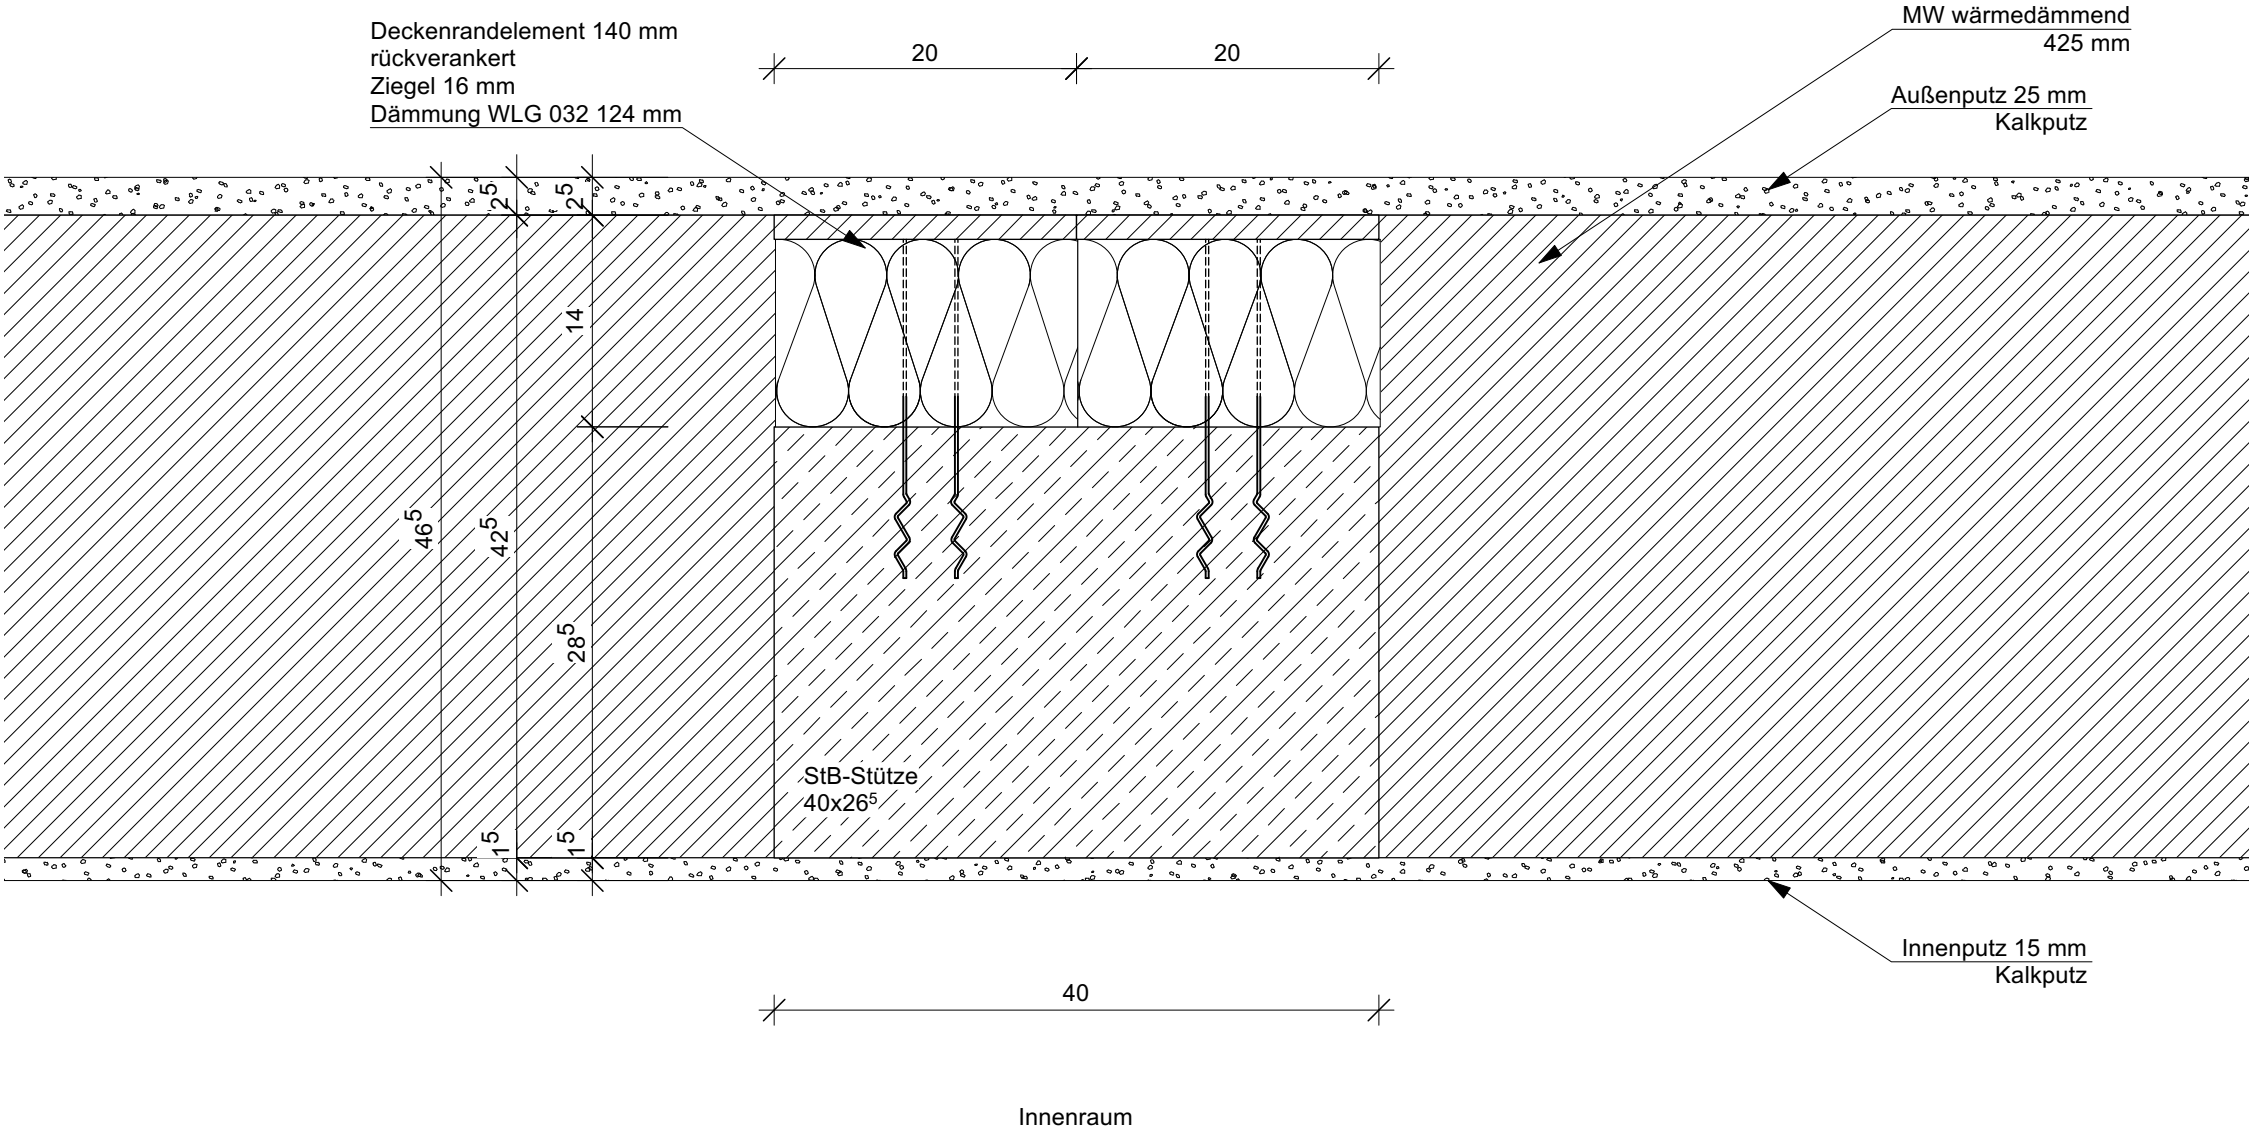

	0167 Altes Landratsamt Erding		Umbau und Erweiterung		71.205
	Detailplanung Neubau Stützen 40/28,5 Grundriss			M = 1:5	
				Dat. 28.10.2025	
	Änd. / Planausg.	a = b =	c = d =	gez. ja	