



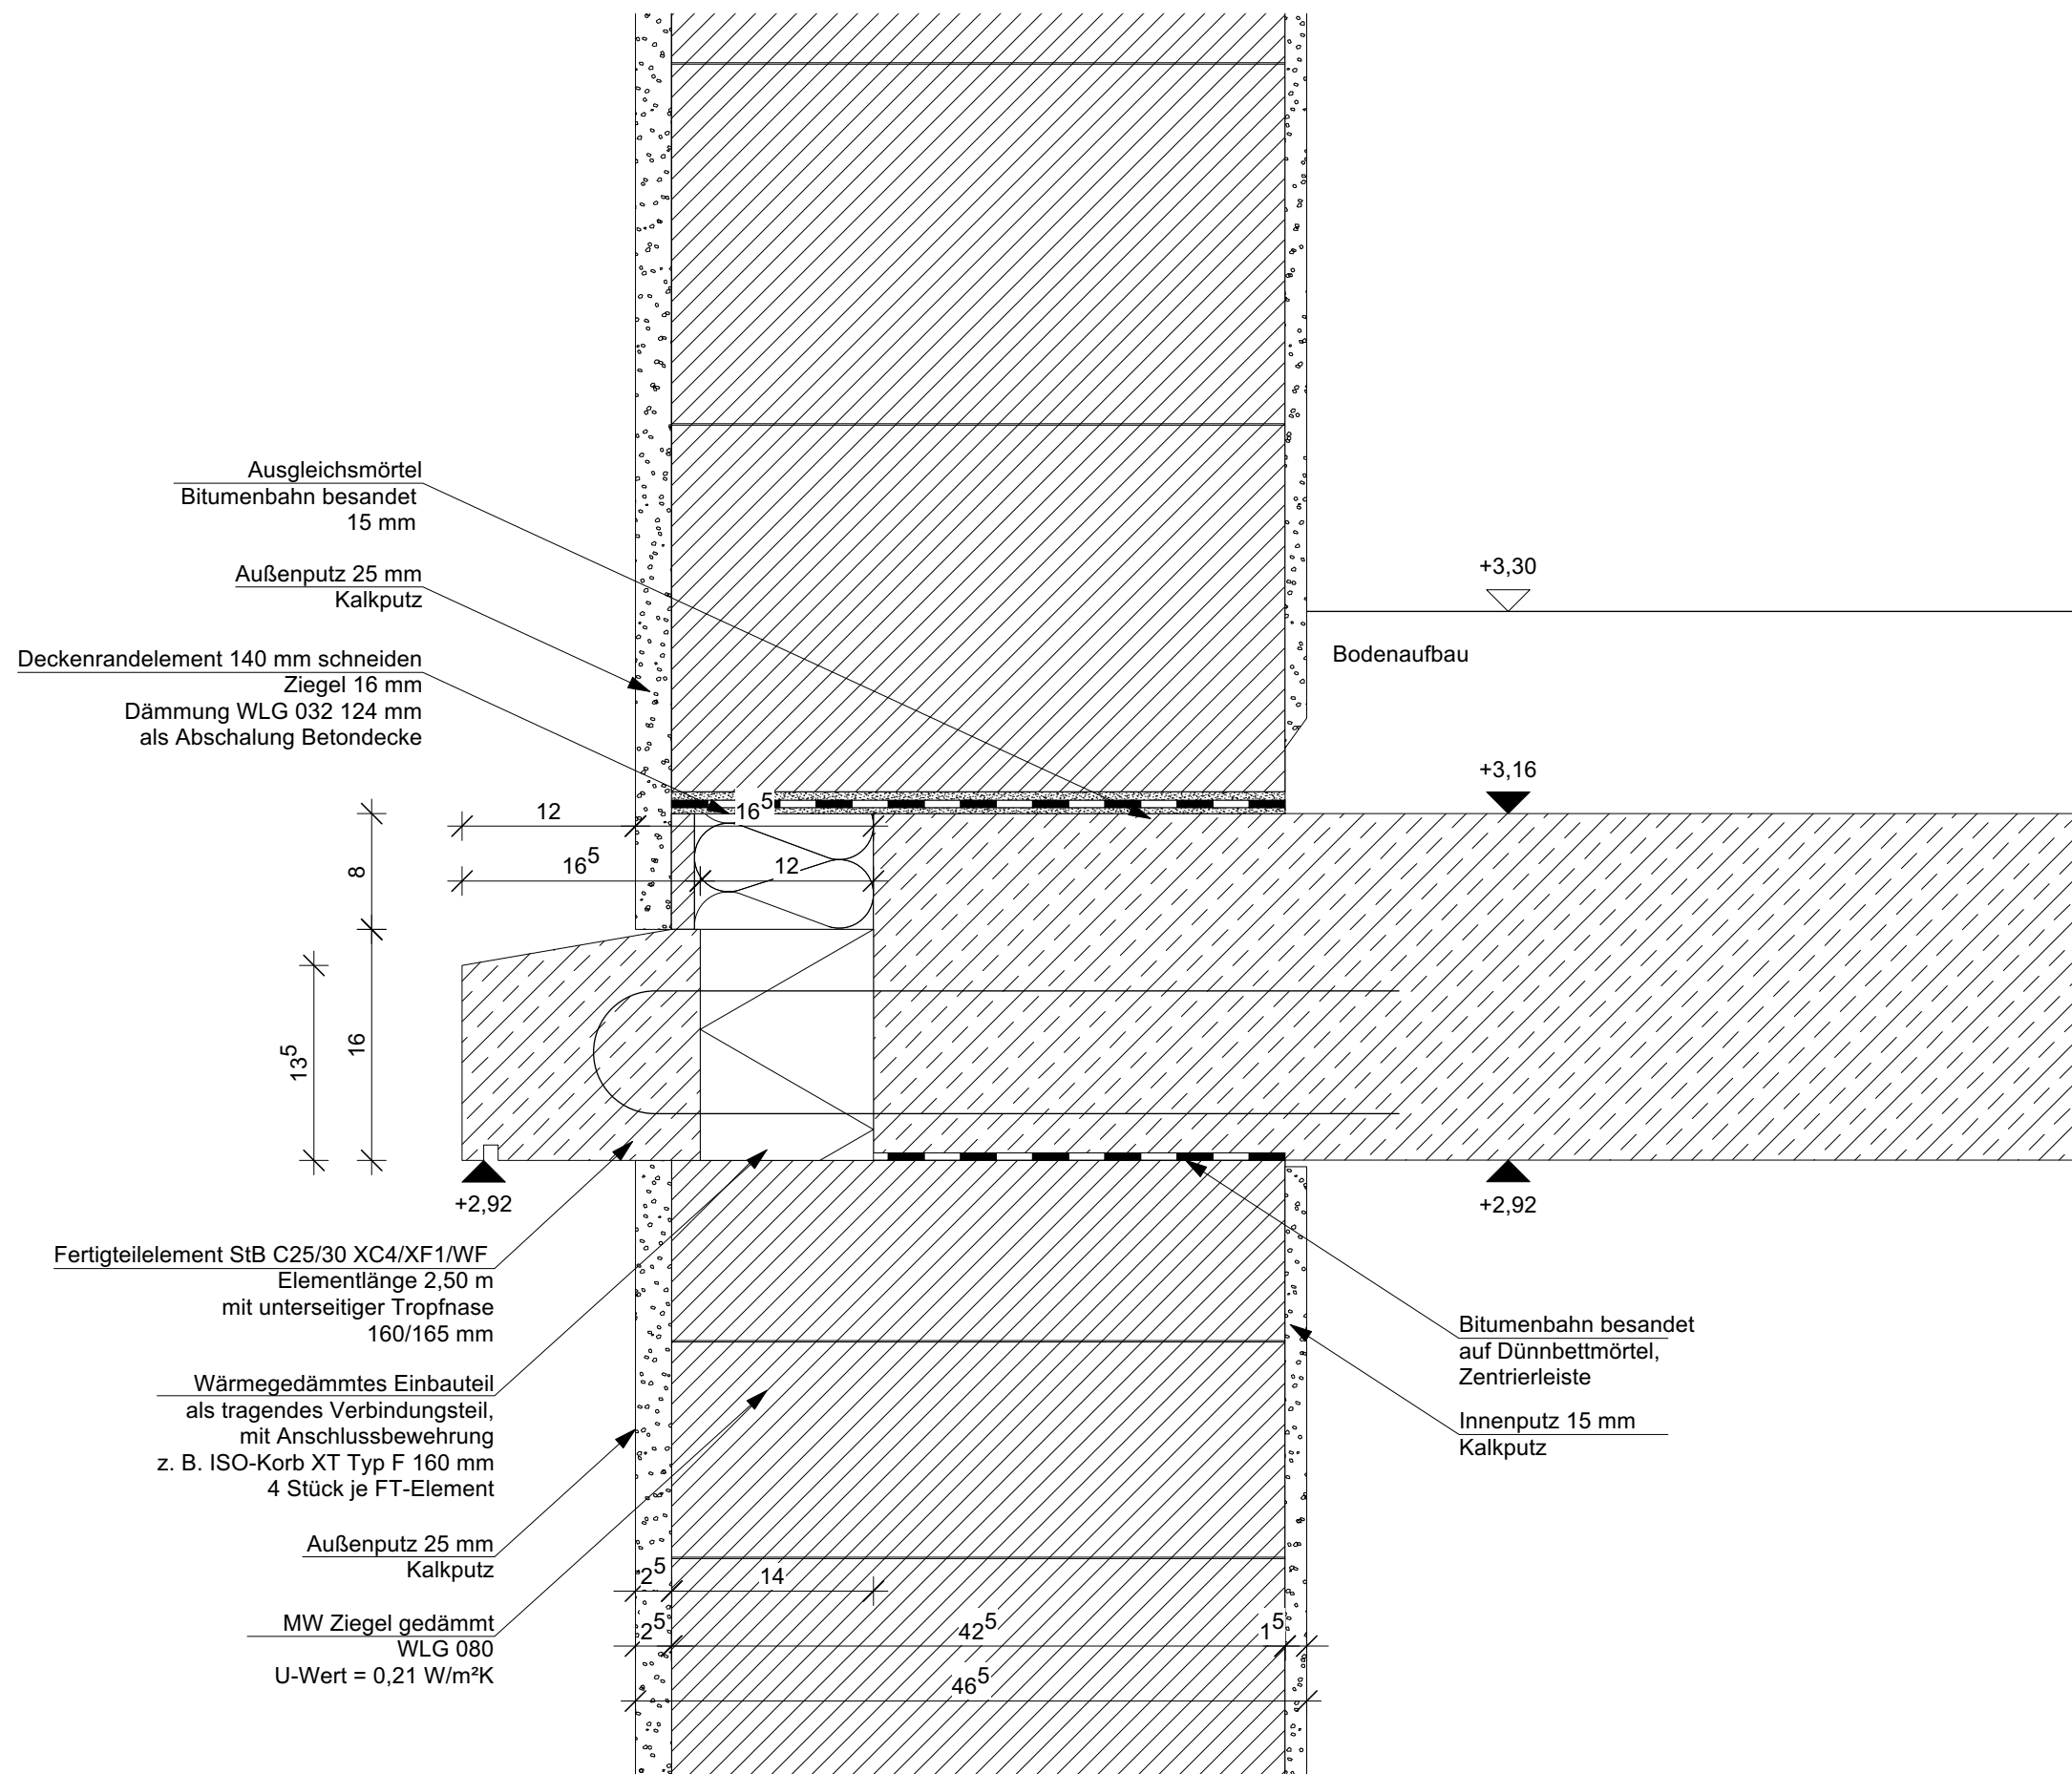

	0167 Altes Landratsamt Erding			Umbau und Erweiterung		71.208 A
	Detailplanung Neubau			M =	1:5	
	Zäsur Beton-Fertigteil Schnitt			Dat.	09.09.2025	
	Änd. / Planausg.	a = b =	c = d =	gez.	ja	

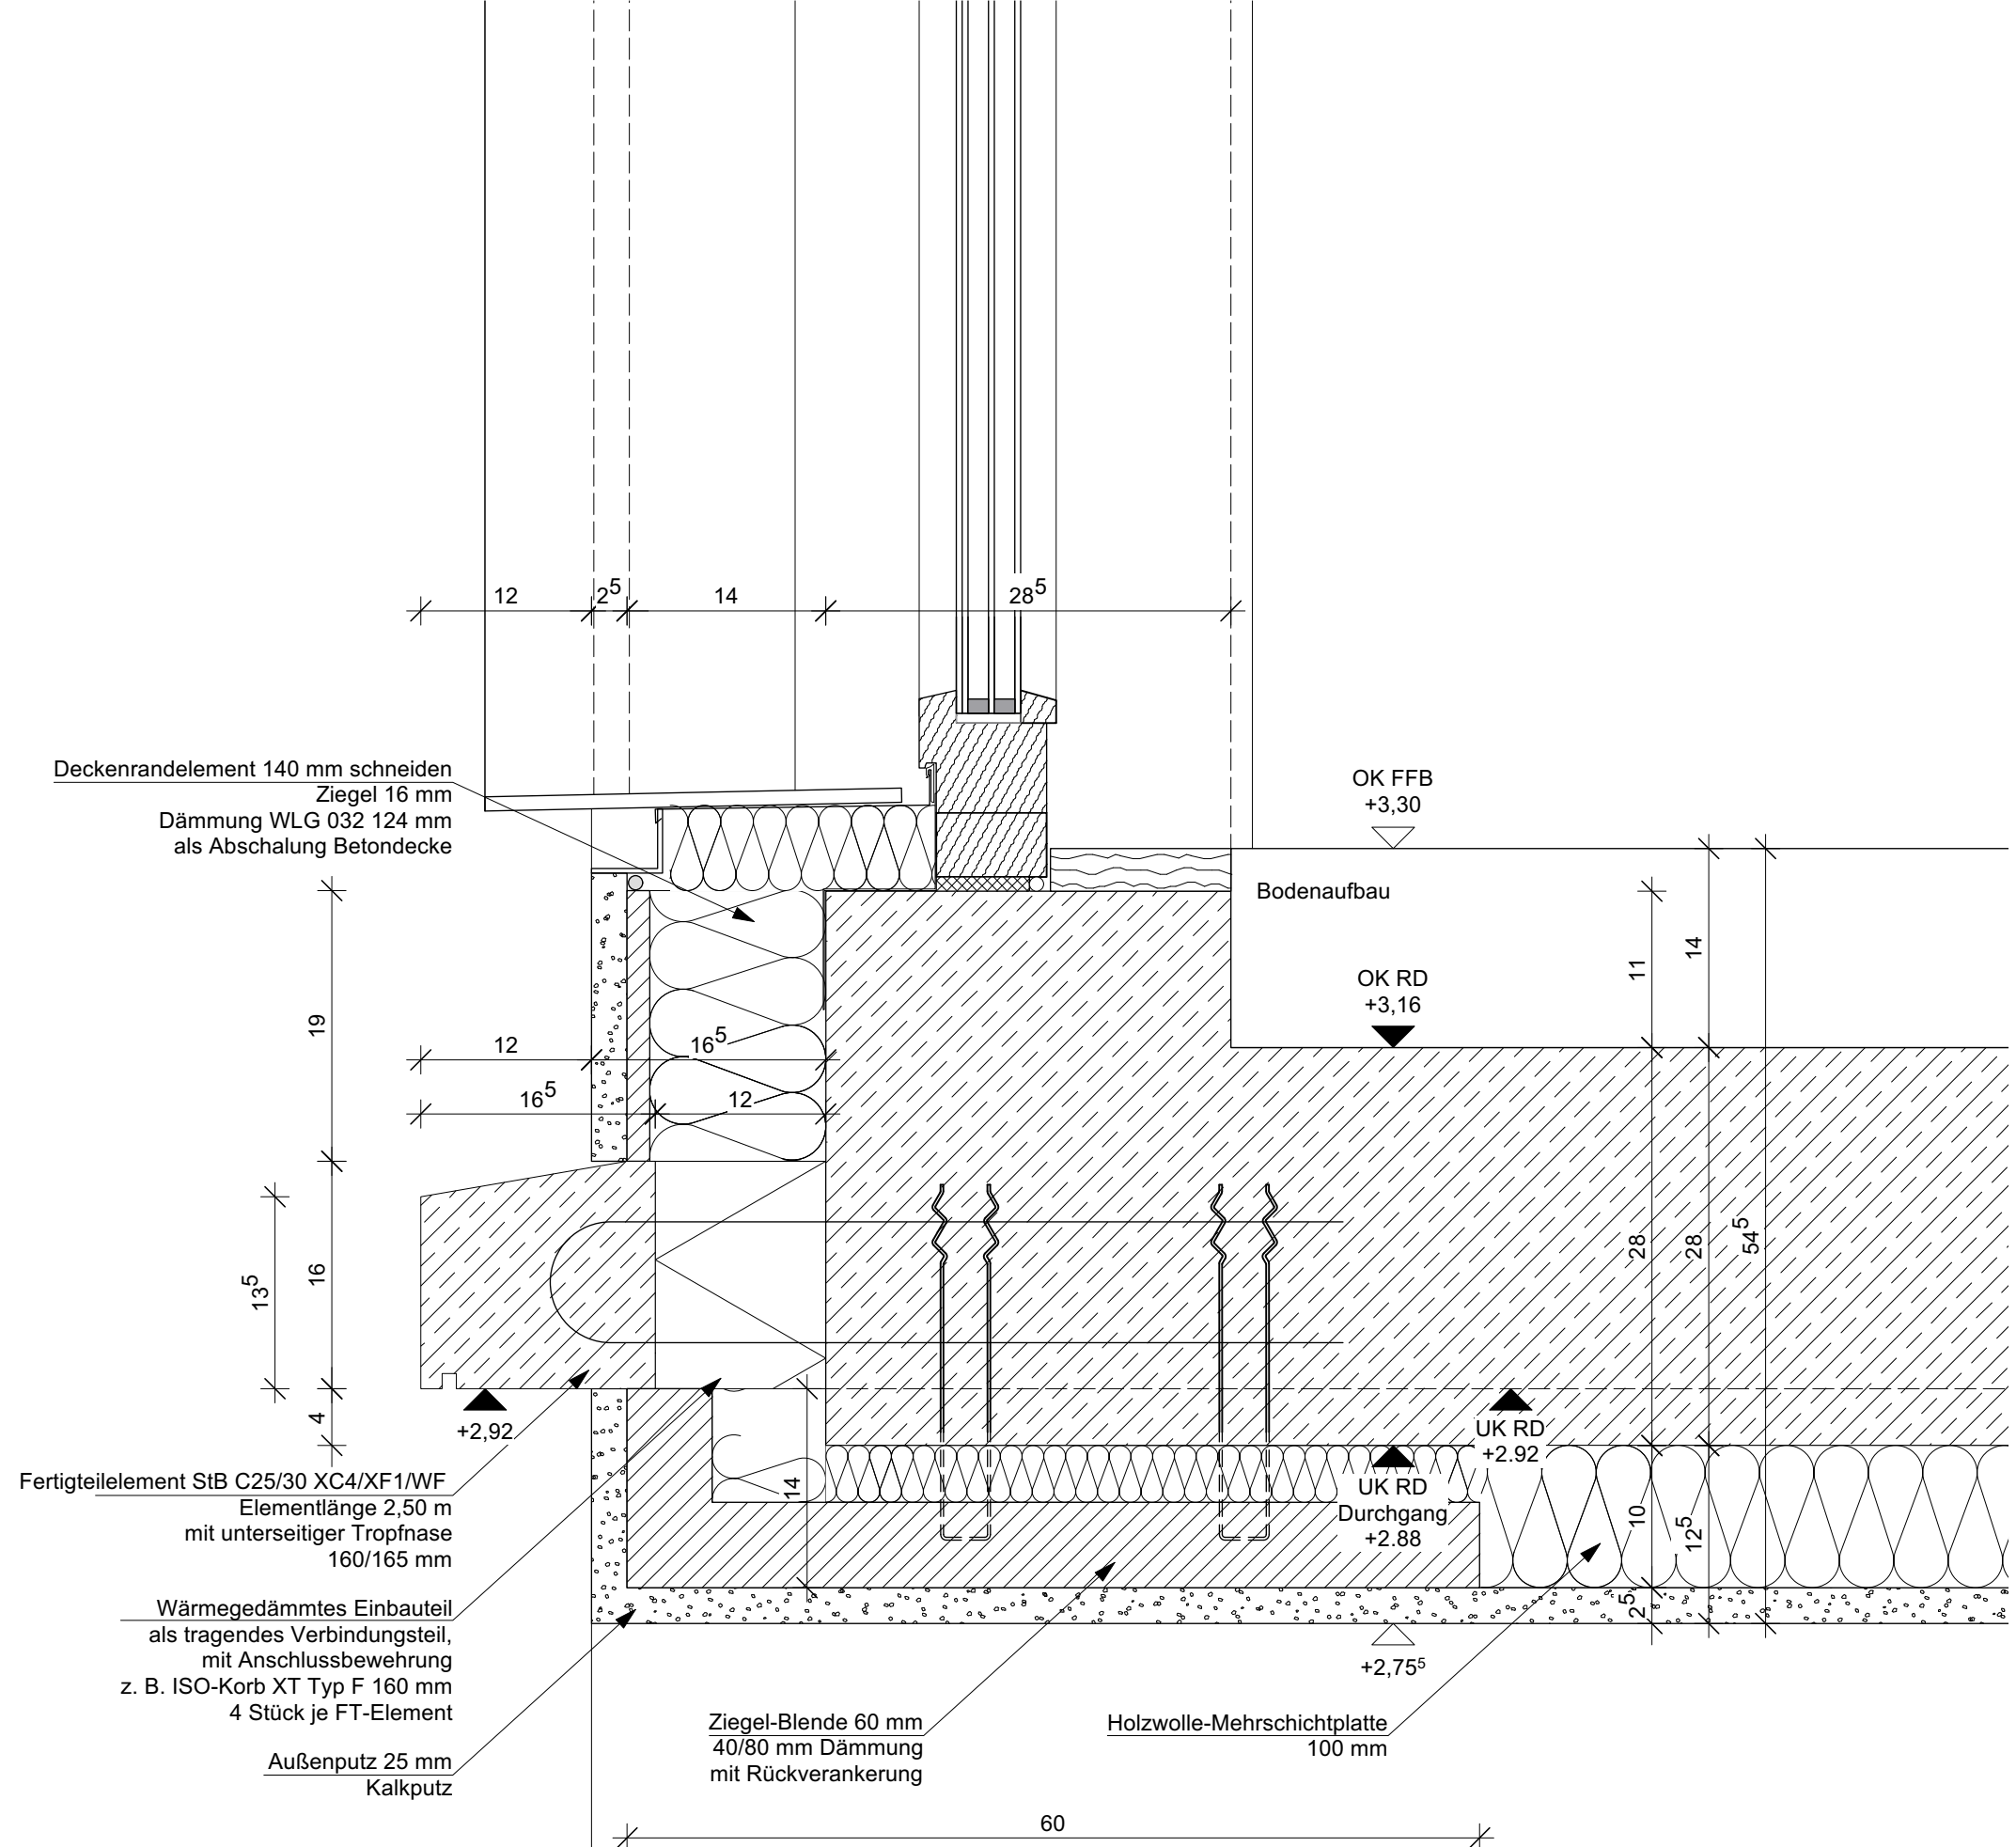

	0167 Altes Landratsamt Erding			Umbau und Erweiterung		71.208 B
	Detailplanung Neubau			M =	1:5	
	Zäsur Beton-Fertigteil über Durchgang Schnitt			Dat.	29.10.2024	
	Änd. / Planausg.	a = b =	c = d =	gez.	ja	