




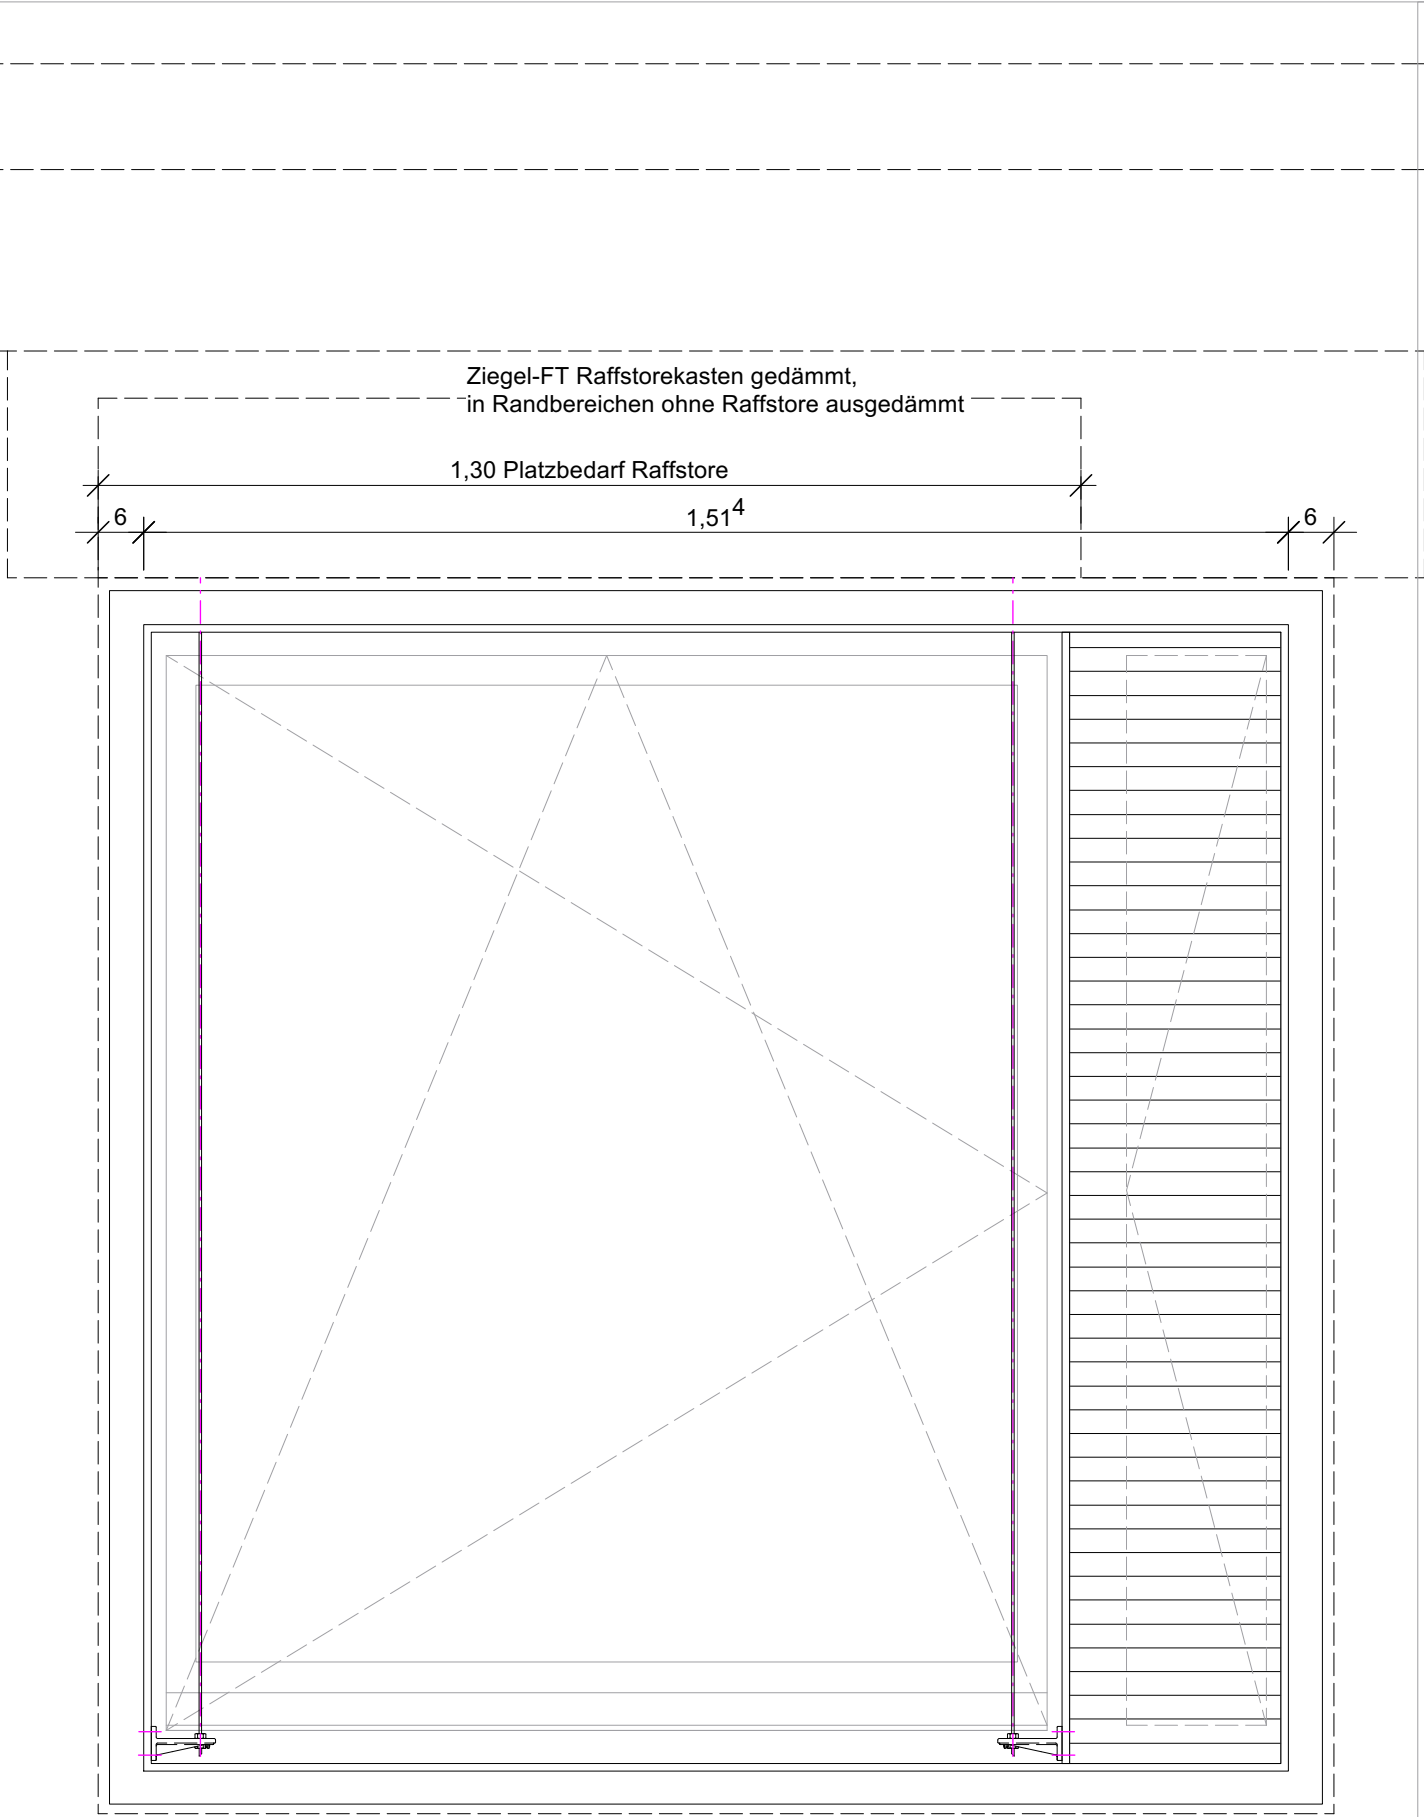

Ansicht

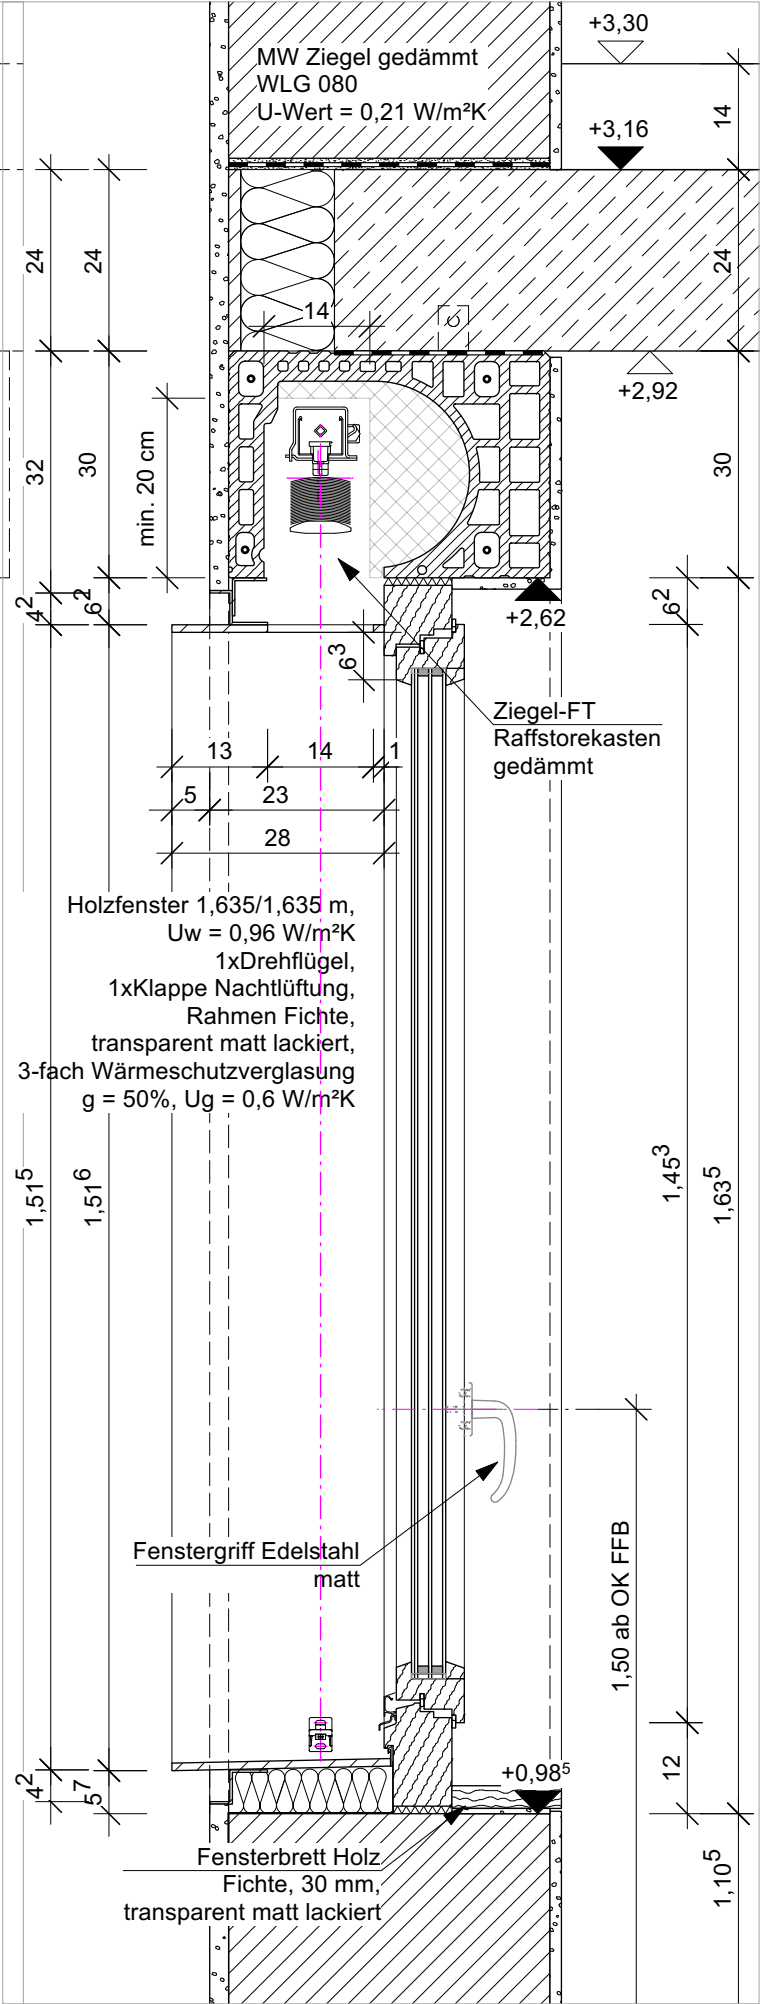

Schnitt

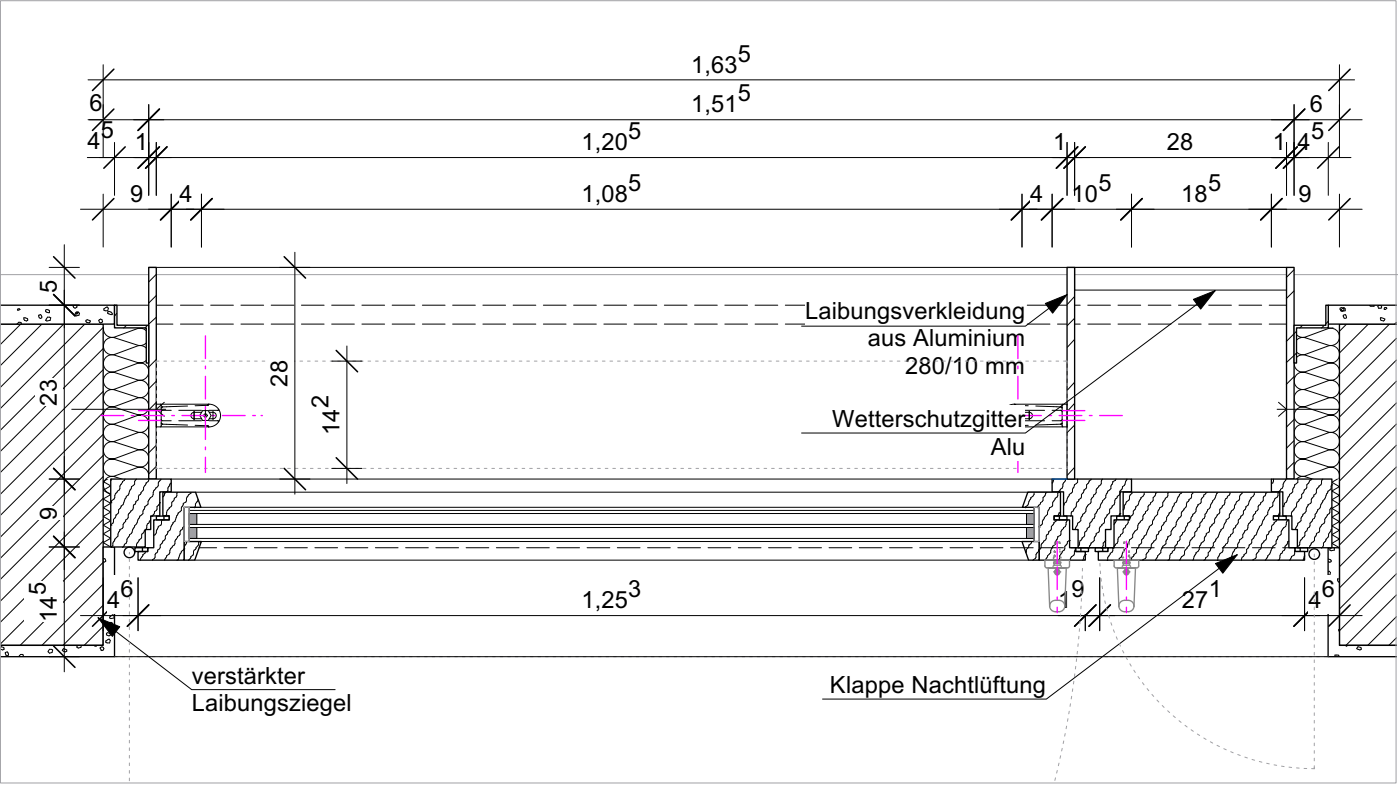

Grundriss

		0167 Altes Landratsamt Erding		Umbau und Erweiterung		71.209	
Detailplanung Neubau Fenster 1,635/1,635 Laibungsverkleidung 3-Tafel-Projektion				M =	1:10		
				Dat.	01.09.2025		
Änd. / Planausg.	a = b =	c = d =		gez.	ja		