
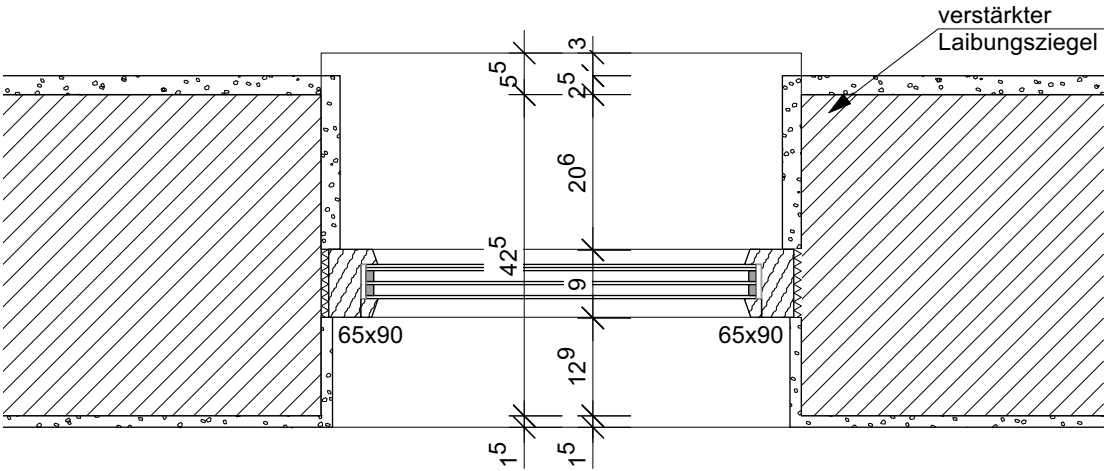
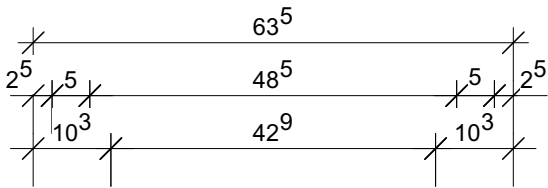
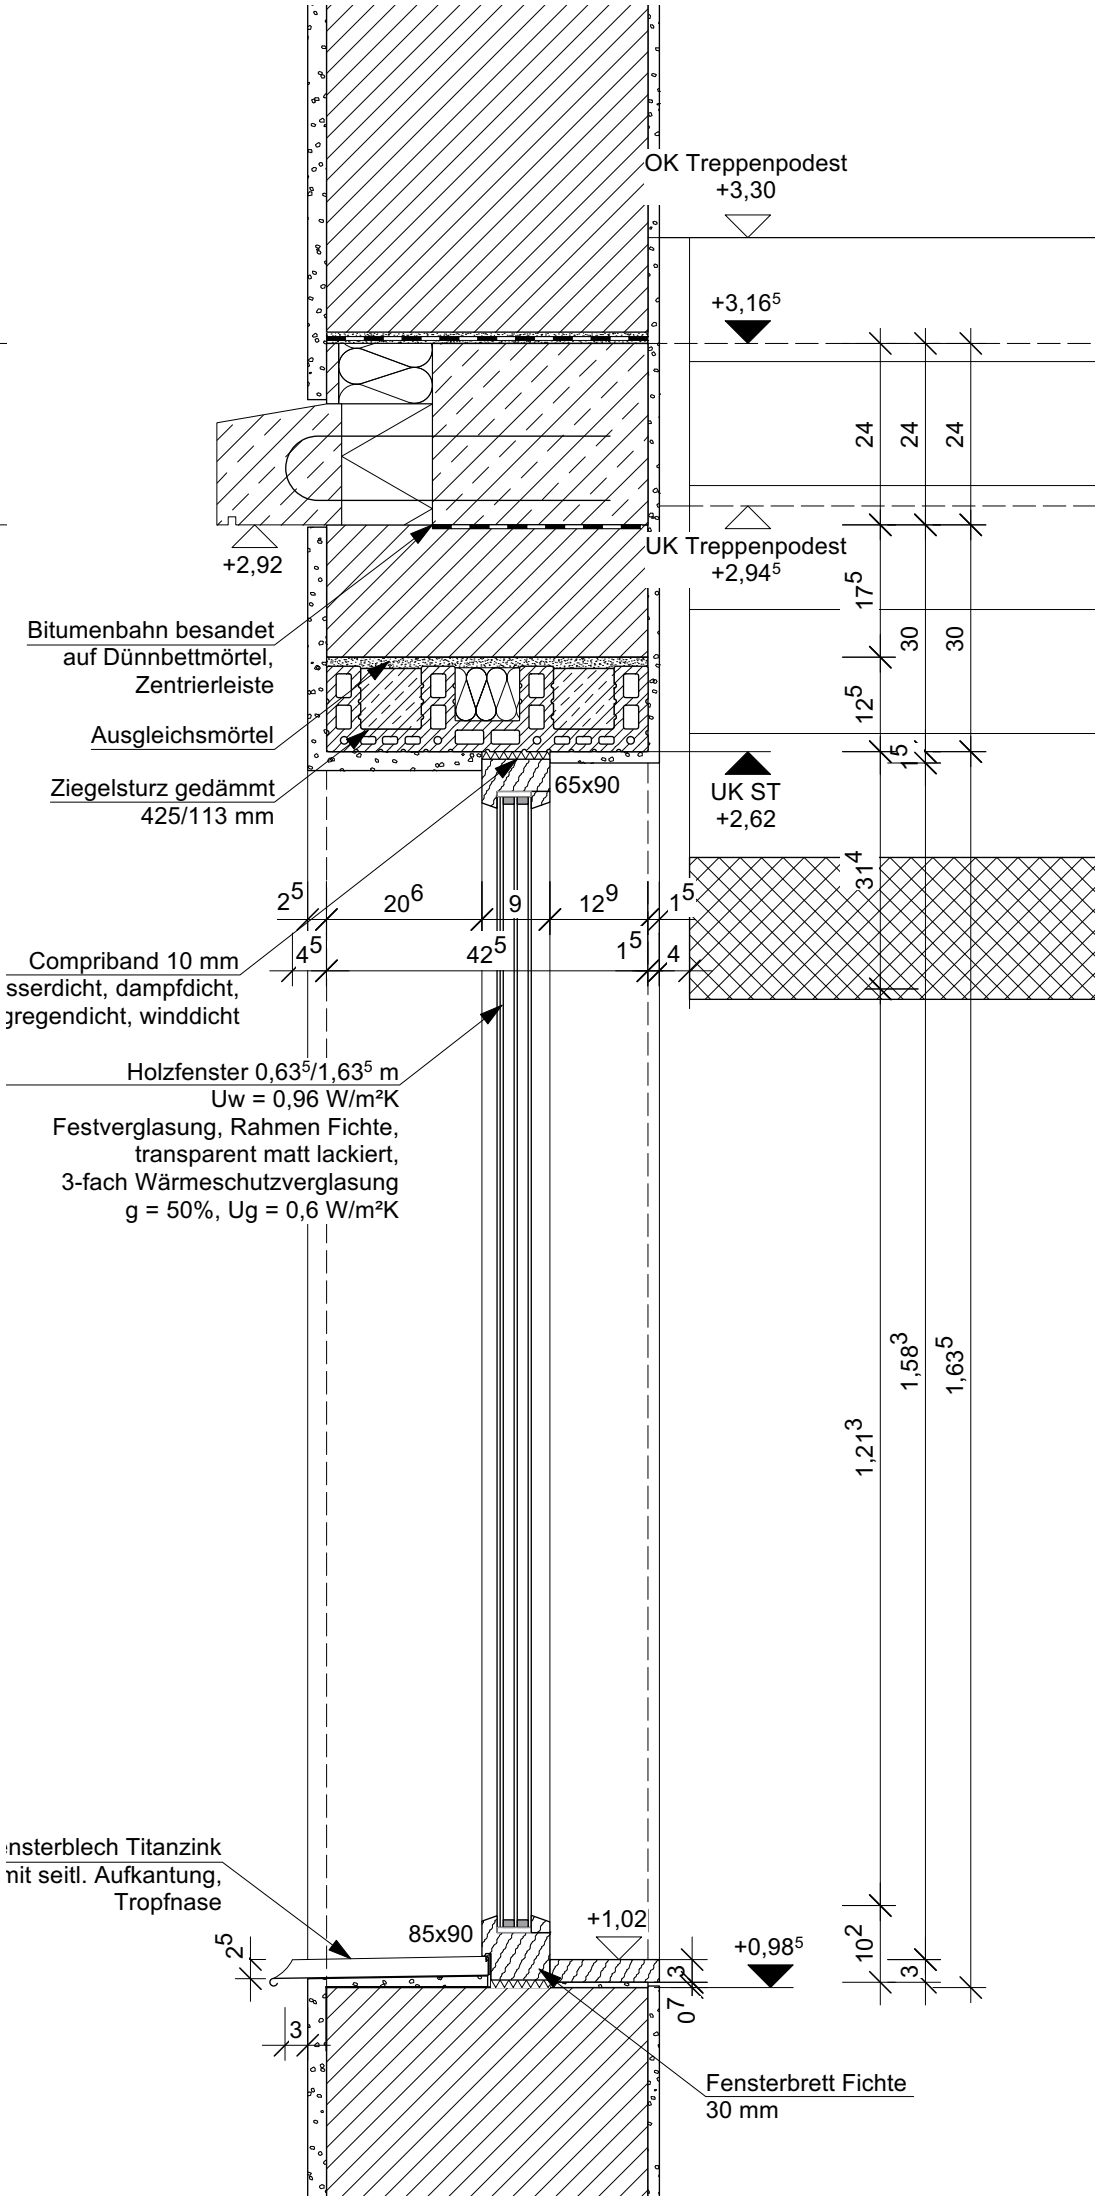


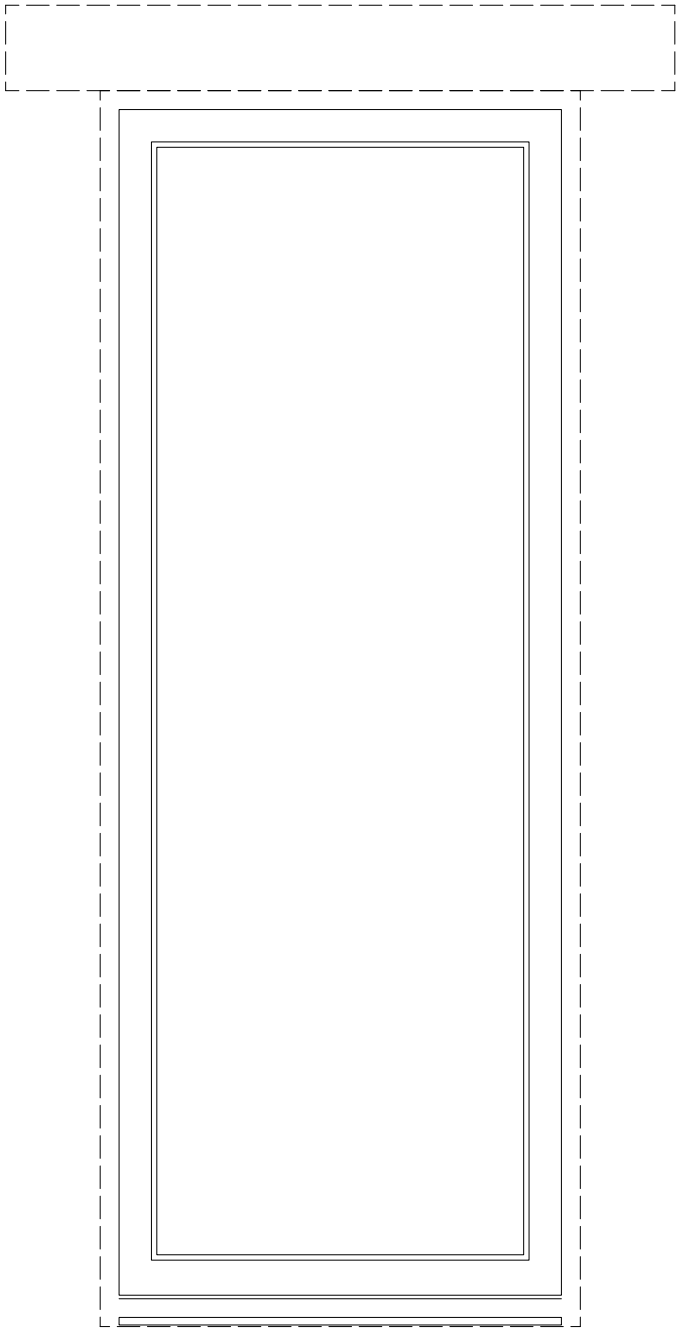

	0167 Altes Landratsamt Erding			Umbau und Erweiterung		71.211
	Detailplanung Neubau			M =	1:10	
	Fenster 0,635x1,635 TRH Nord			Dat.	08.05.2025	
	Grundriss, Schnitt, Ansicht Fenster			gez.	ja	
Änd. / Planausg.		a = b =	c = d =			