




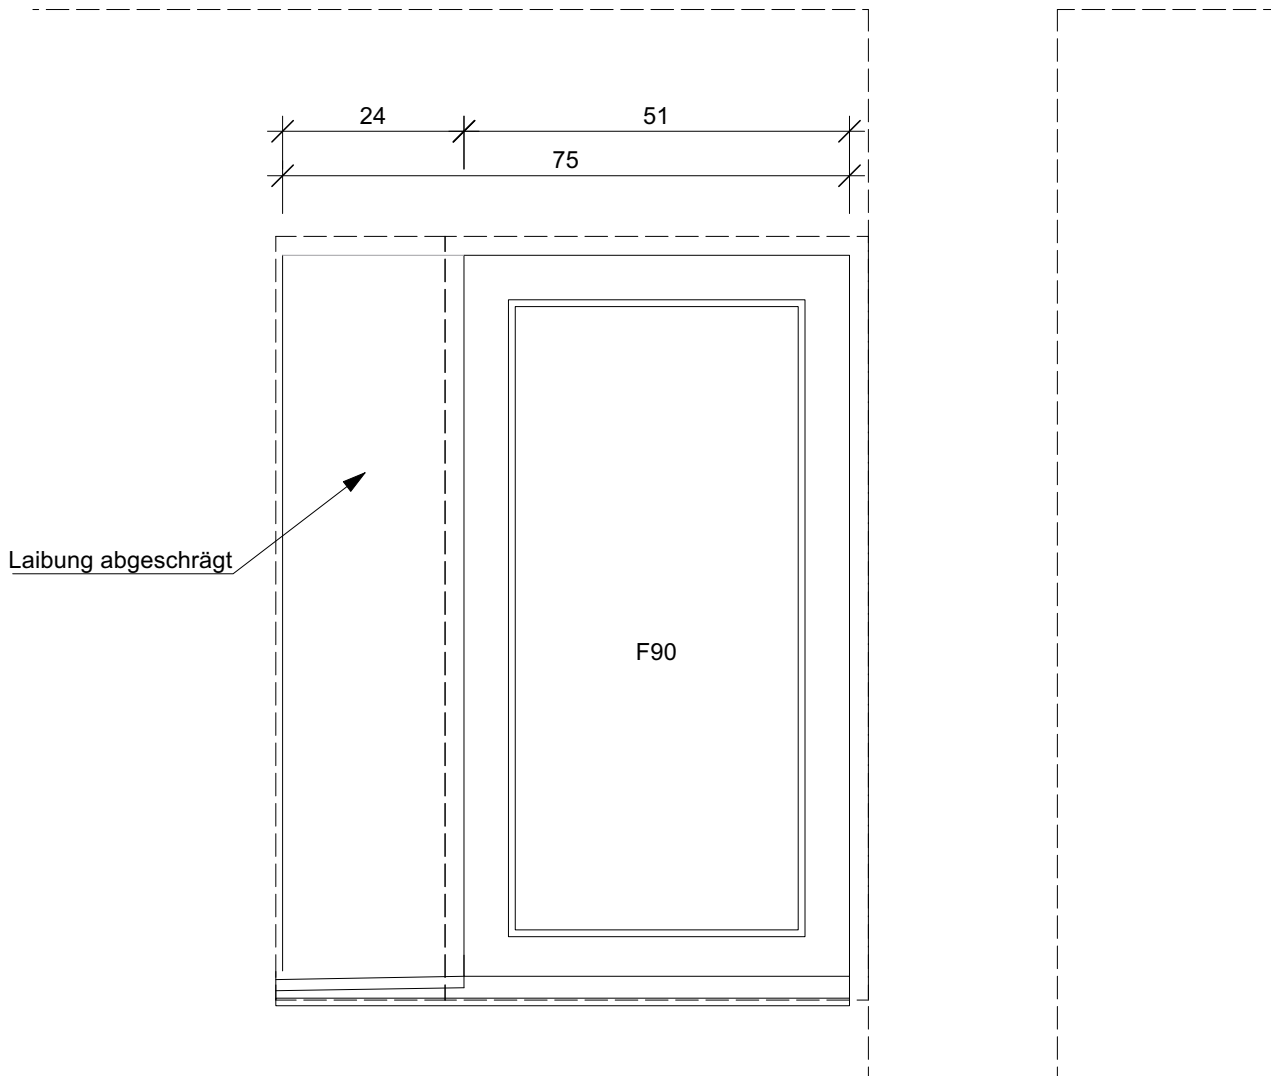

Ansicht

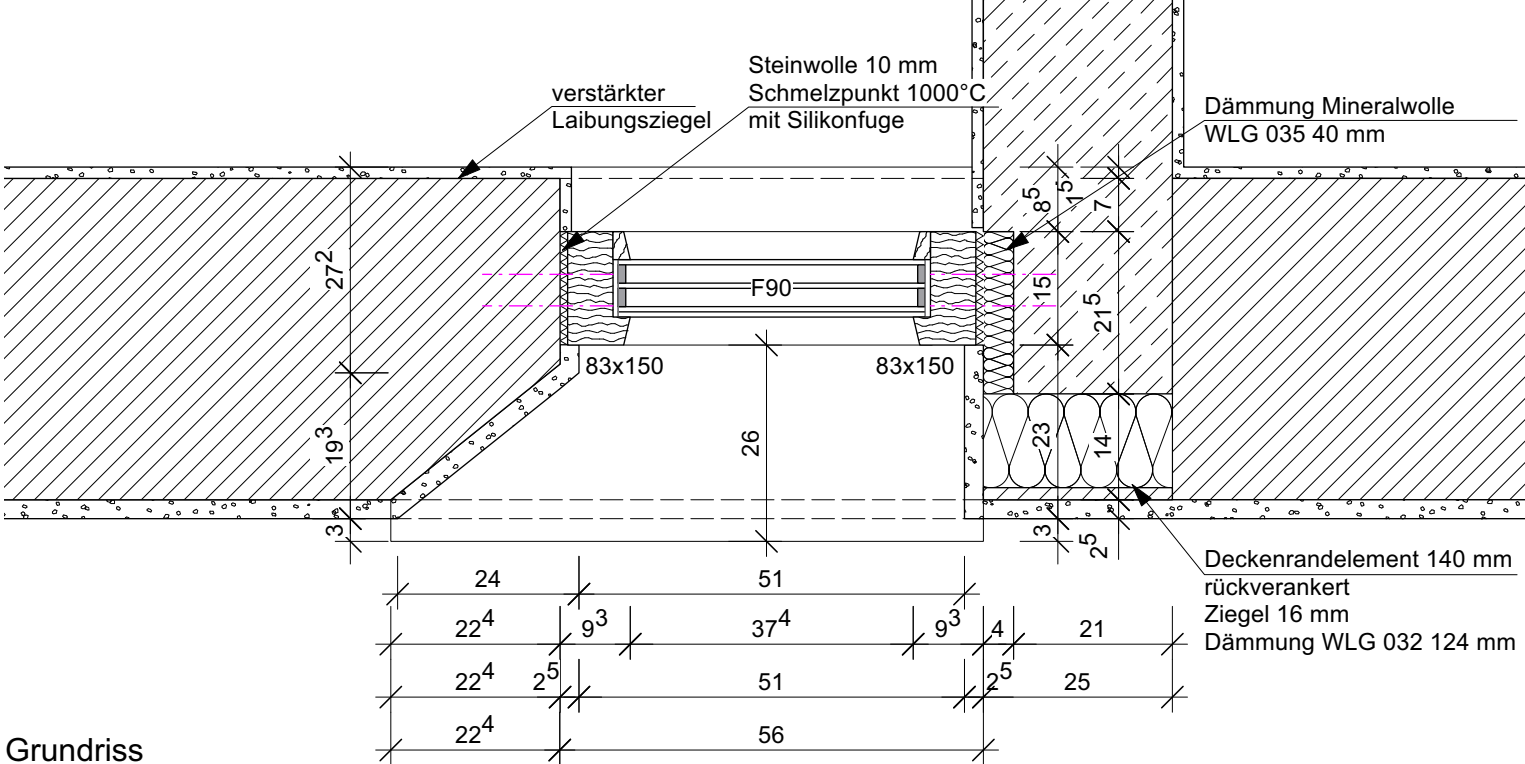

Grundriss

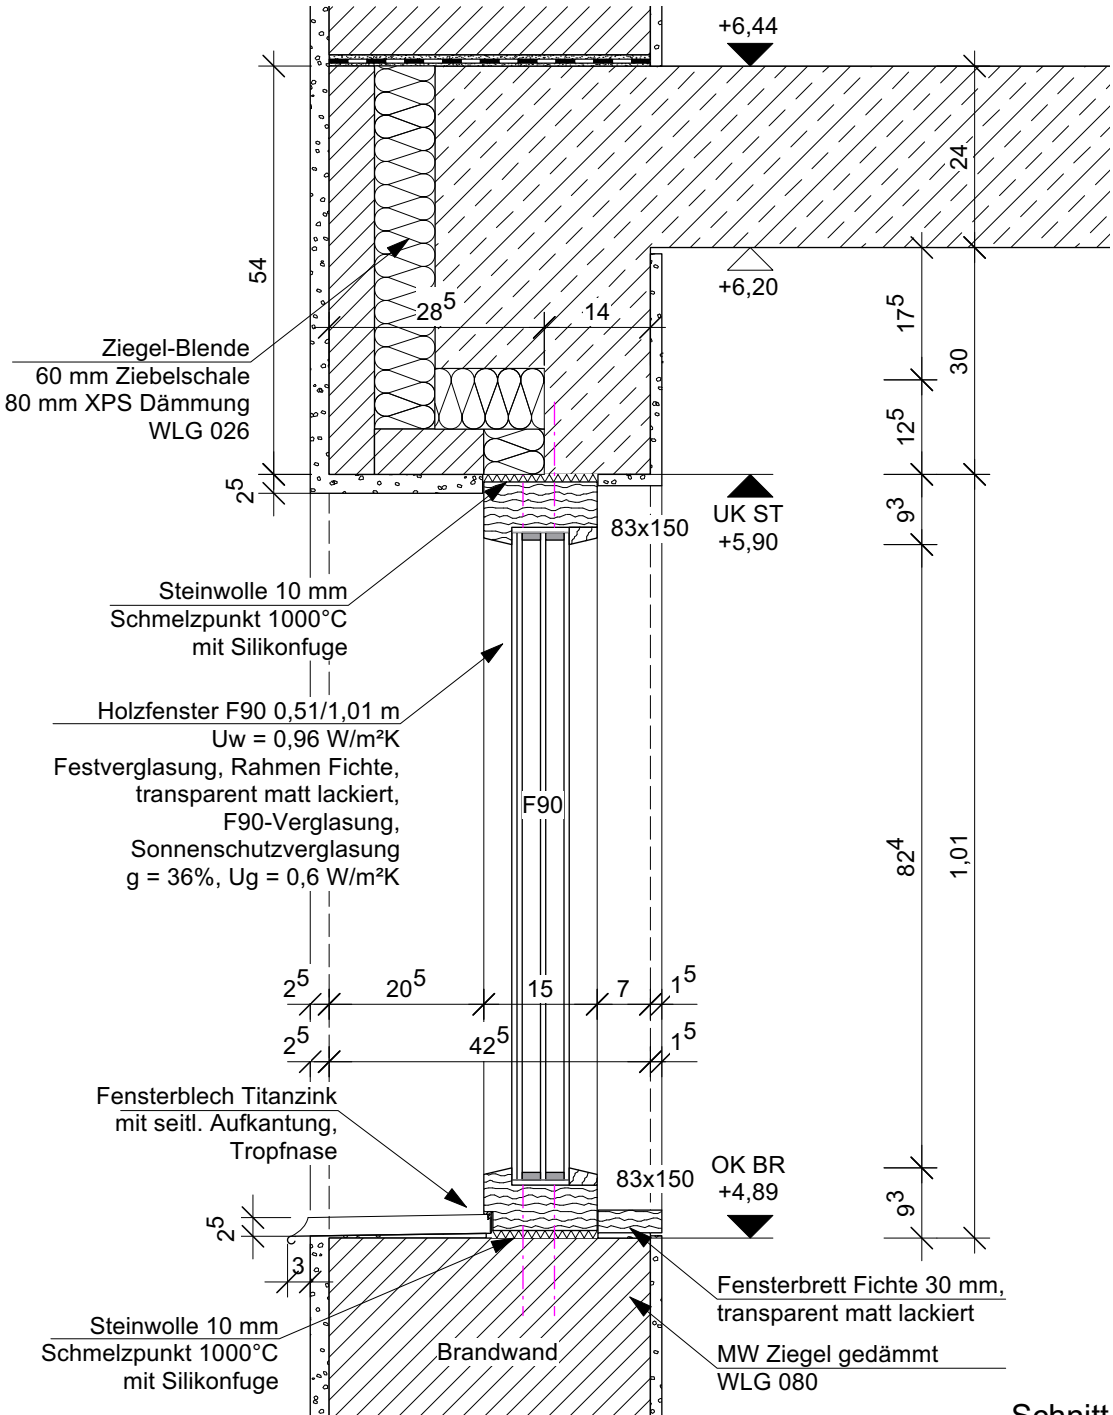

Schnitt

	0167 Altes Landratsamt Erding			Umbau und Erweiterung		71.213
	Detailplanung Neubau			M =	1:10	
	Fenster F90 0,51x1,01 schräge Laibung			Dat.	08.09.2025	
	3-Tafel Projektion			gez.	ja	
Änd. / Planausg.	a = b =	c = d =				