

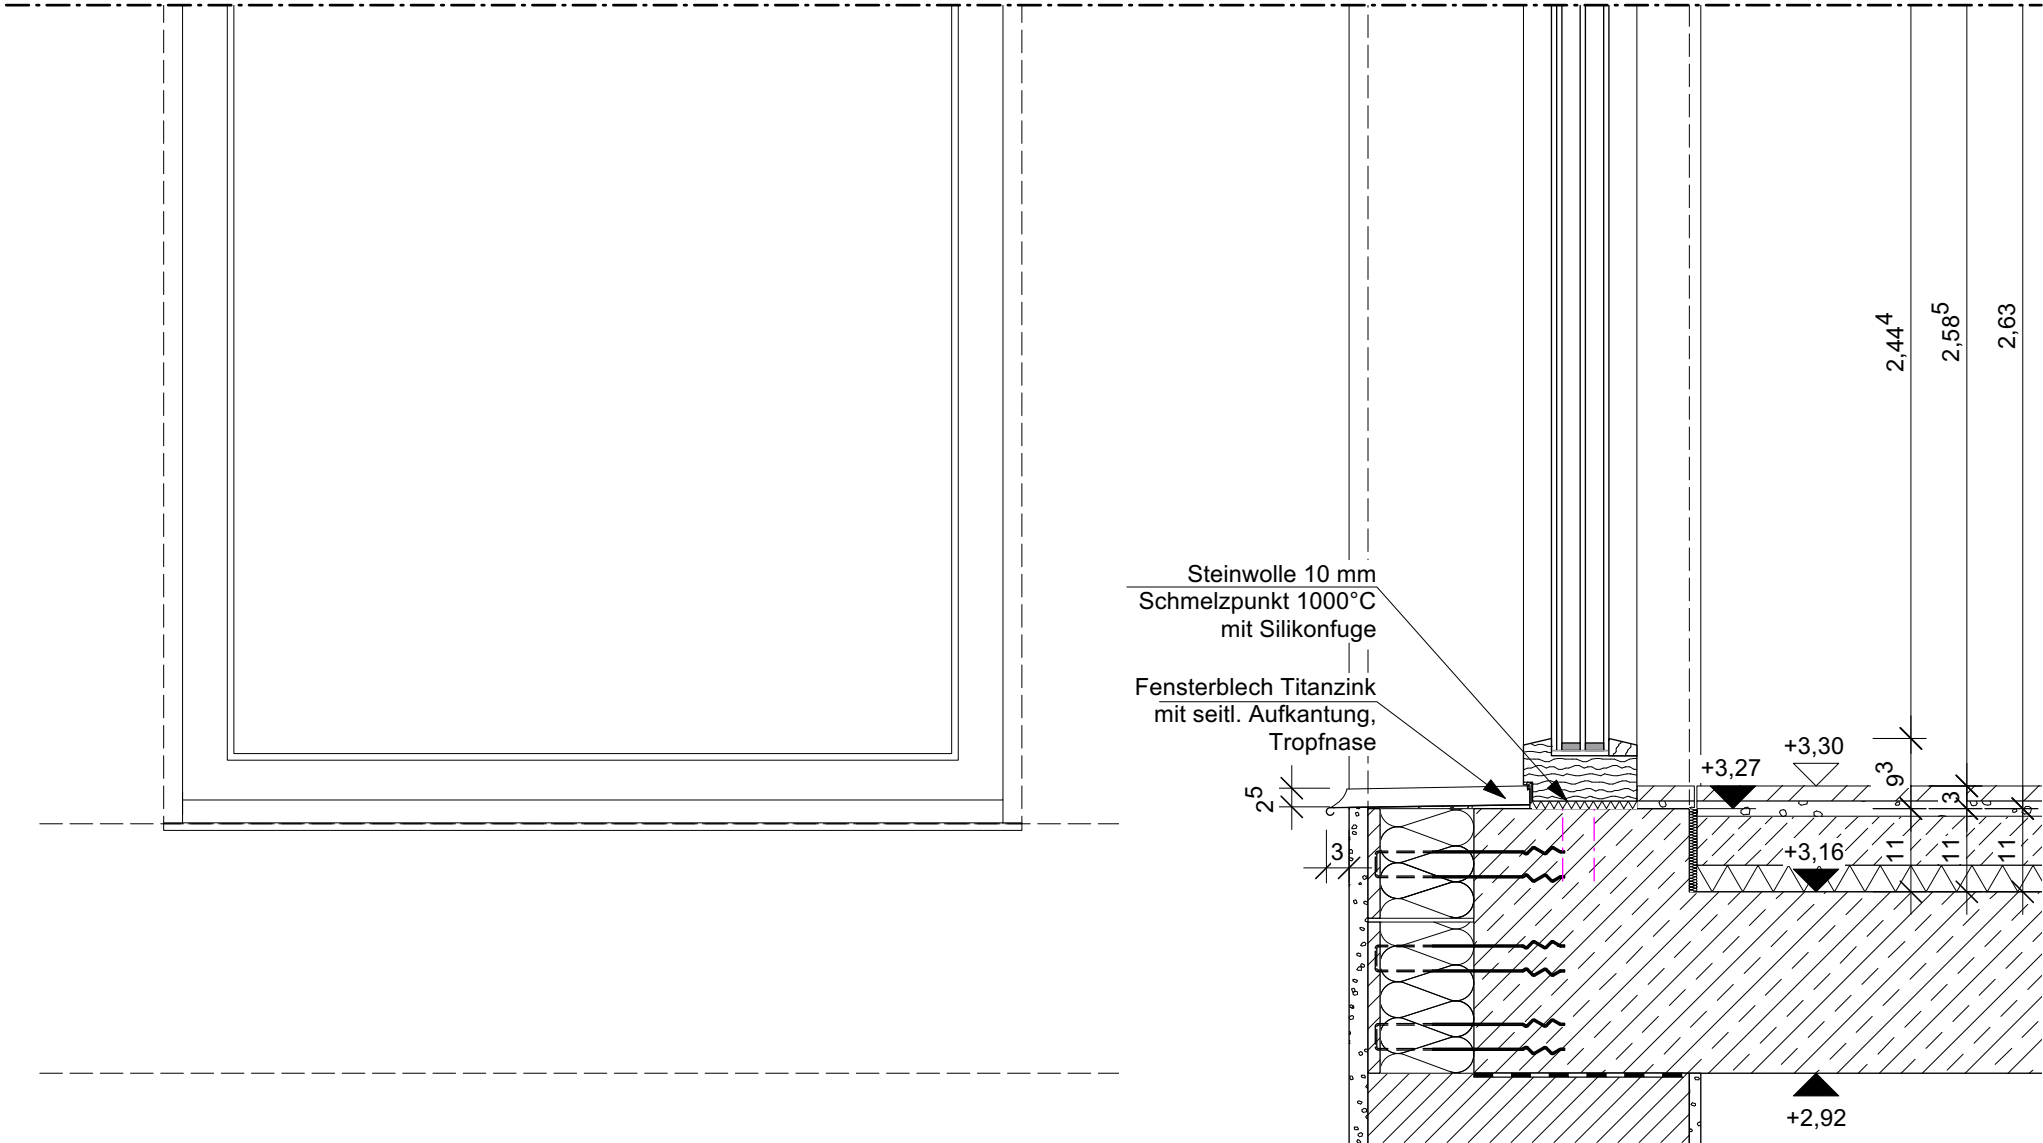


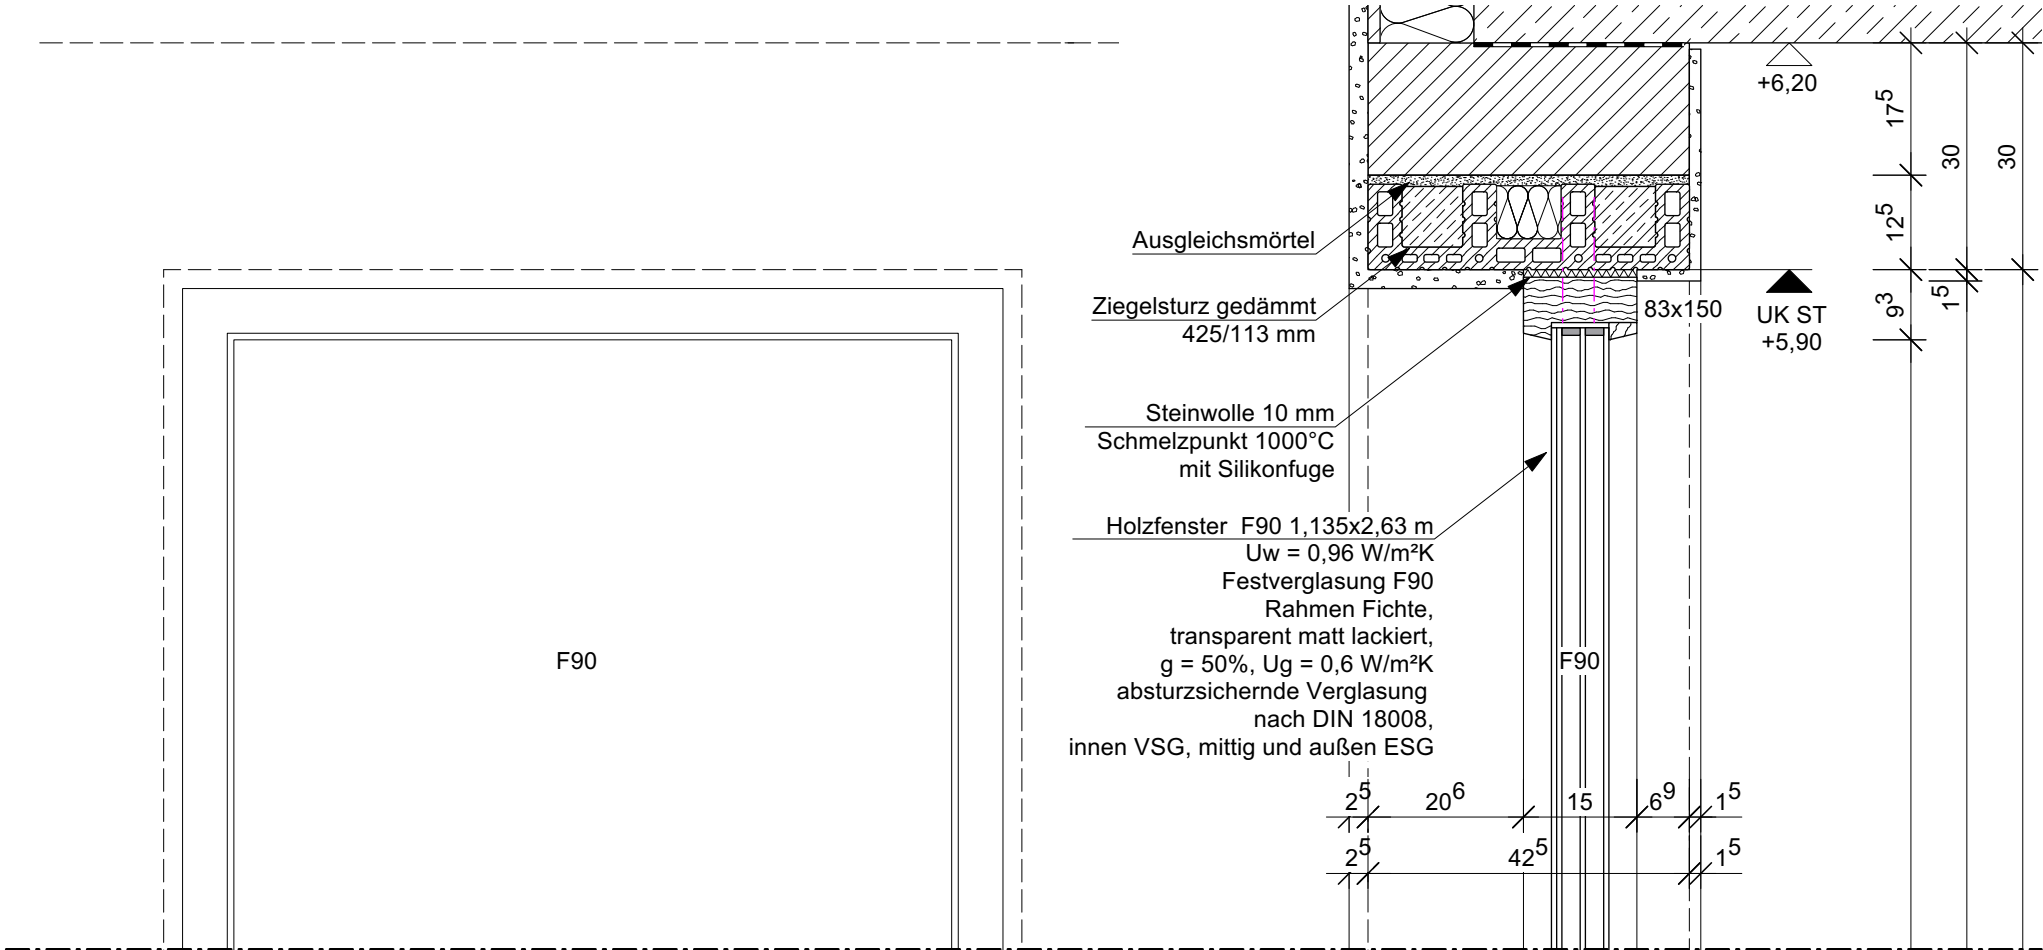

Ansicht

Schnitt

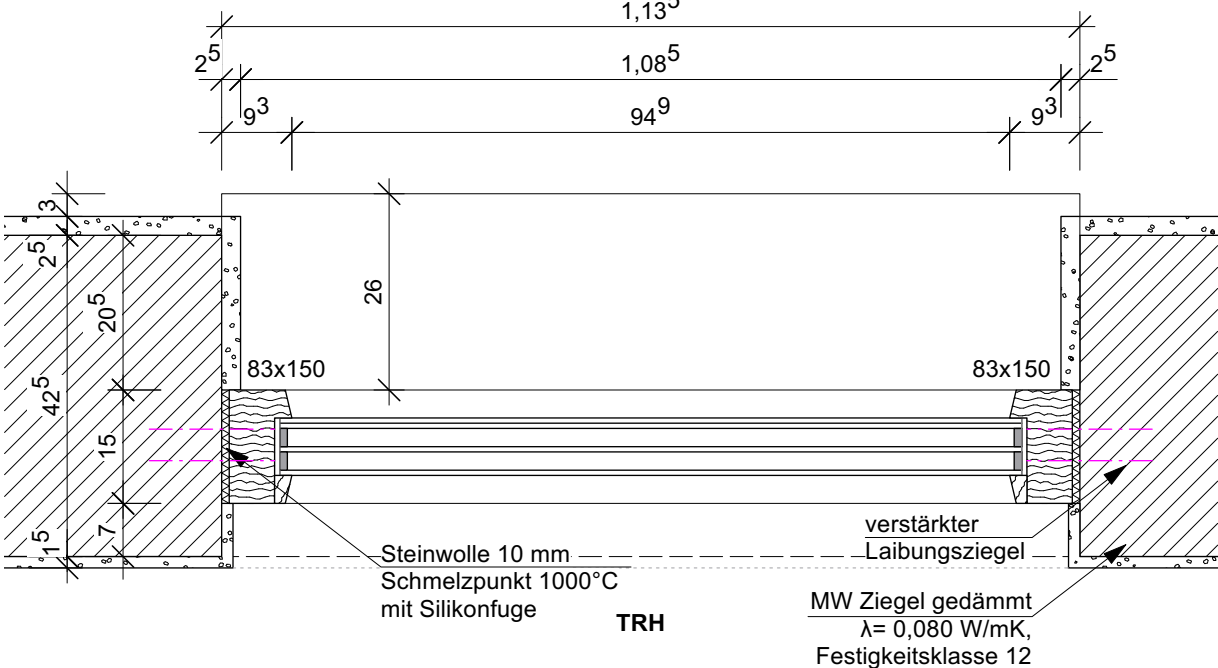

Grundriss

0167 Altes Landratsamt Erding		Umbau und Erweiterung		71.214
Detailplanung Neubau Fenster F90 1,135x2,63 3-Tafel Projektion		M =	1:10	
Änd. / Planausg.		a = b =	c = d =	gez. ja