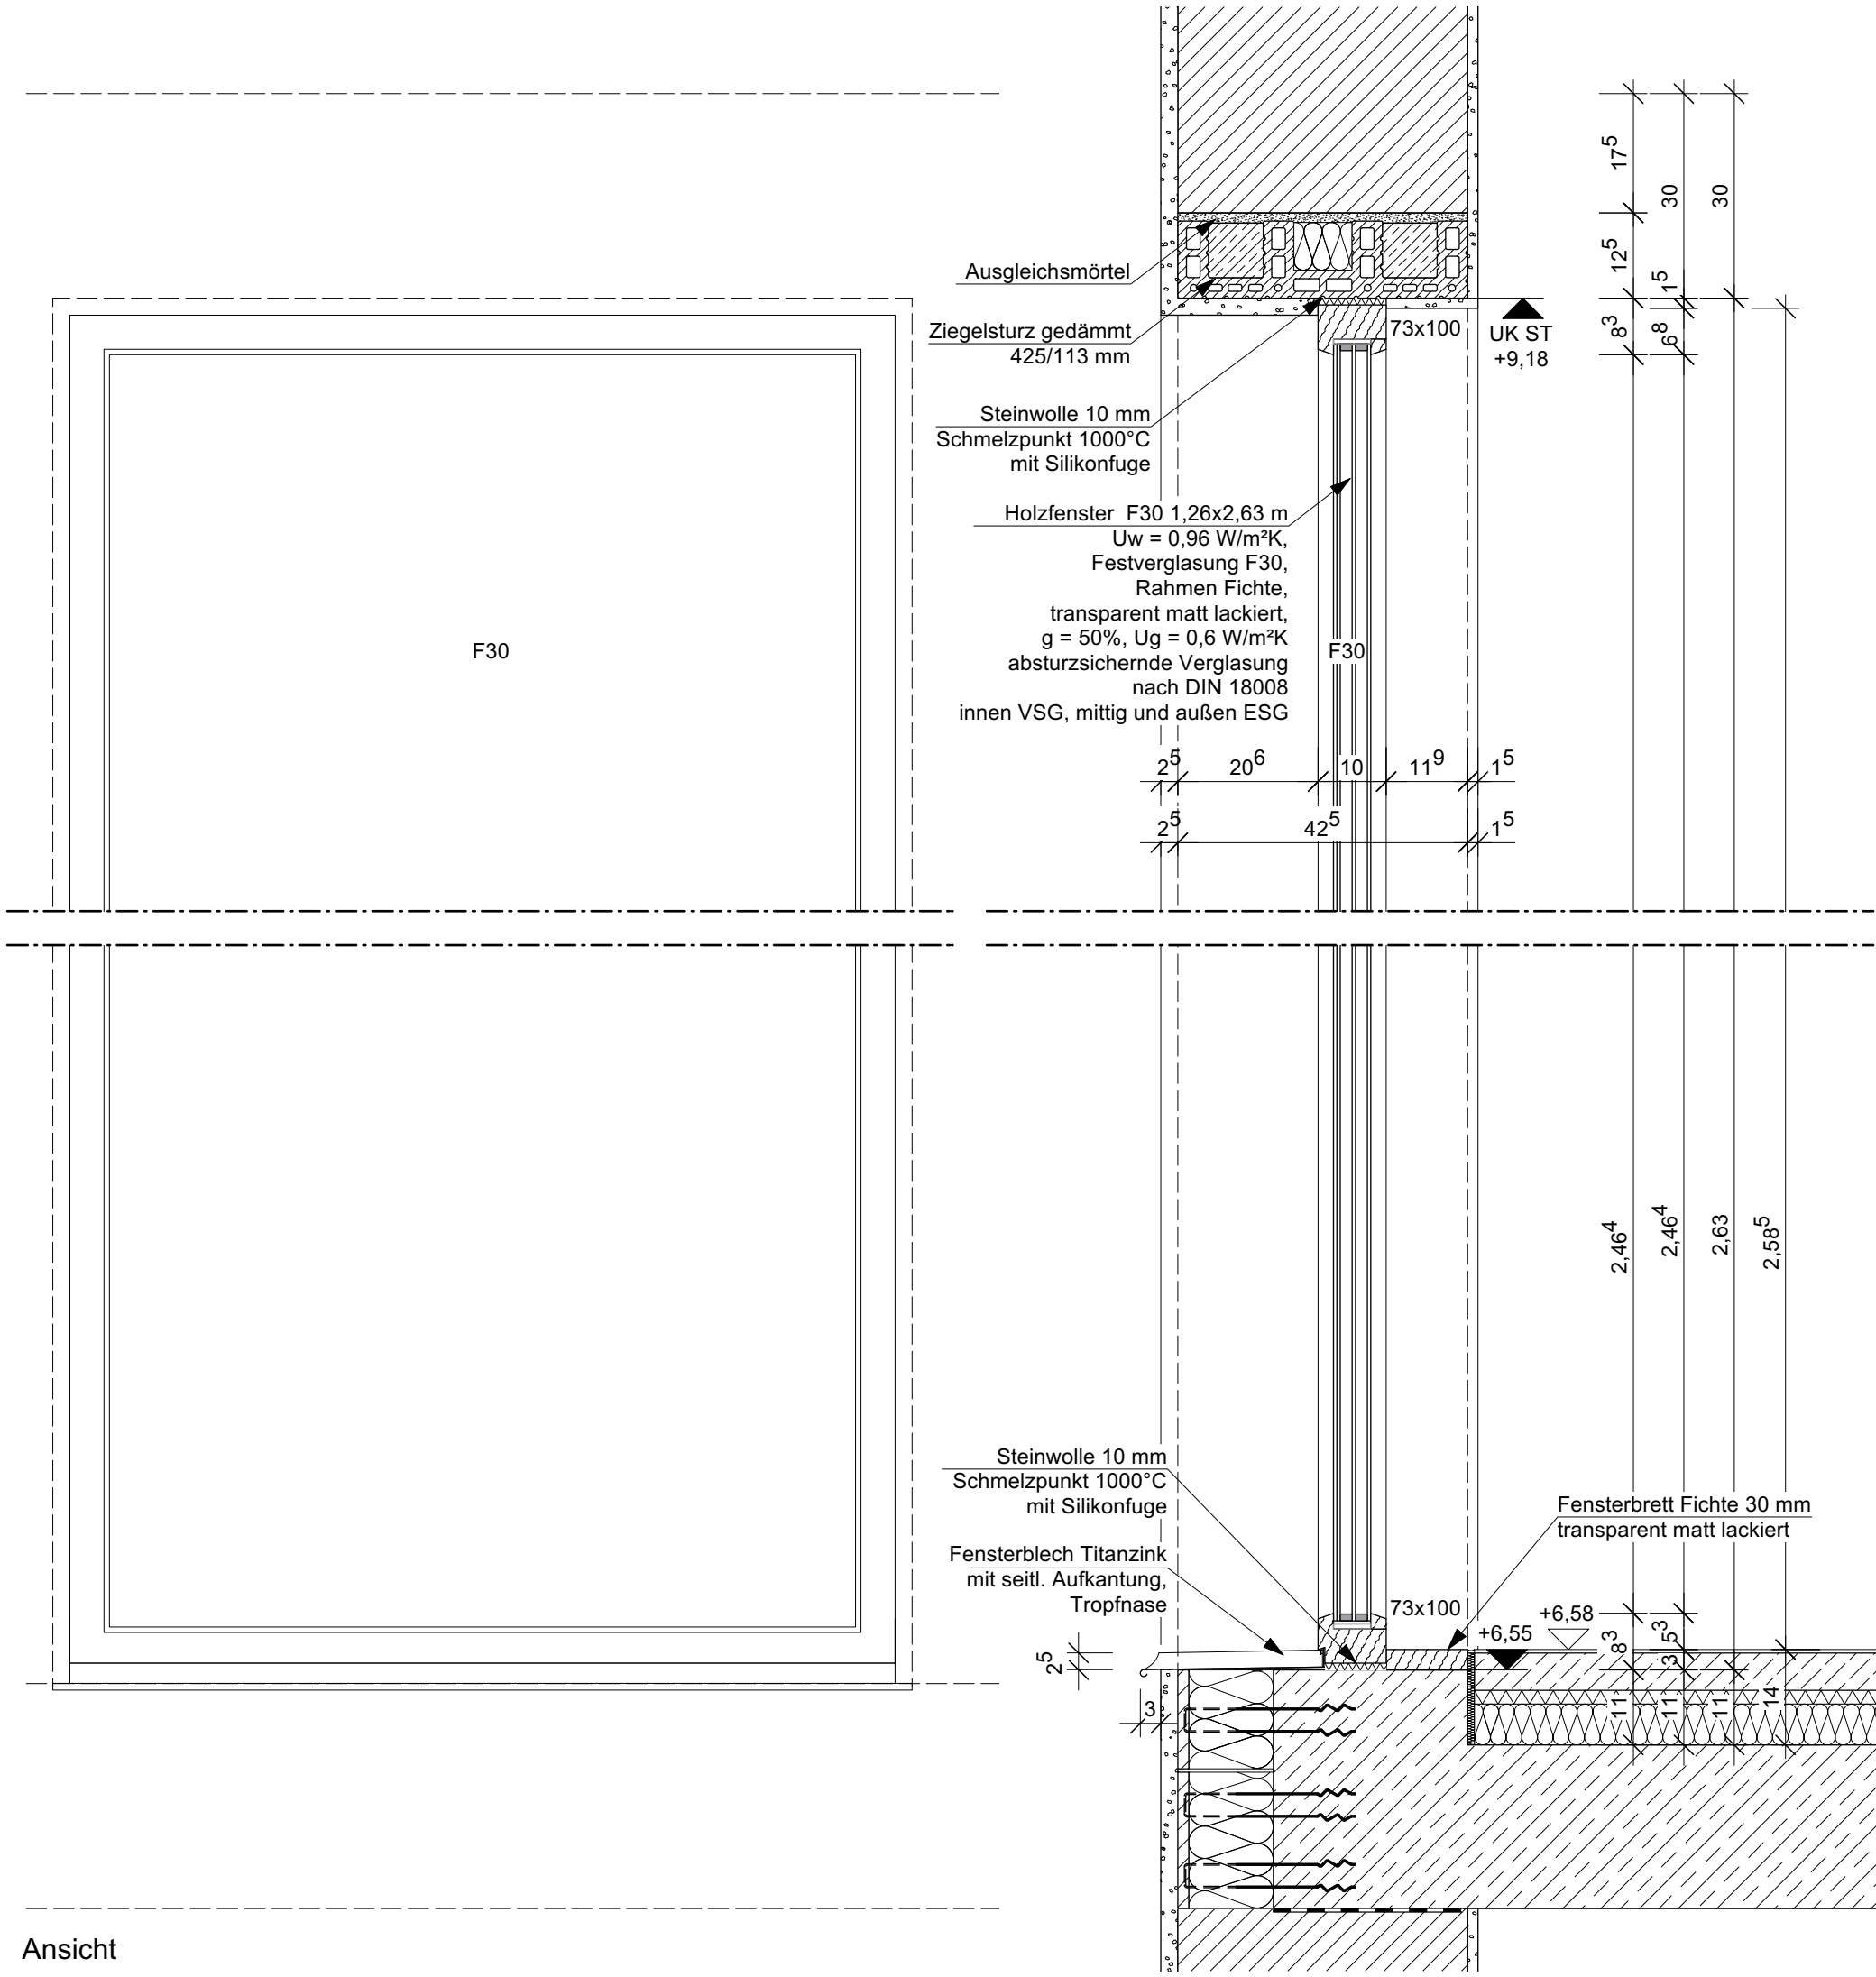

Ansicht

Schnitt

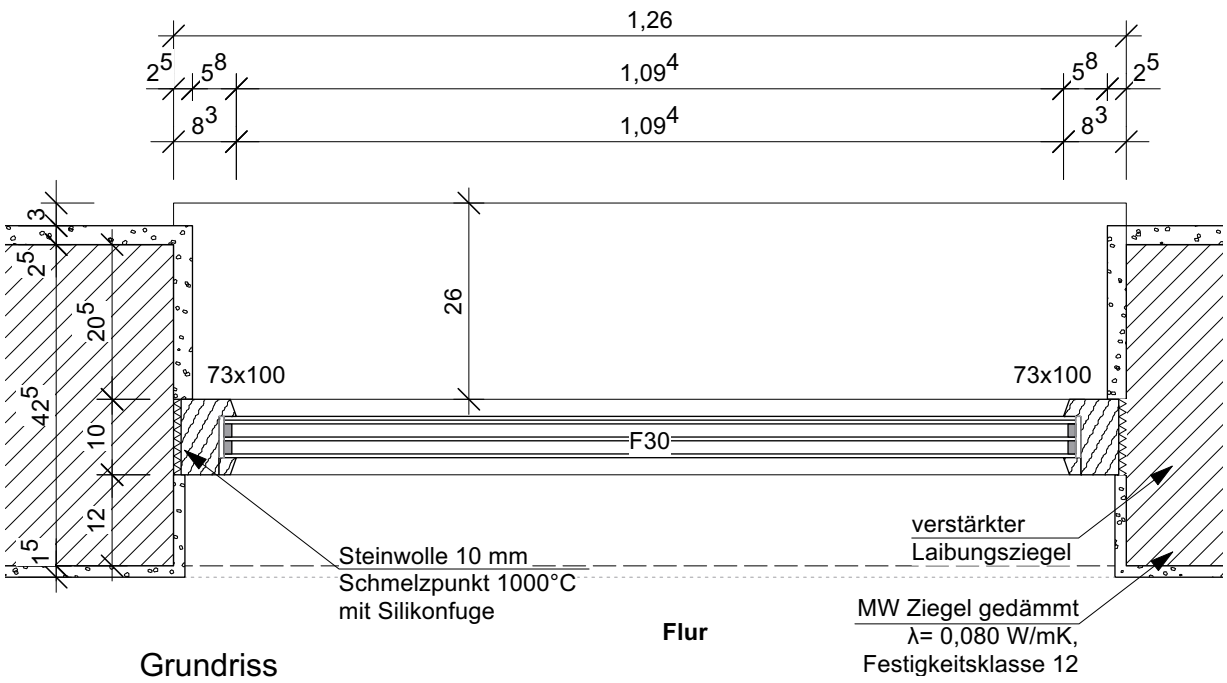

Flur

Grundriss

0167 Altes Landratsamt Erding		**Umbau und Erweiterung**		71.215
Detailplanung Neubau Fenster 1,26x2,63 F30 3-Tafel Projektion		**M =**	1:10	
		Dat.	02.09.2025	
Änd. / Planausg.	a = b = c = d =	**gez.**	ja	