
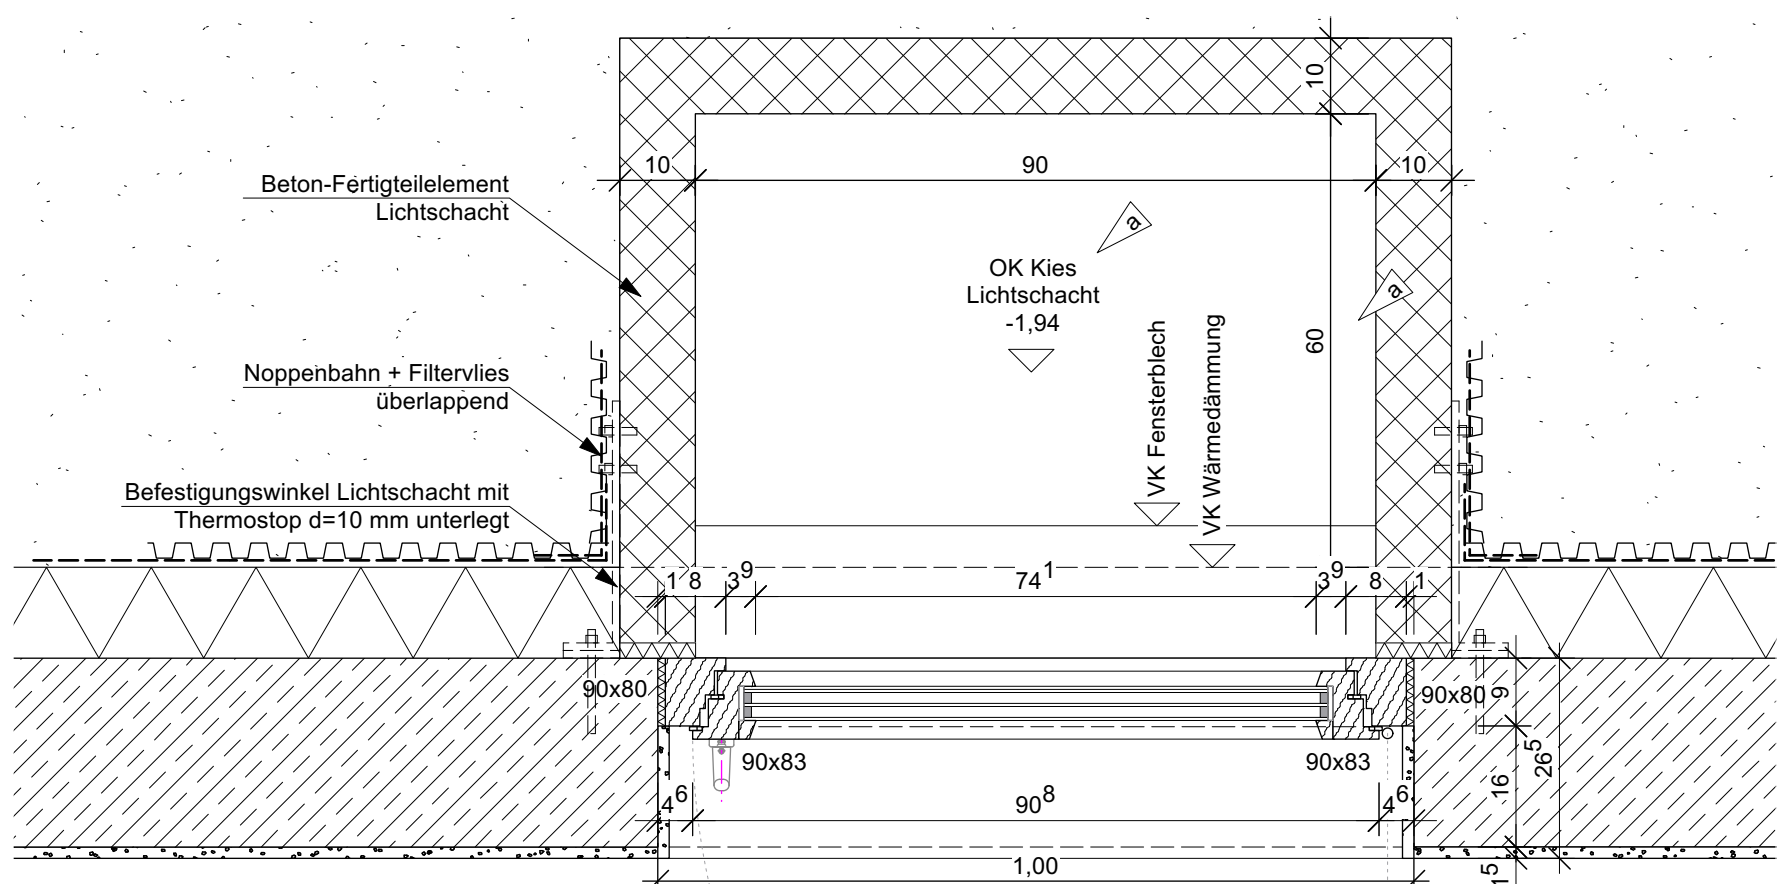


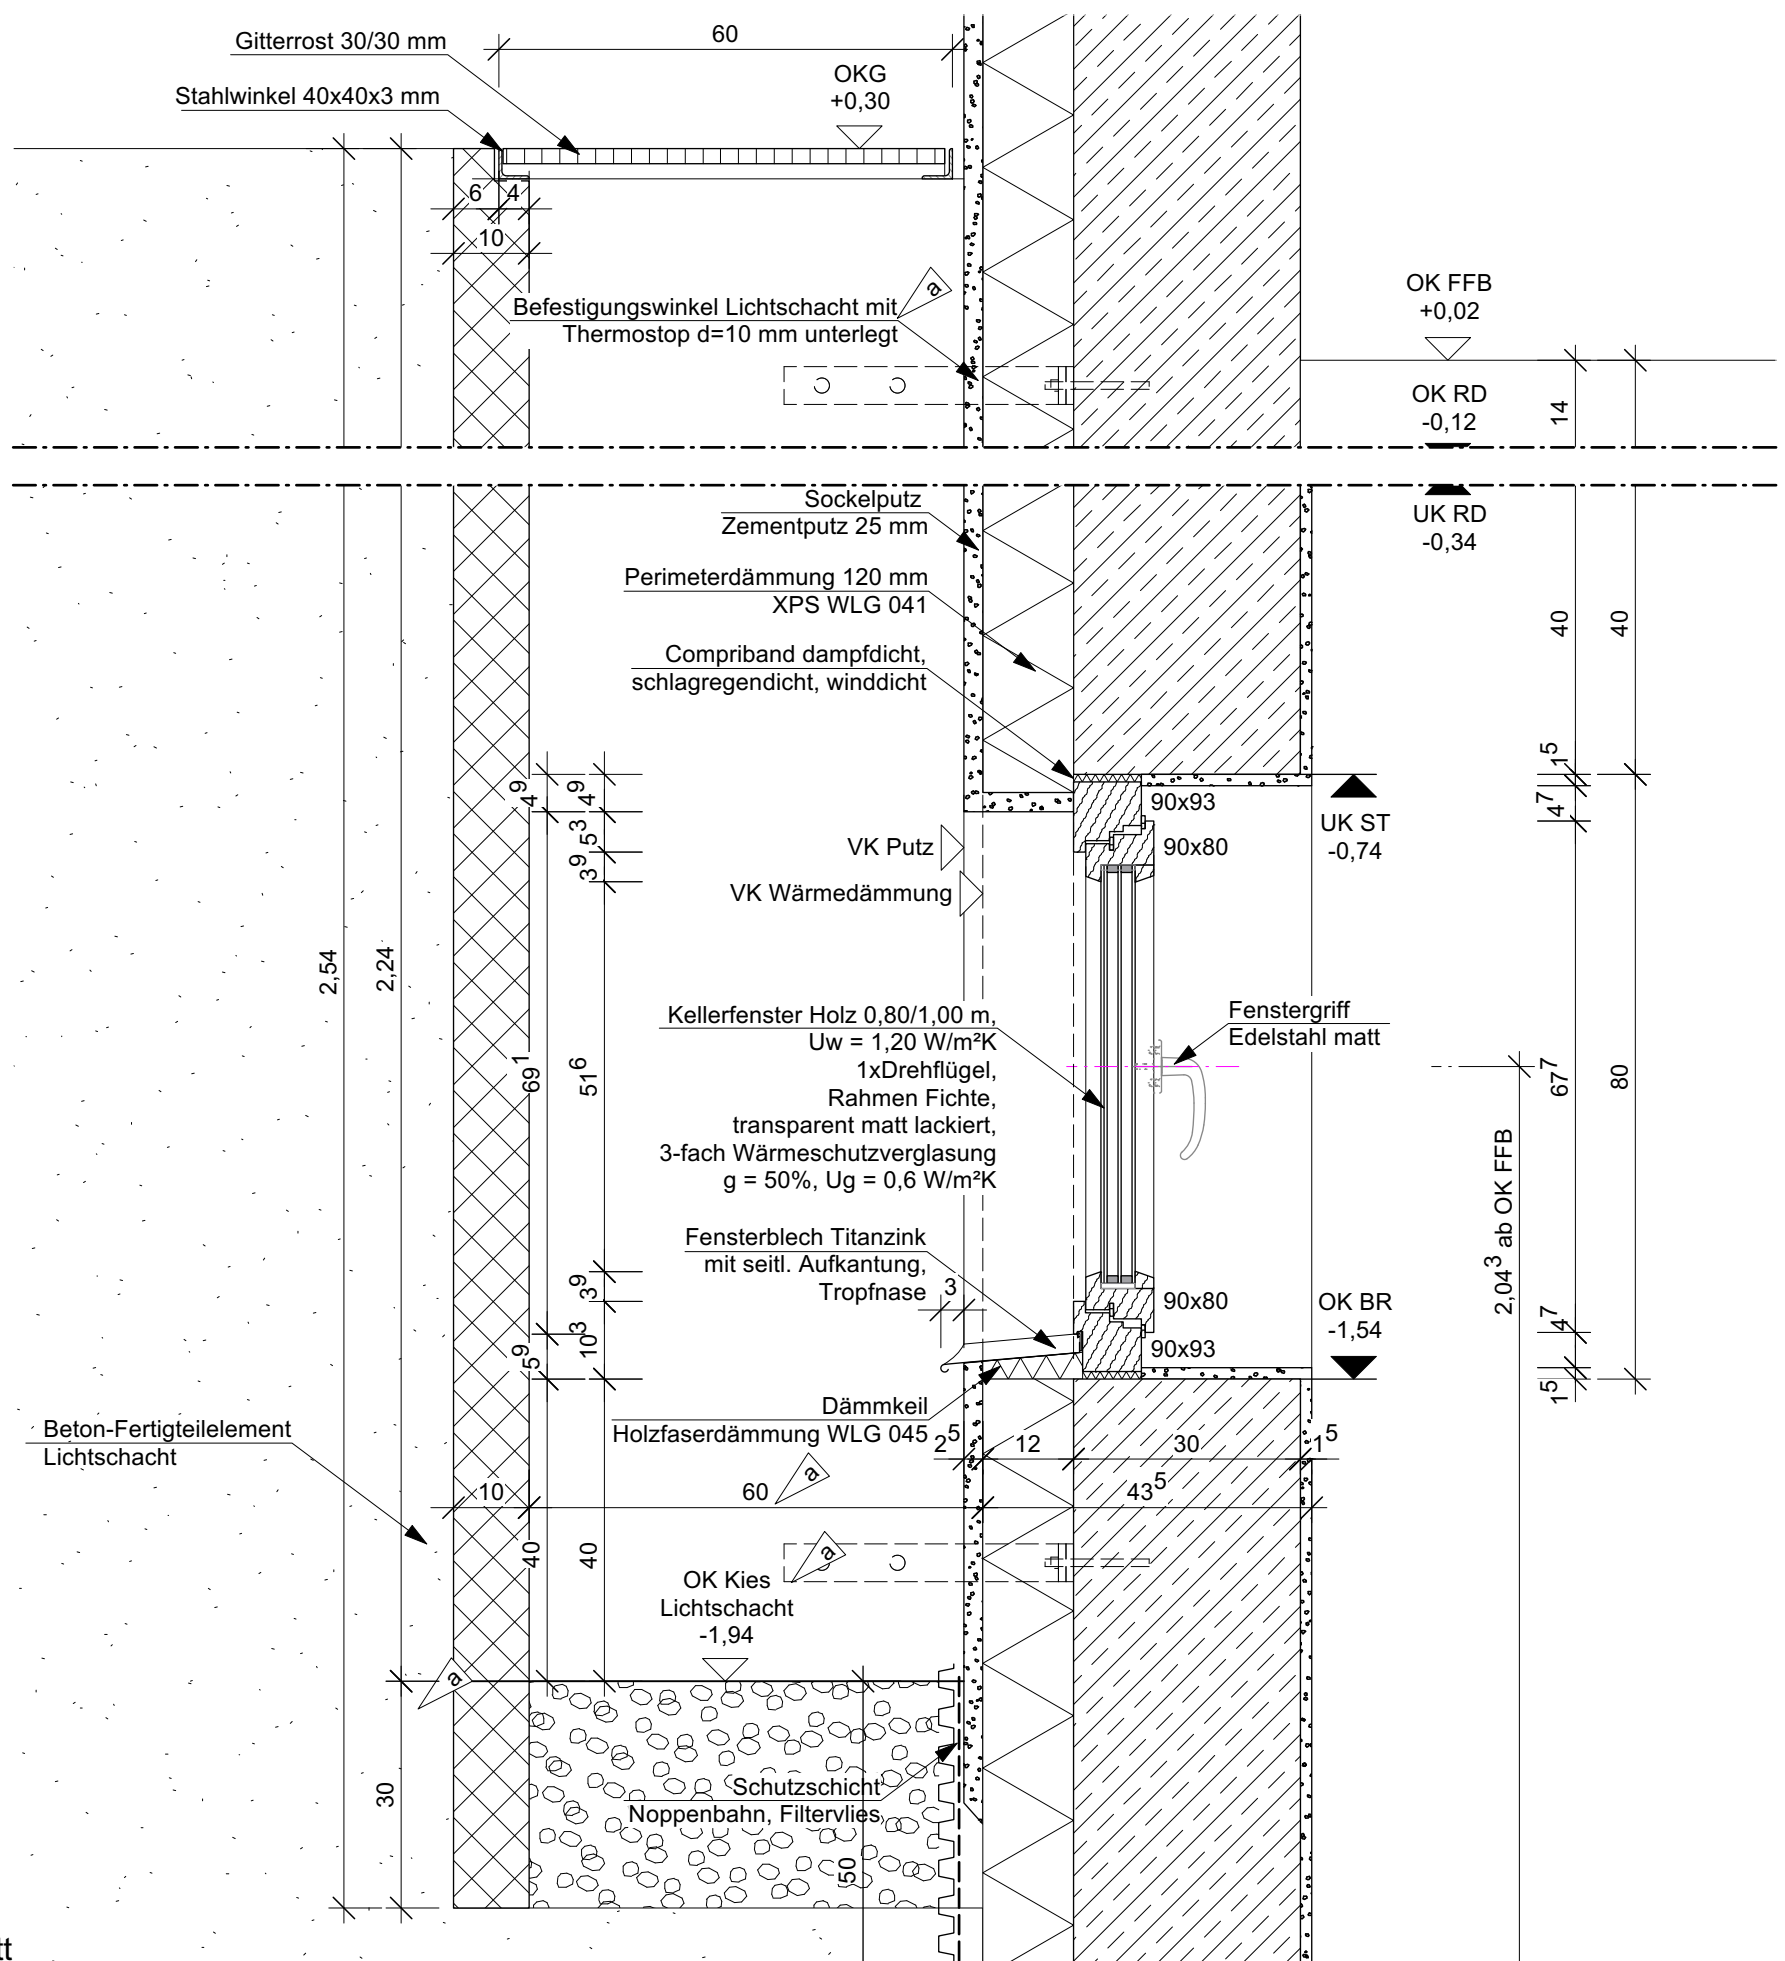

Grundriss

0167 Altes Landratsamt Erding				Umbau und Erweiterung		71.216 a
Detailplanung Neubau Fenster Lichtschacht Schnitt, Grundriss				M =	1:10	
				Dat.	08.05.2025	
Änd. / Planausg.	a = 25.08.2025 b =	c = d =	gez.	ja		