





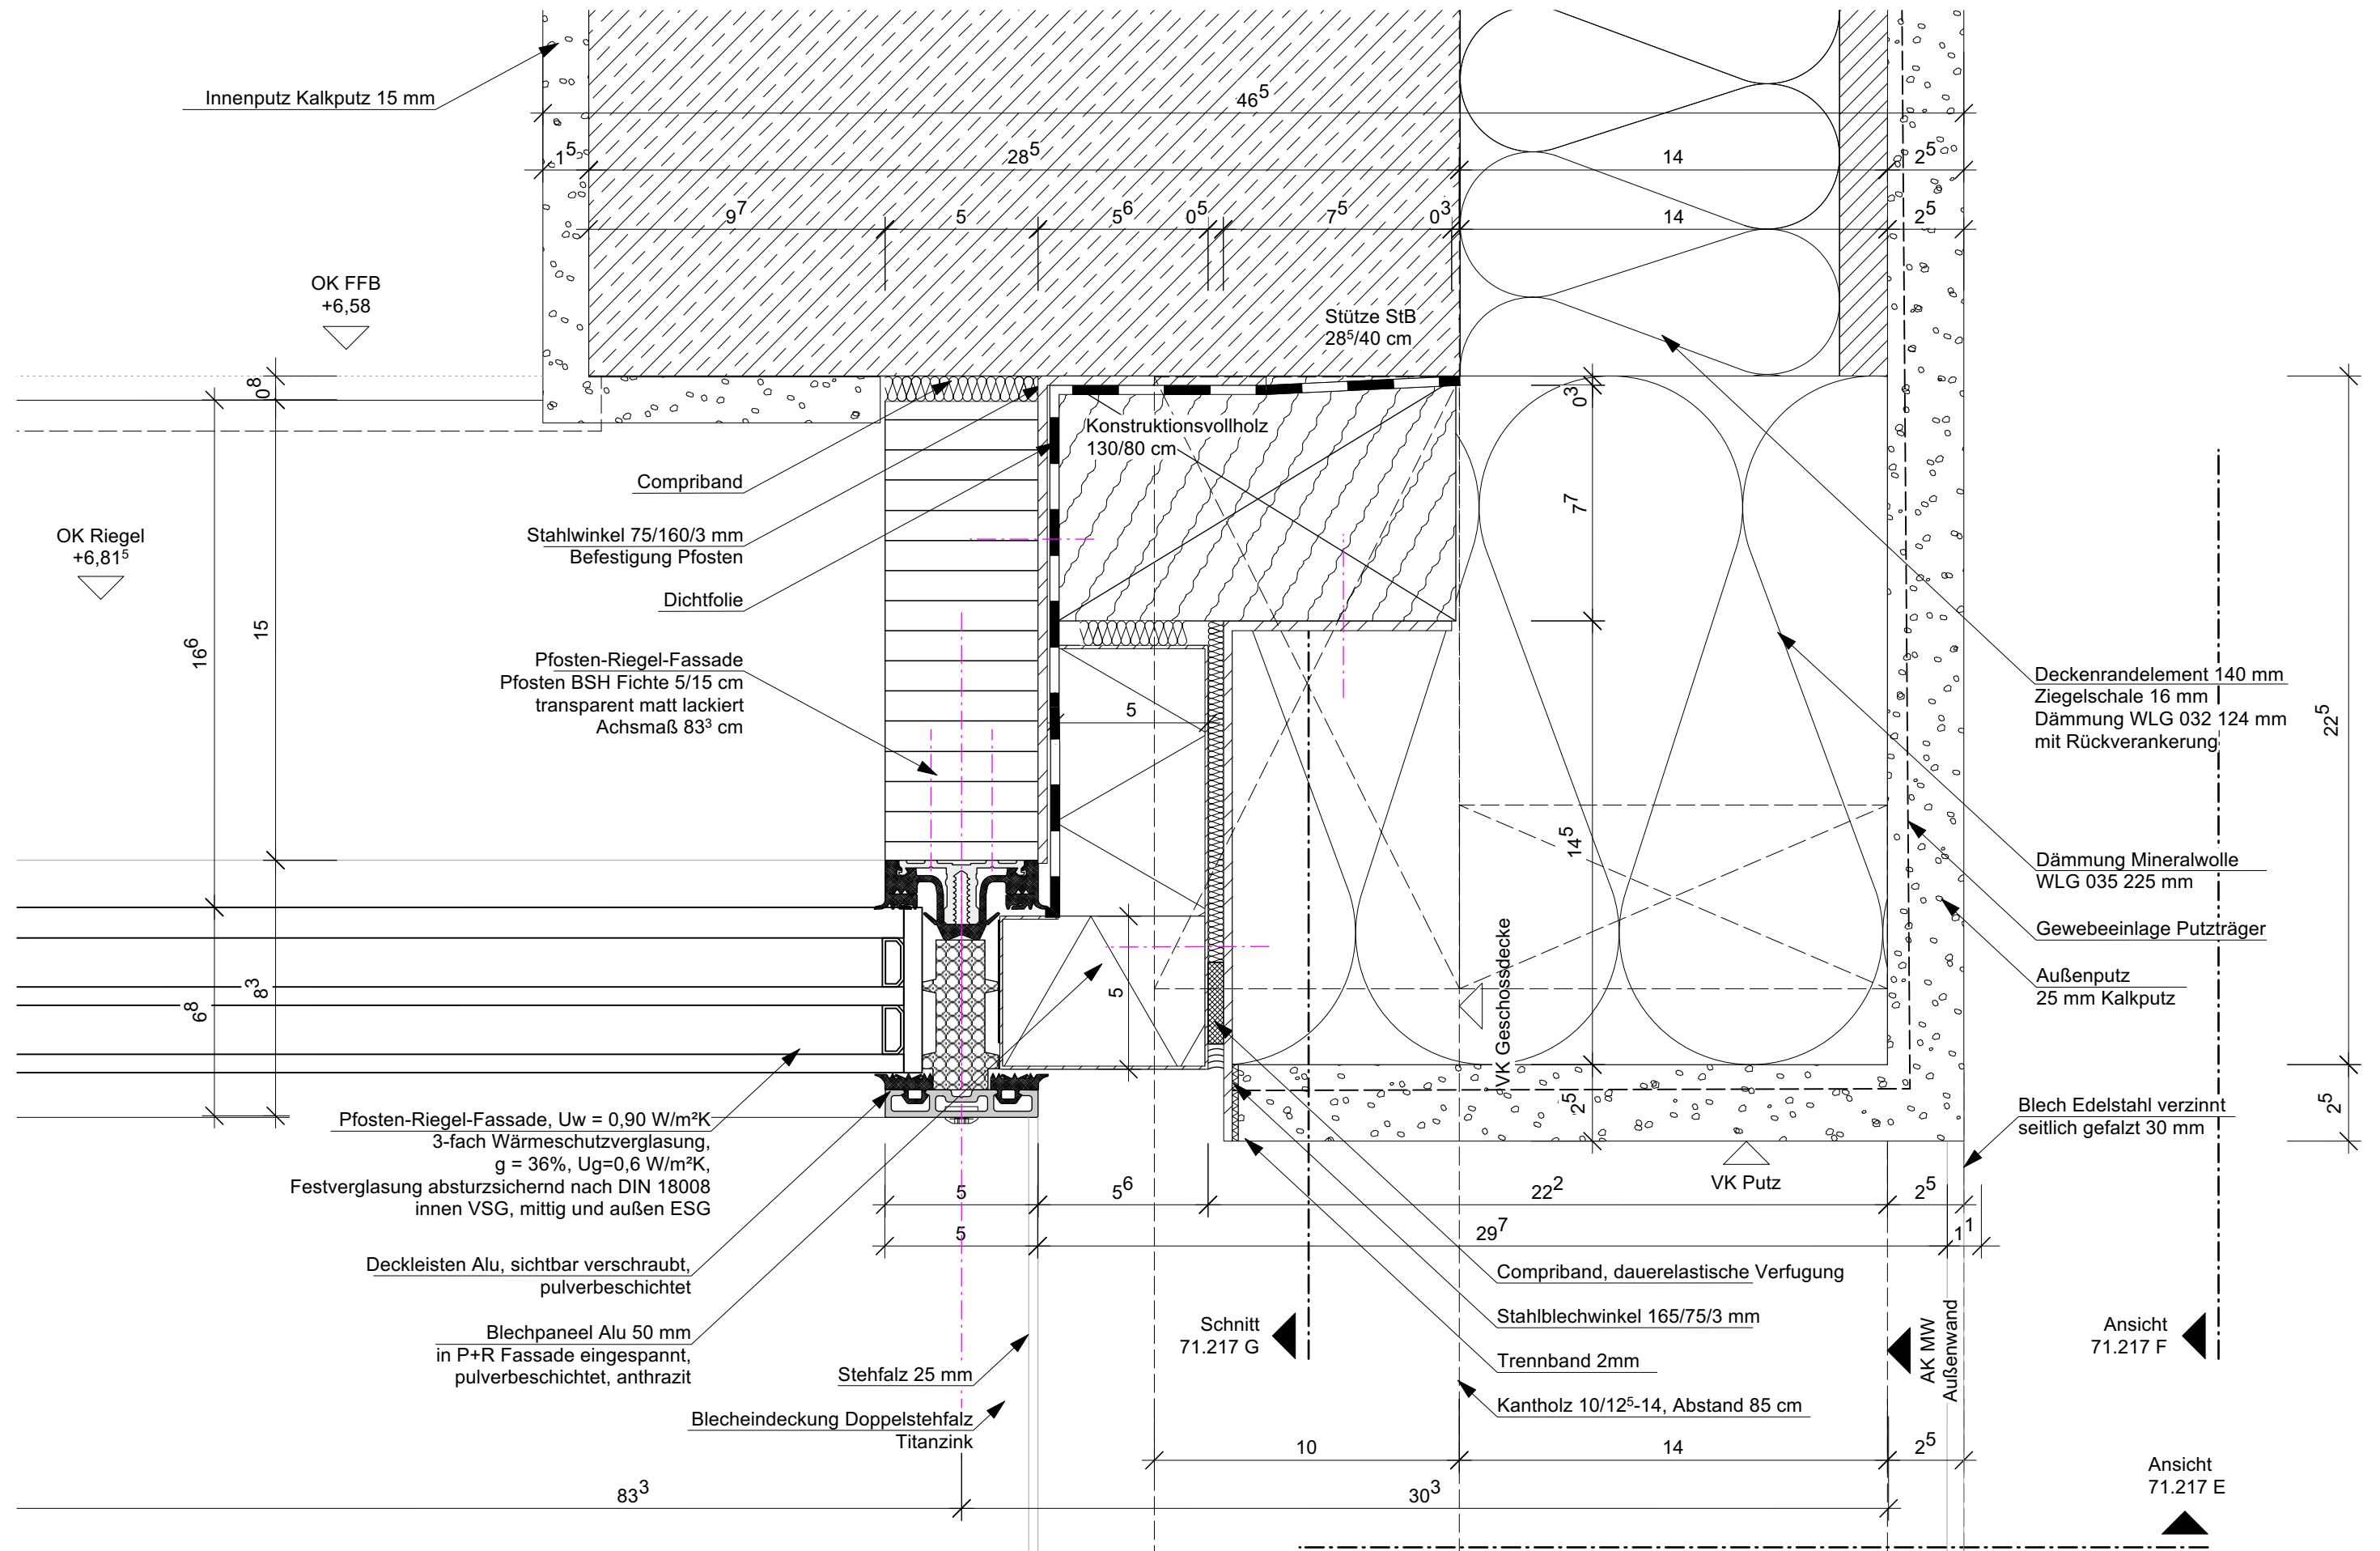


0167 Altes Landratsamt Erding		Umbau und Erweiterung		71.217 A
Detailplanung Neubau P+R 2.OG Schnitt unterer Anschluss		M =	1:2	
Änd. / Planausg.		a = b =	c = d =	gez. ja

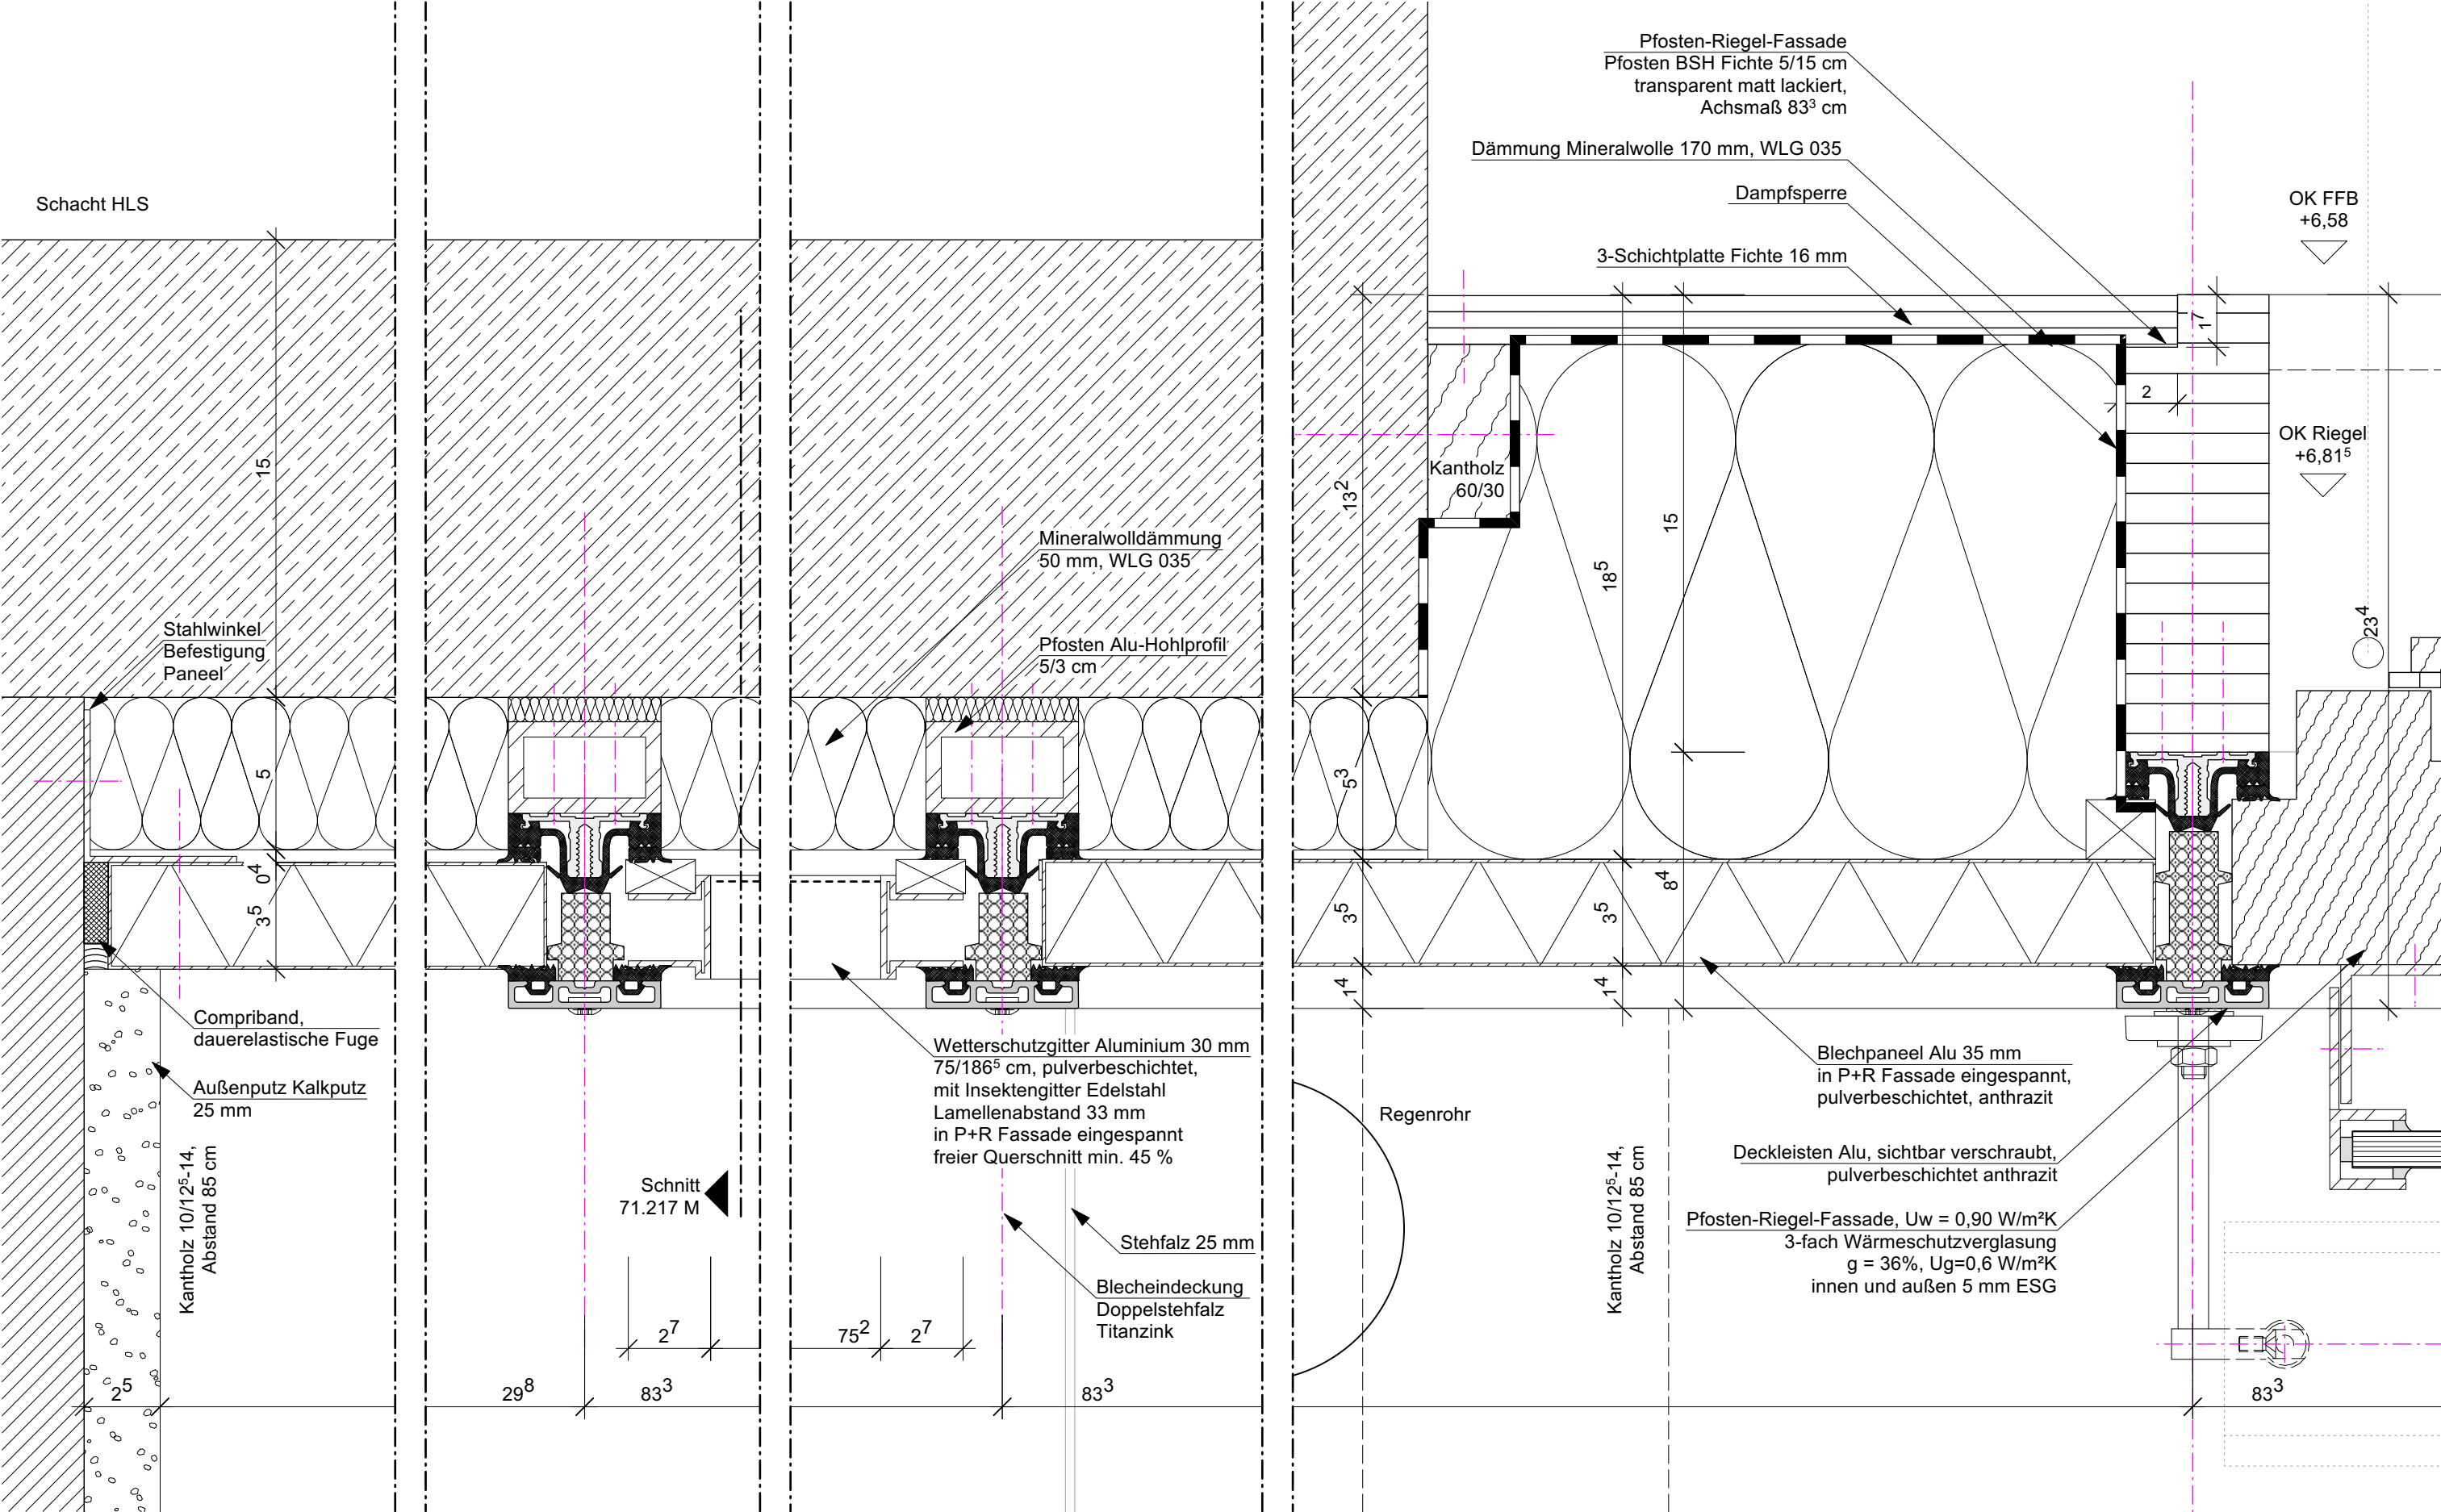


0167 Altes Landratsamt Erding			Umbau und Erweiterung		71.217 C
Detailplanung Neubau			M =	1:2	
P+R 2.OG			Dat.	24.10.2025	
Änd. / Planausg.	a =	c =	gez.	ja	
	b =	d =			

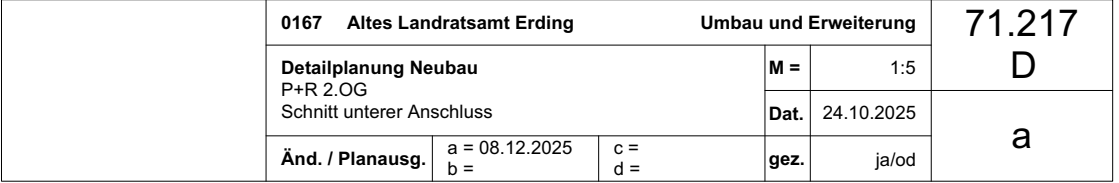


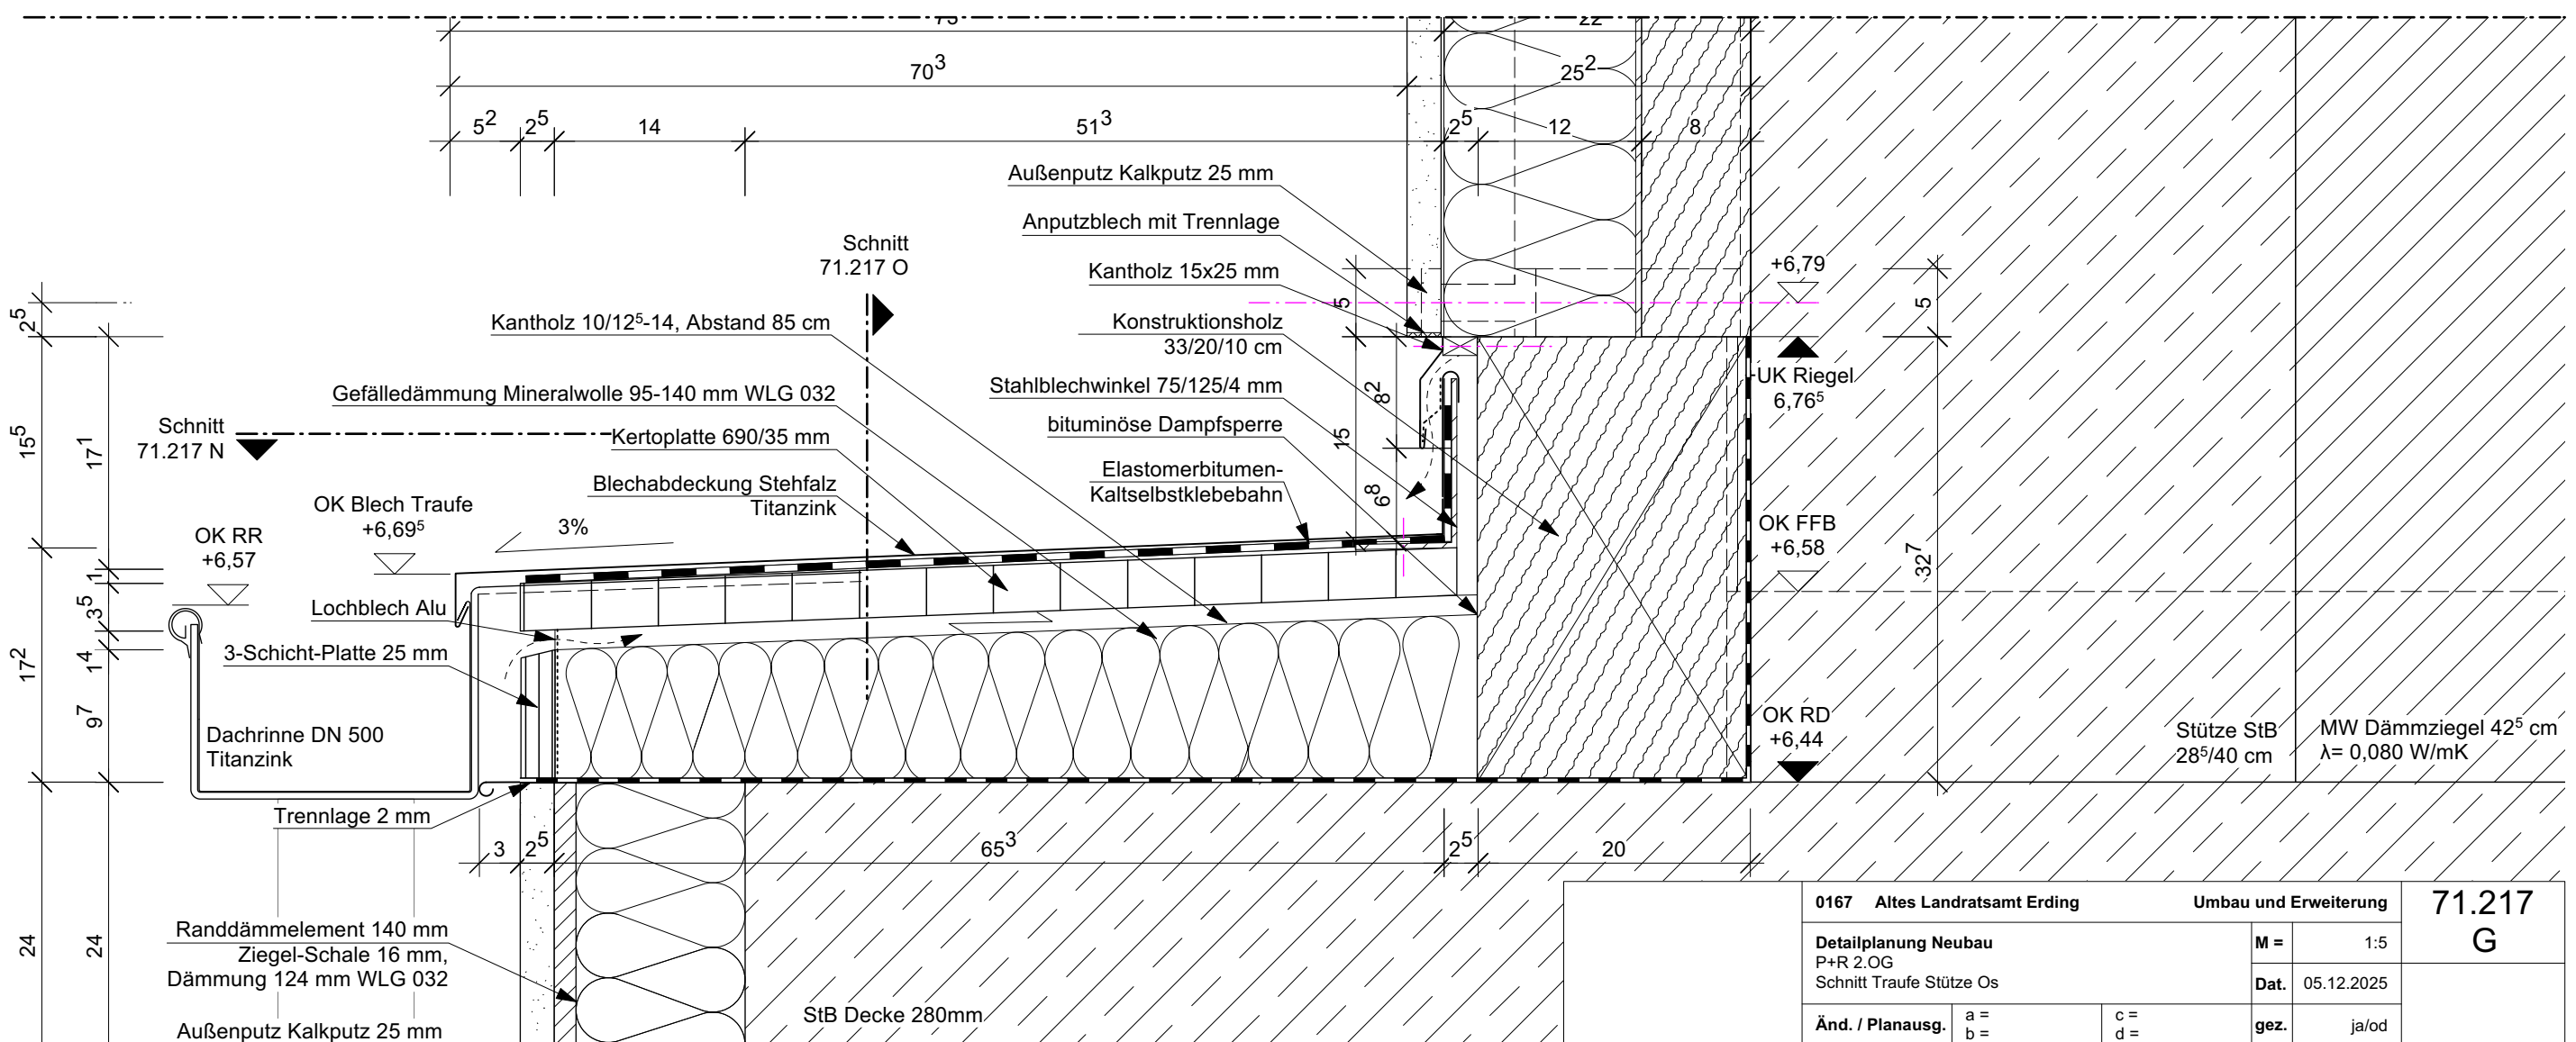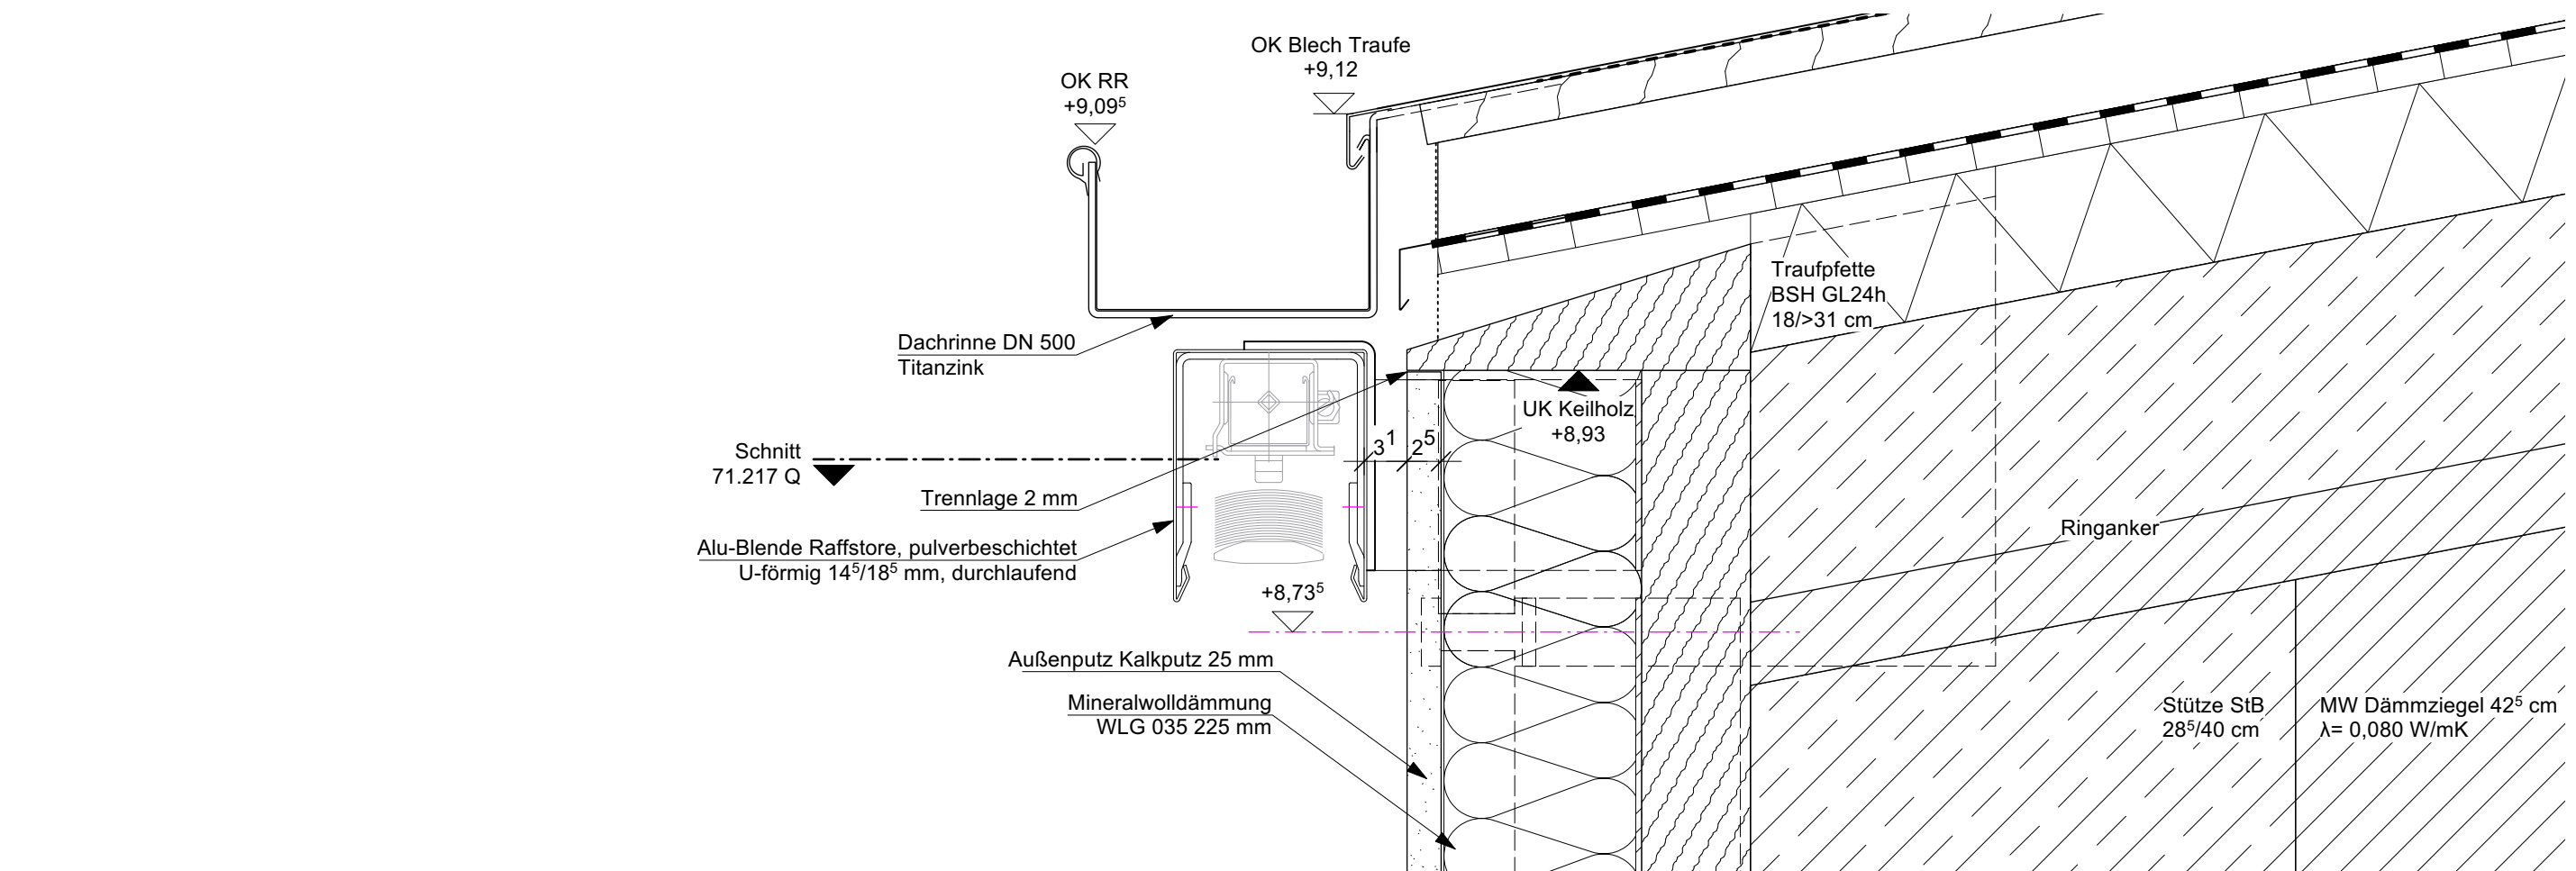

0167 Altes Landratsamt Erding			Umbau und Erweiterung		71.217 G
Detailplanung Neubau P+R 2.OG Schnitt Traufe Stütze Os			M =	1:5	
Änd. / Planausg.			a = b =	c = d =	
			gez.	ja/od	

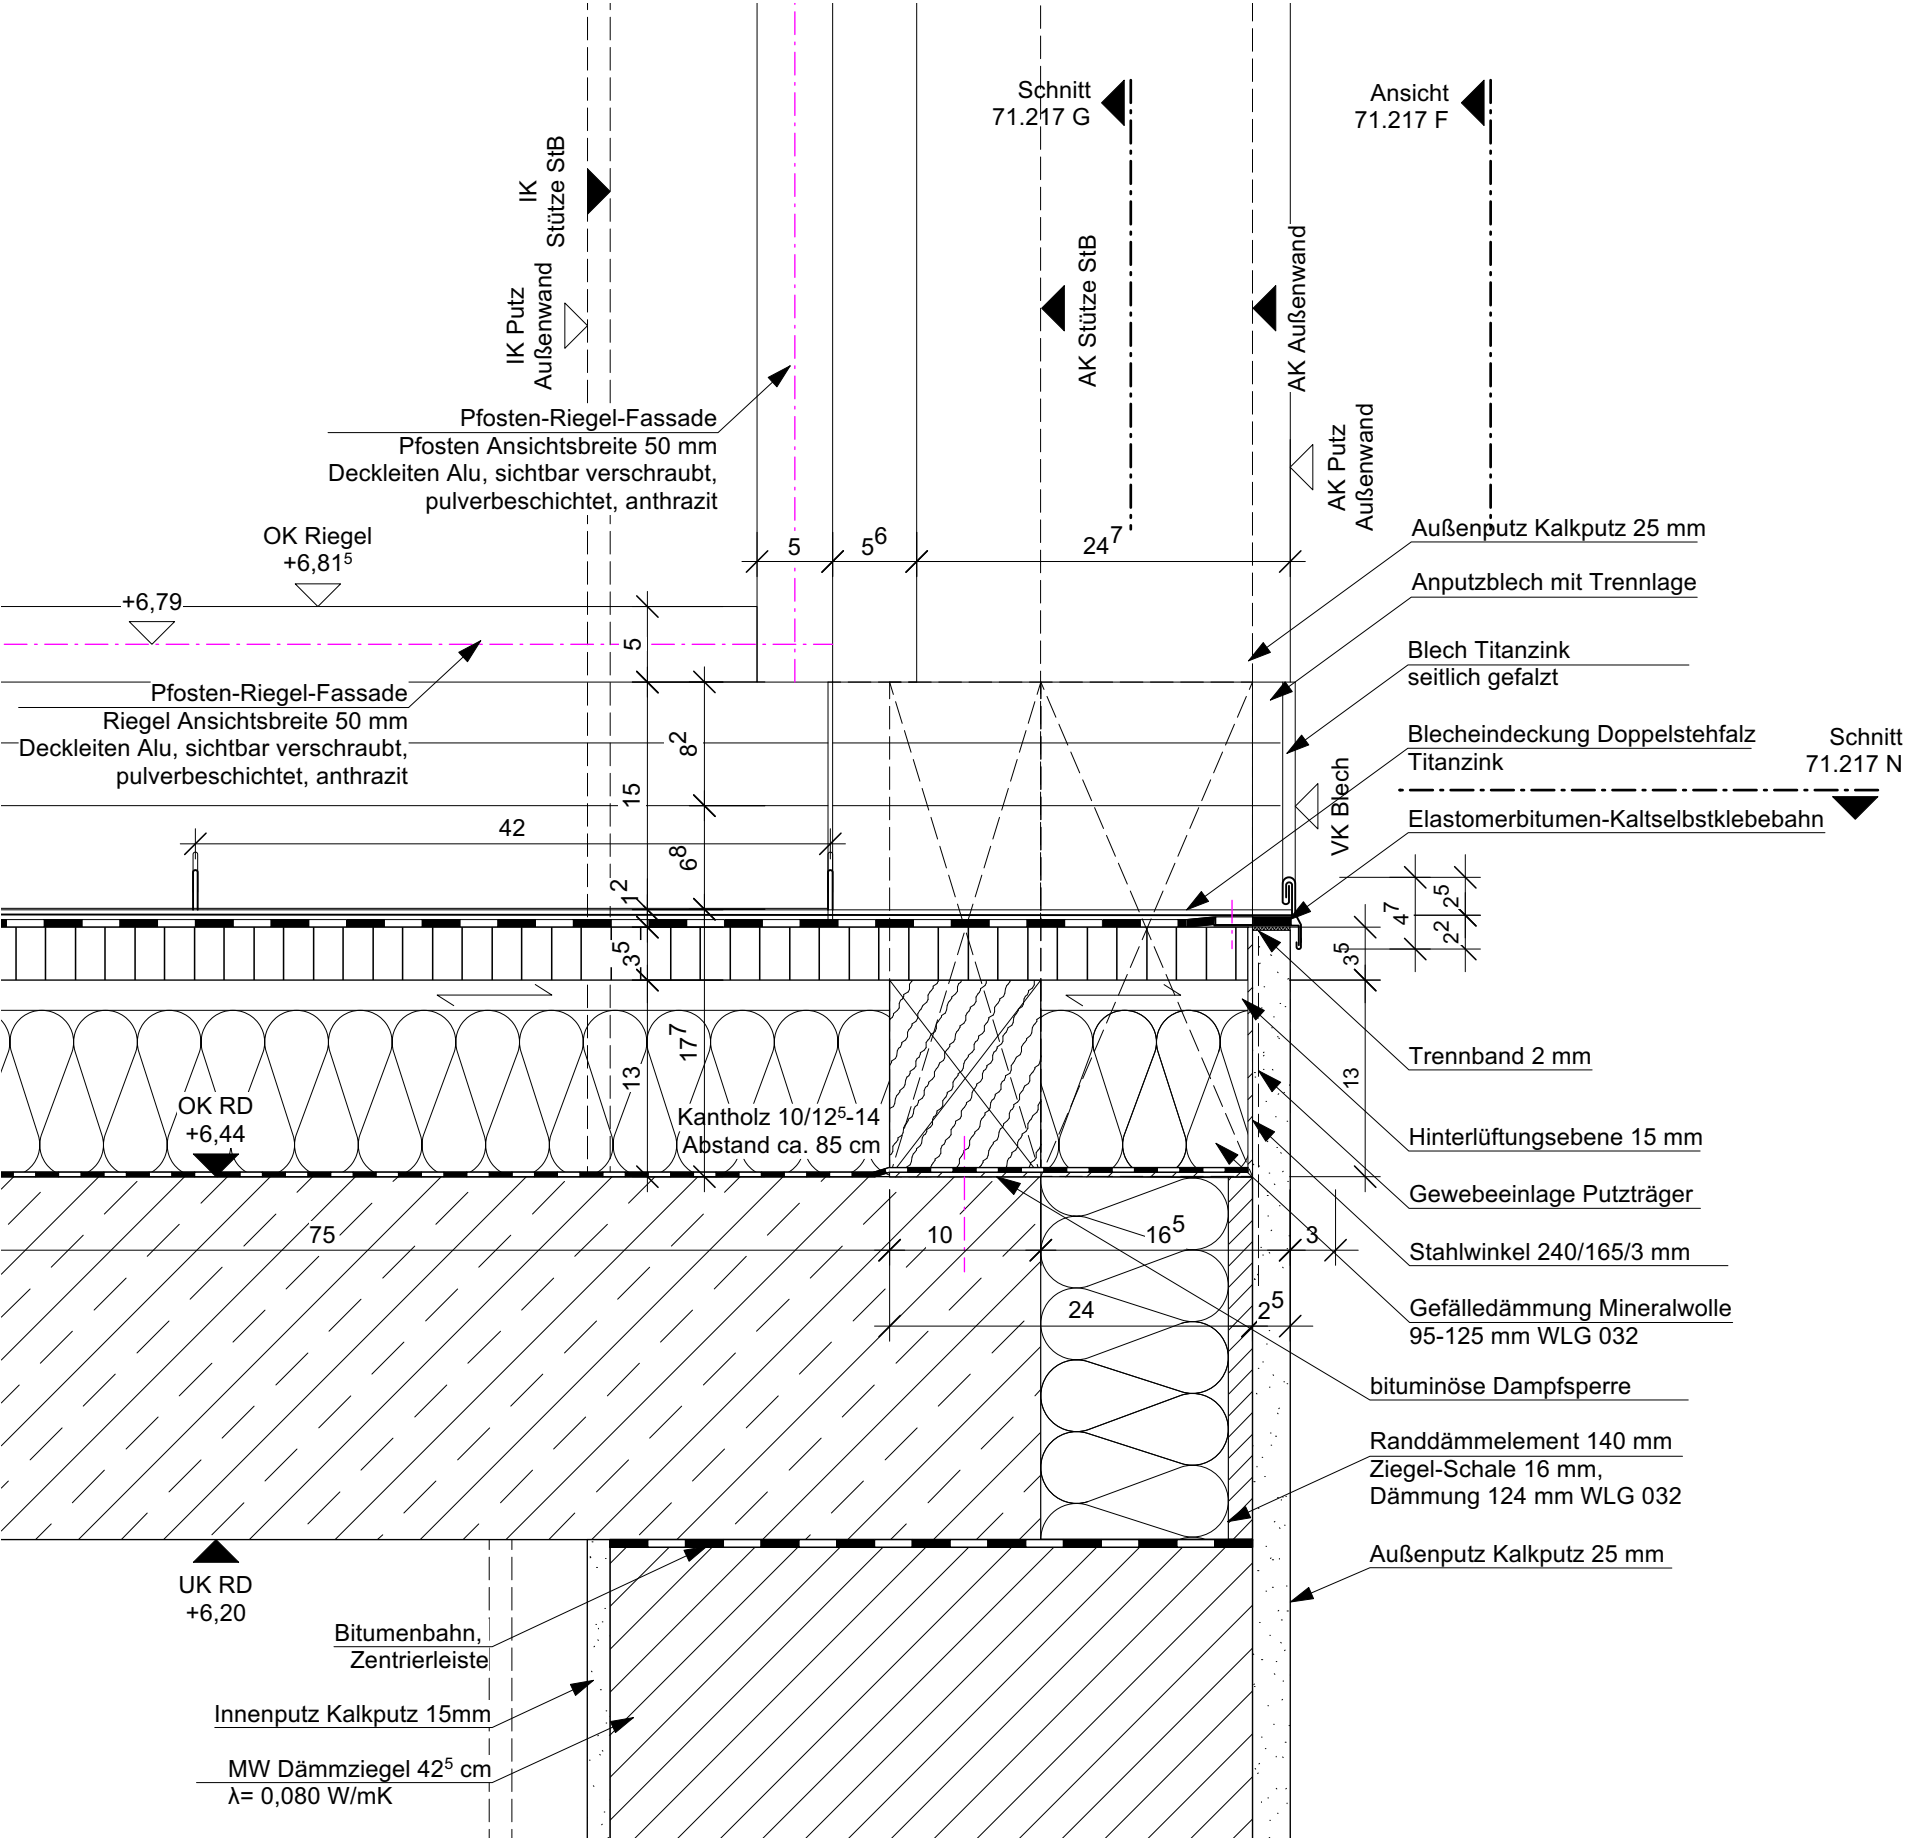


Schnitt Blechdach Vorsprung
M 1:5

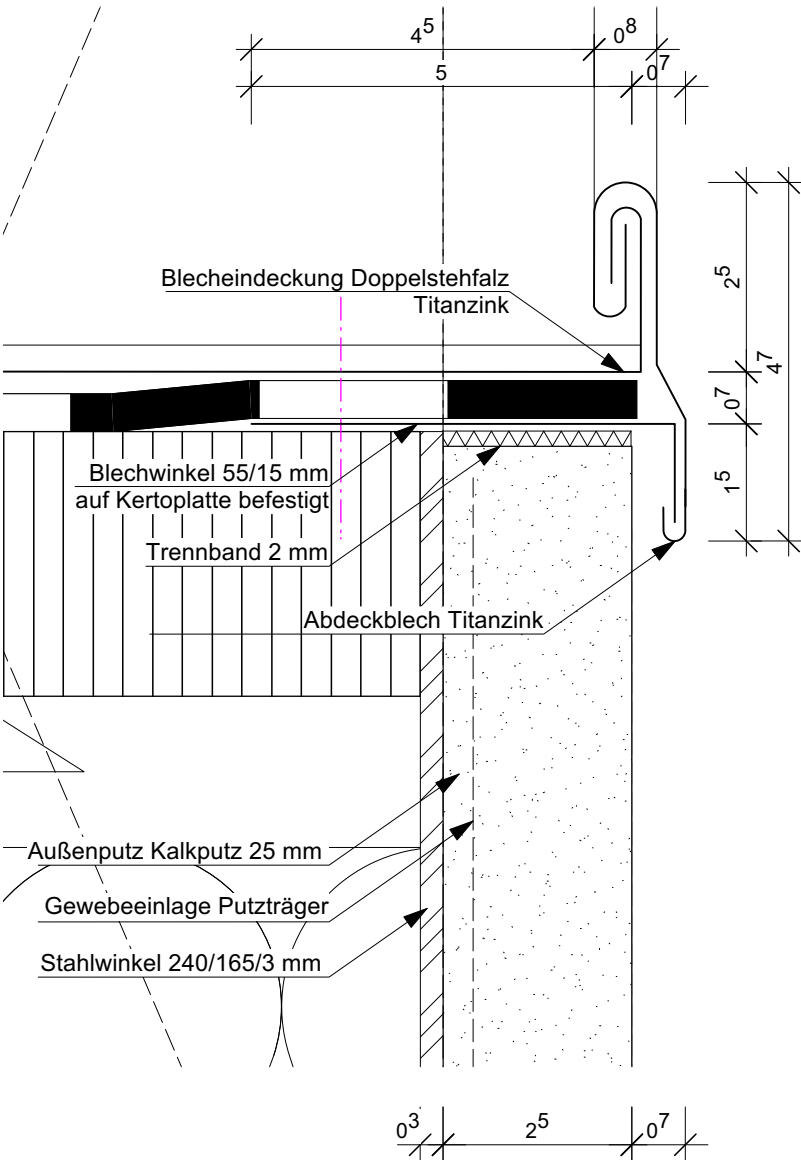

Schnitt seil. Aufkantung
M 1:1

0167 Altes Landratsamt Erding		Umbau und Erweiterung		71.217 O
Detailplanung Neubau P+R 2.OG Schnitt unterer Anschluss		M =	1:5/1:1	
Änd. / Planausg.		a = b =	c = d =	gez. ja/od

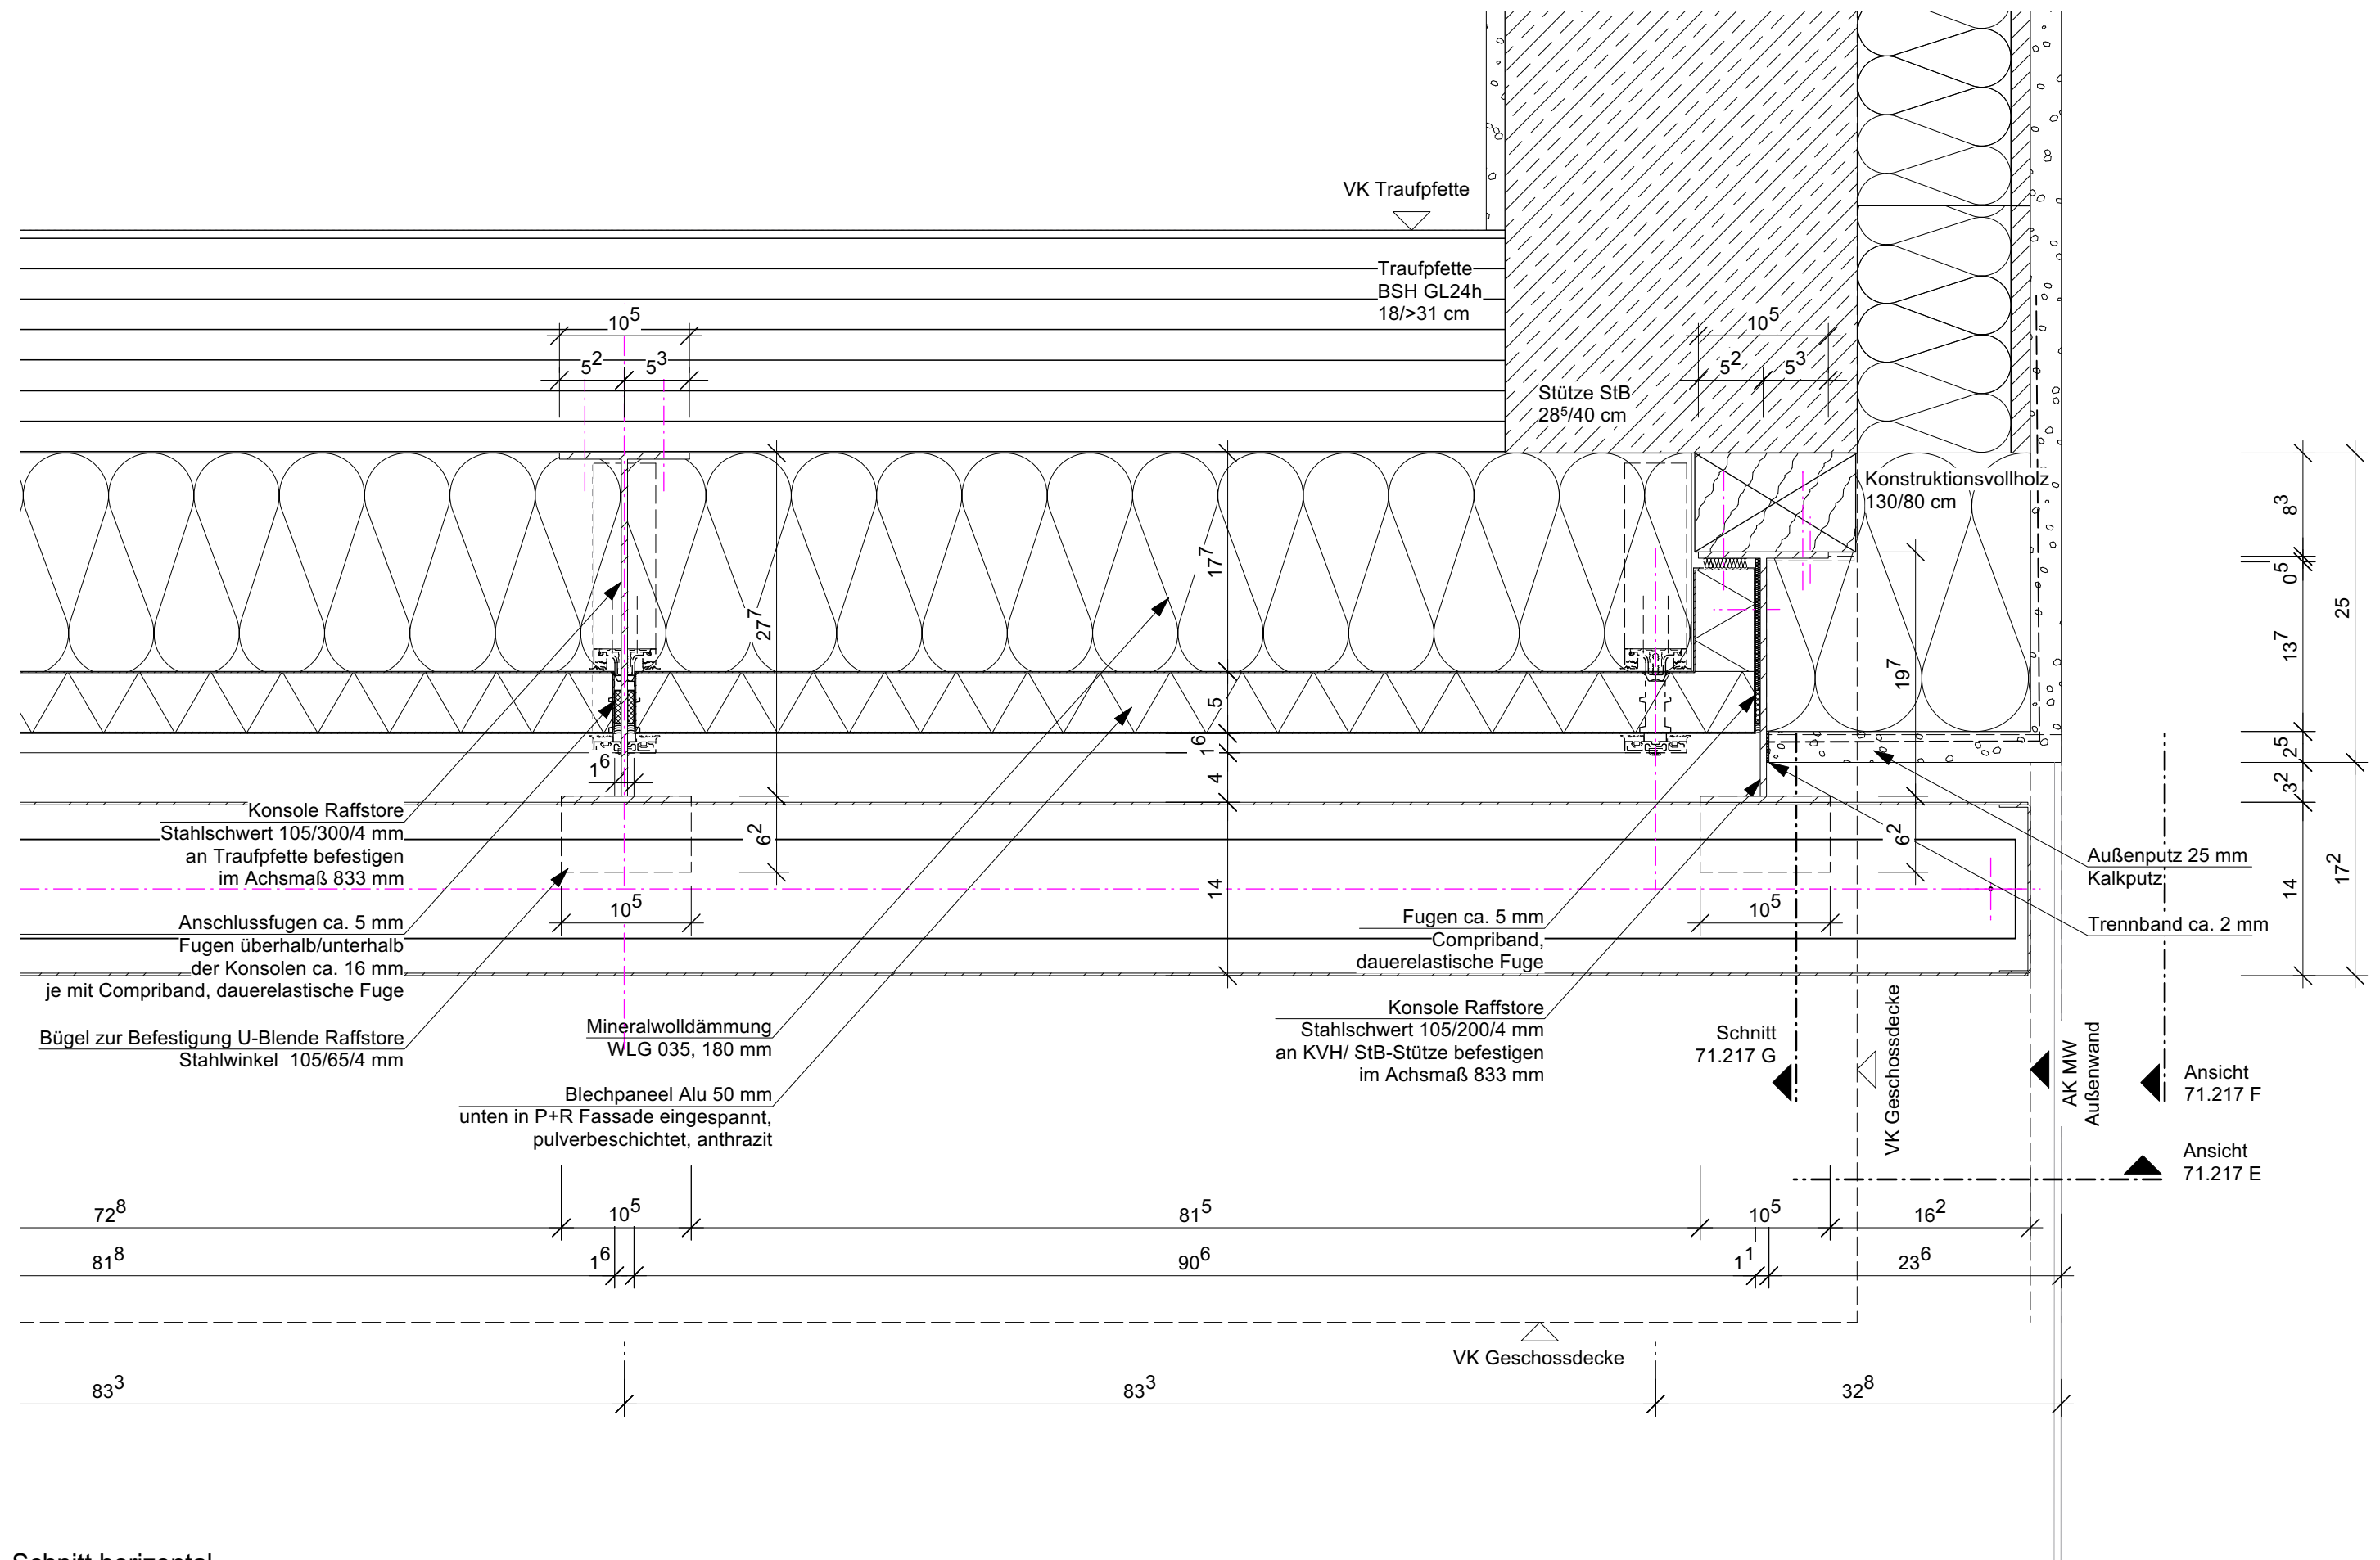

Schnitt horizontal
M 1:5

0167 Altes Landratsamt Erding			Umbau und Erweiterung		71.217 Q
Detailplanung Neubau P+R 2.OG horizontalschnitt Raffstore Traufe			M =	1:5	
Änd. / Planausg.			a = b =	c = d =	gez. ja
			Dat.	24.10.2025	