


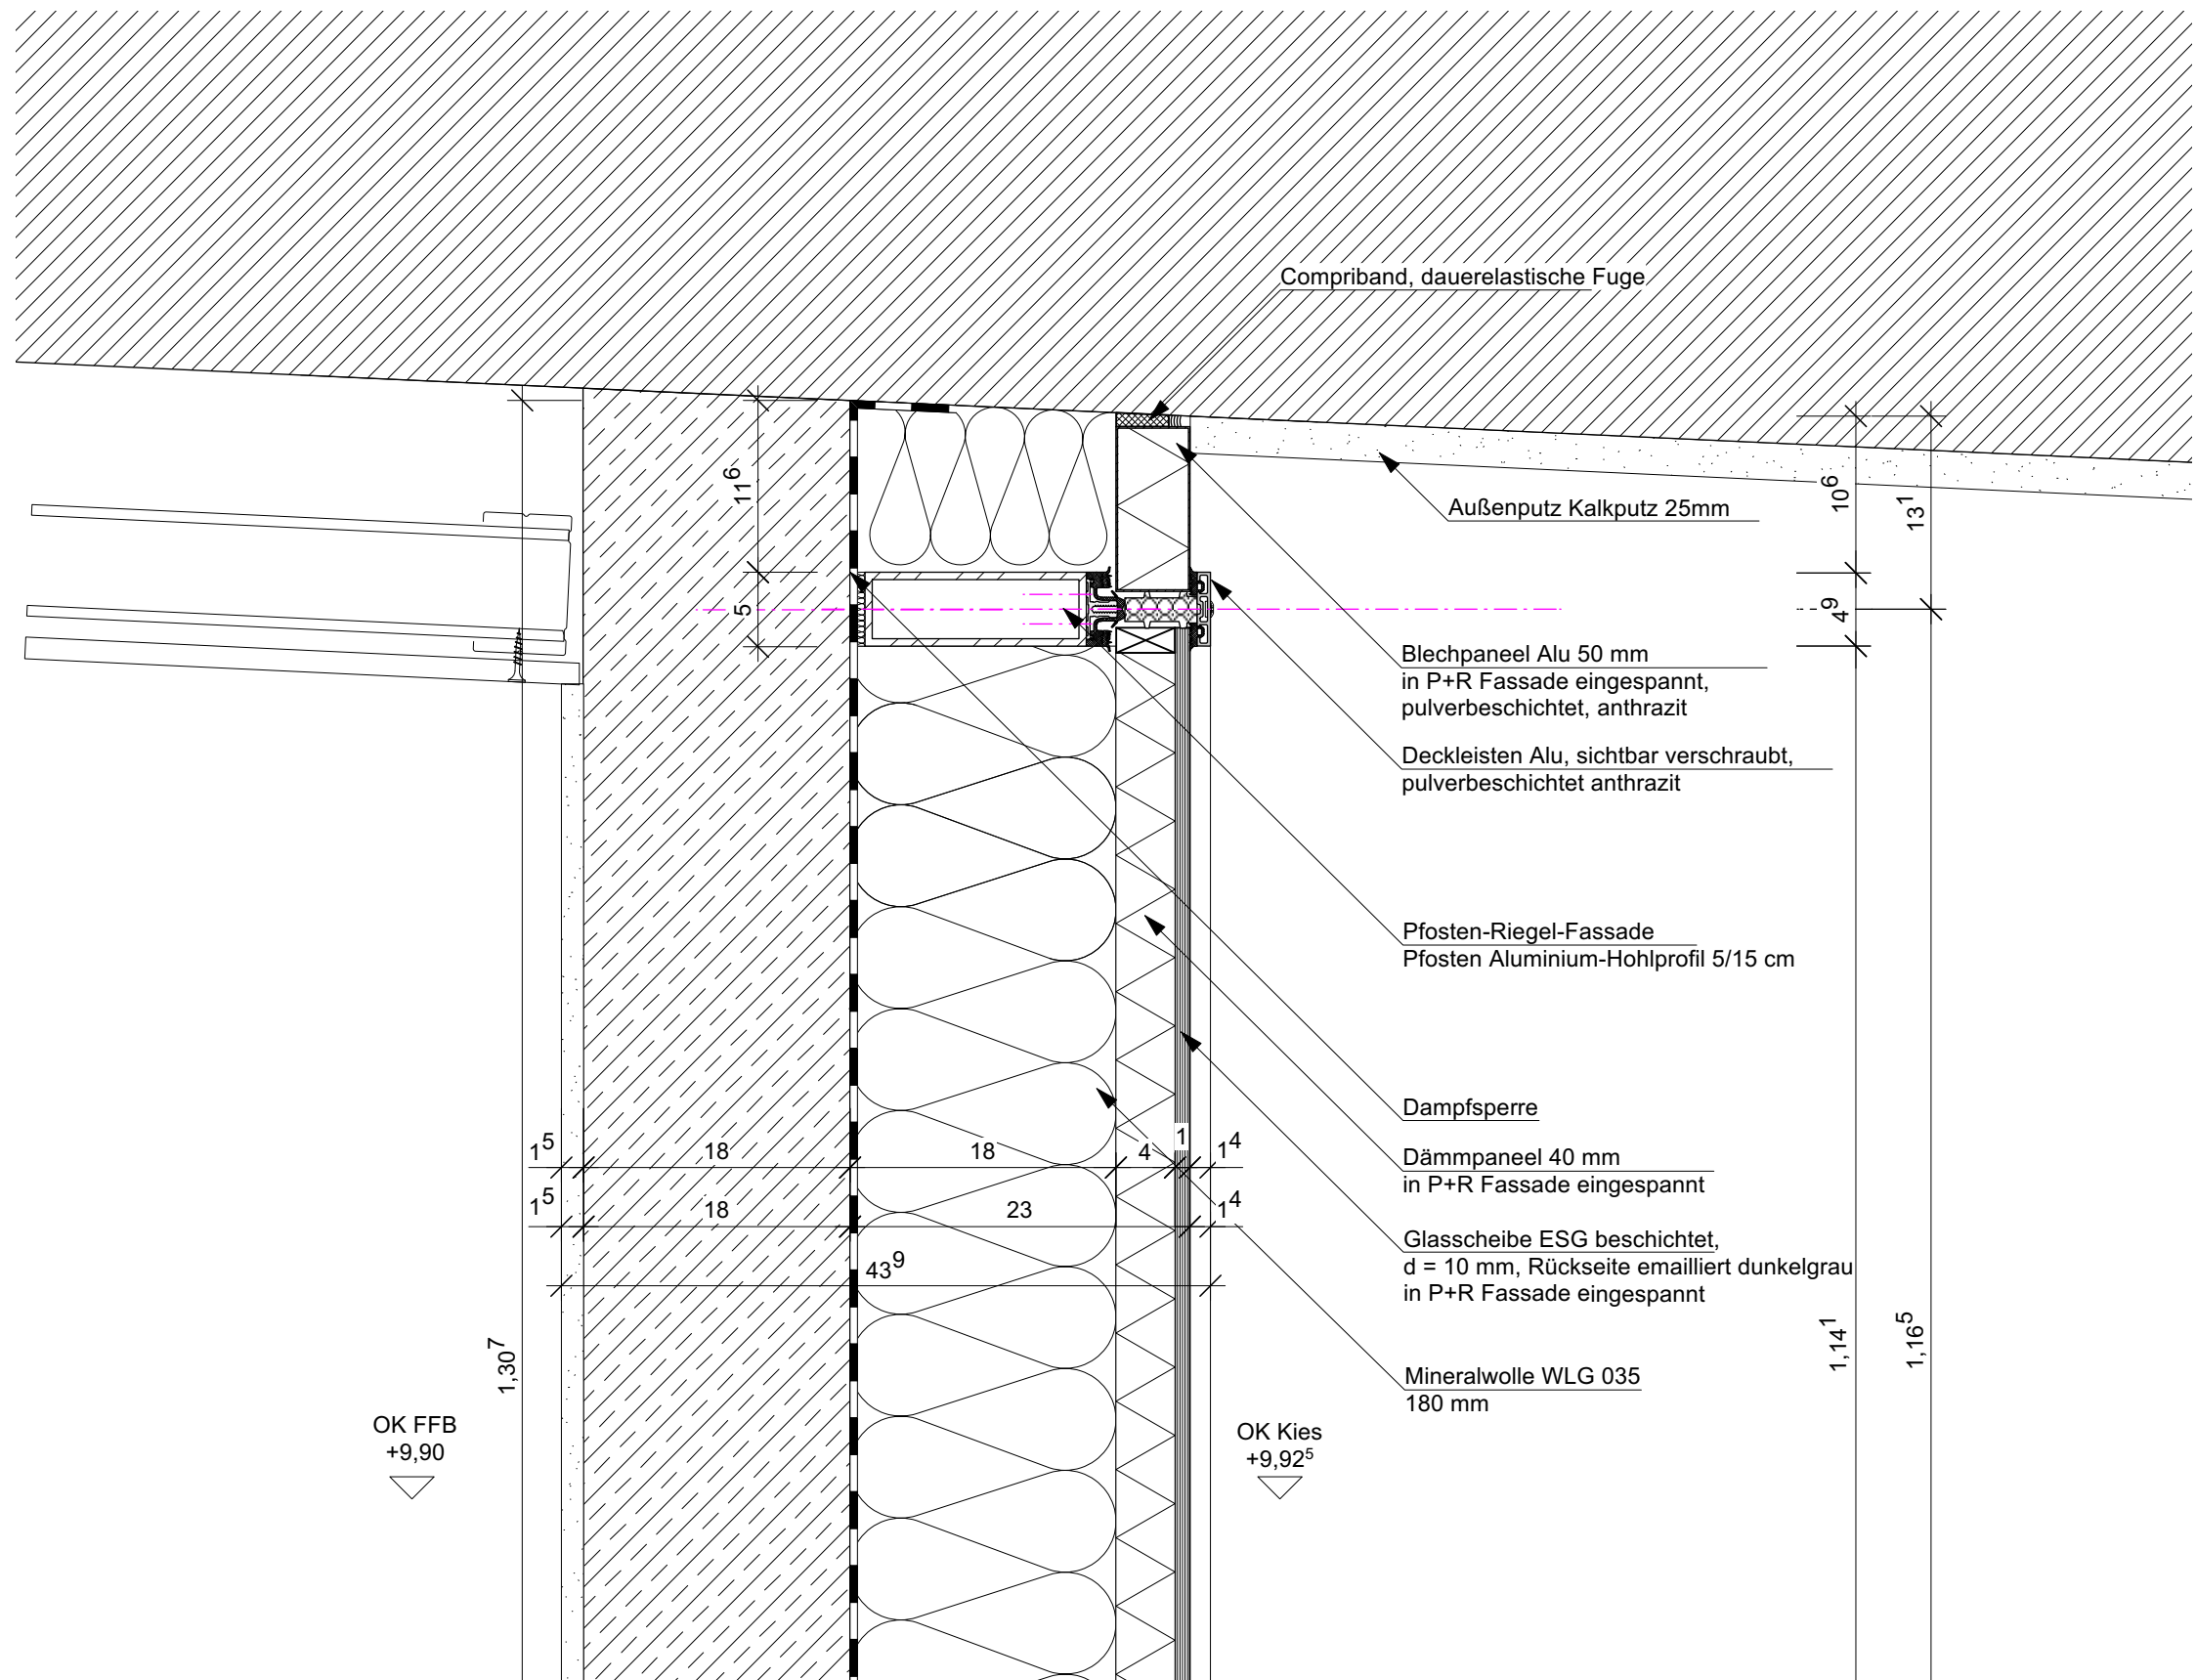

	0167 Altes Landratsamt Erding			Umbau und Erweiterung		71.218 A
	Detailplanung Neubau			M =	1:5	
	P+R DG			Dat.	04.09.2025	
	Grundriss Anschluss Brandwand Nord			gez.	ja	
Änd. / Planausg.	a = b =	c = d =				