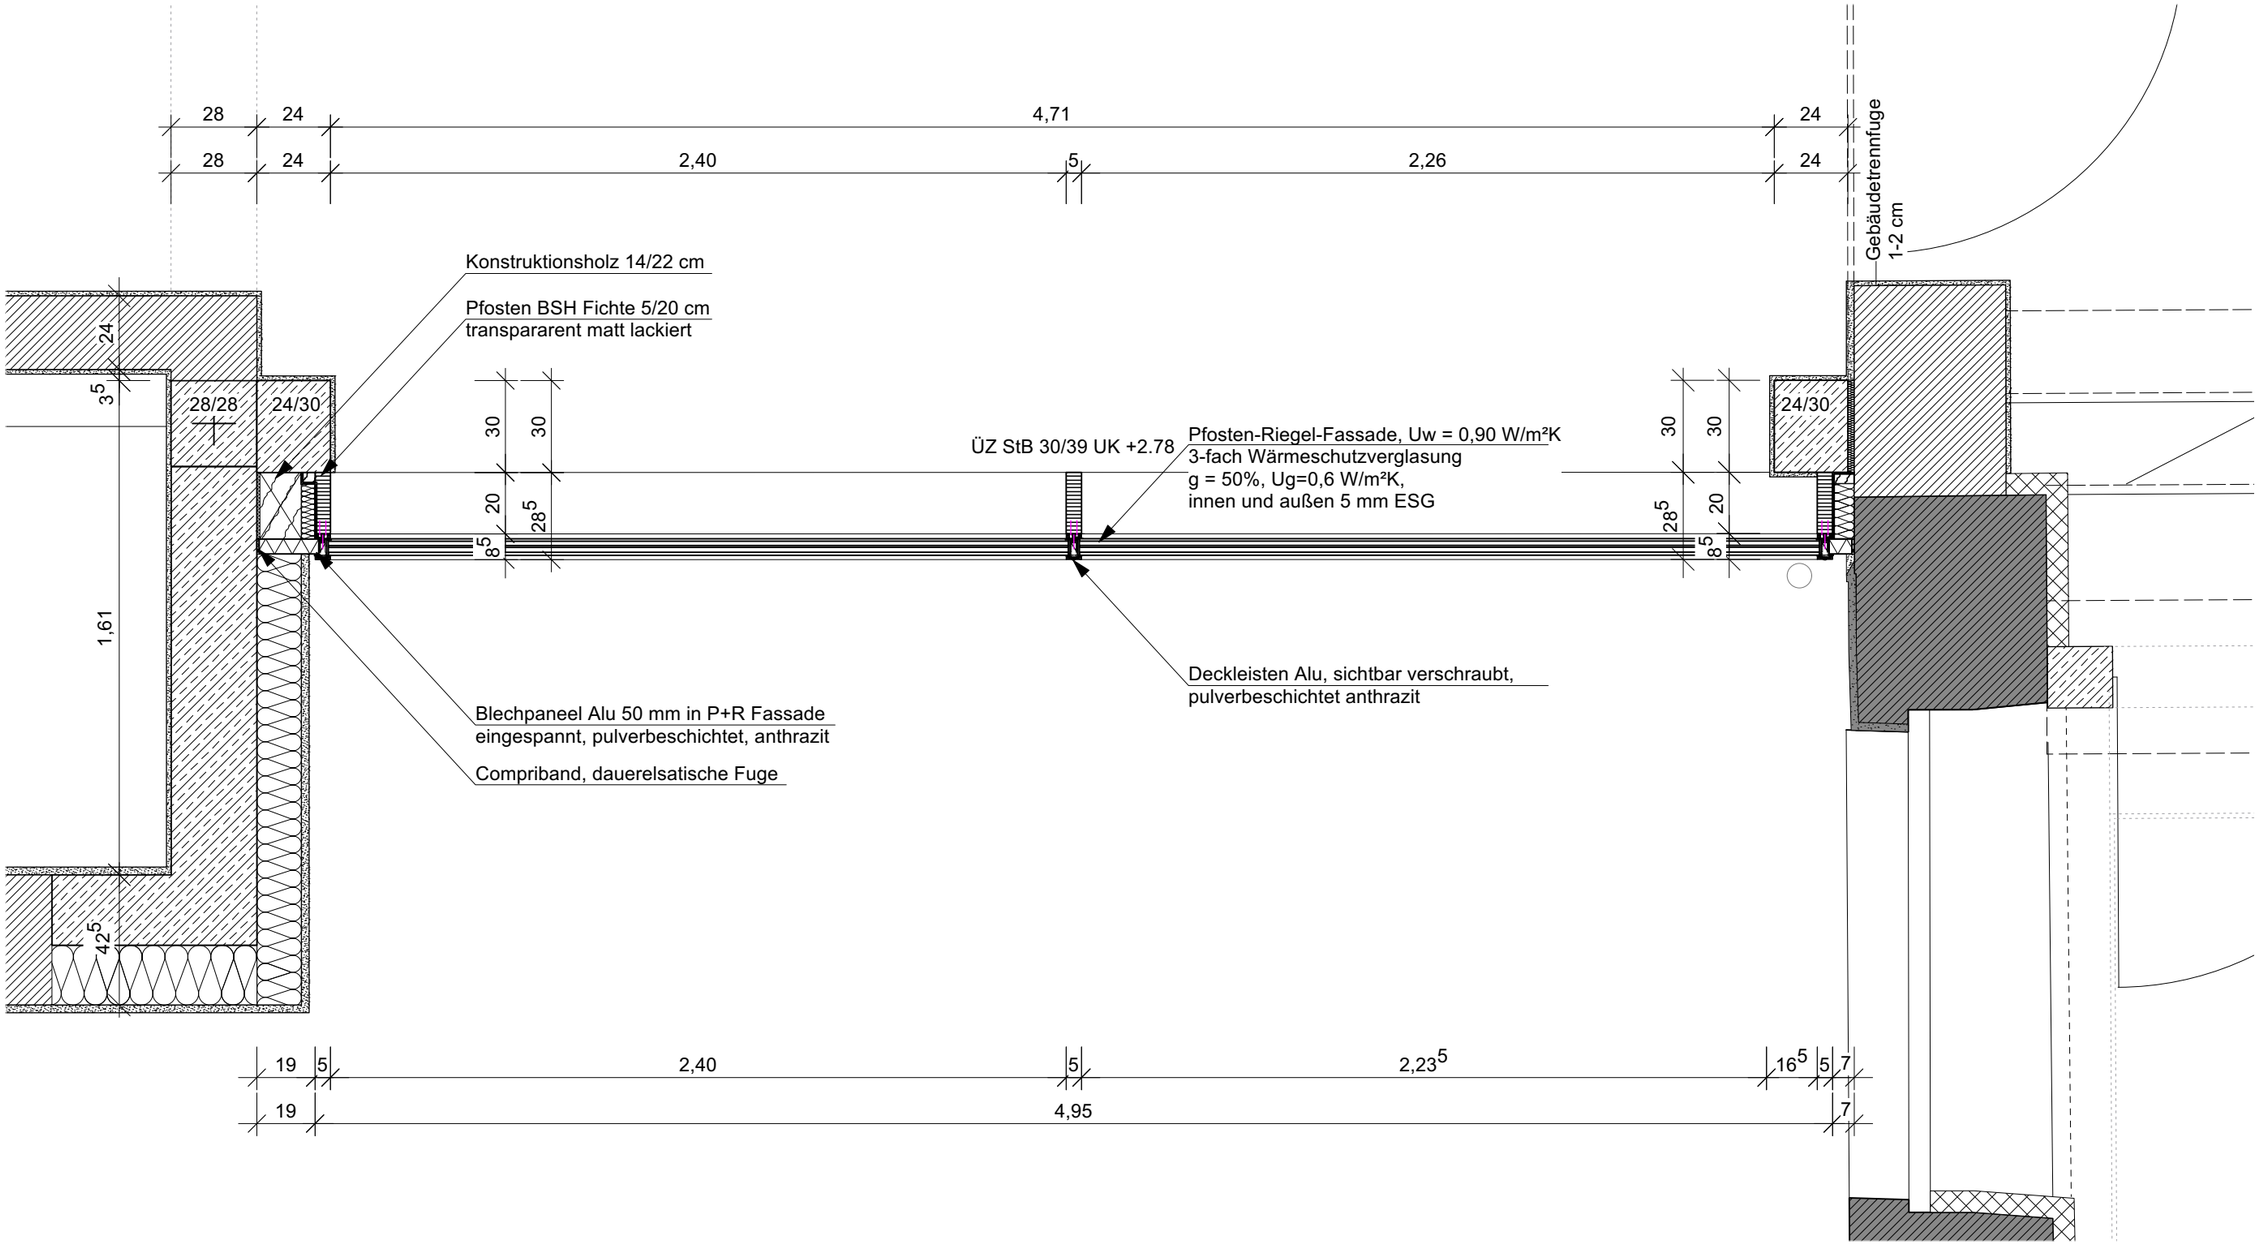

	0167 Altes Landratsamt Erding		**Umbau und Erweiterung**		71.221 B
	Detailplanung Neubau Foyer Grundriss Lamellenfassade		**M =**	1:20	
			Dat.	24.04.2025	a
	Änd. / Planausg.	a = 23.09.2025 b =	c = d =	**gez.** ja	